

חוק התכנון והבנייה, התשכ"ה - 1965
תכנית מפורטת

610-0296103 'סח

ערד, רחי הפלמ"ח 8 -
שינוי קו בניין.

תשריט מצב מאושר גליון 1 מתוך 1

דיווח	דרום	
רצח תכנון מקומי	ערד	התקבל 04.02.2016 מח' הנדסה
שטות מקומית	ערד	
שוב	ערד	
אריך	24/02/2015	

קנ"מ	ס הנספח
1:1250	צב מאושר
1:10000	רשים סביבה
-	רשים נוסף
-	רשים נוסף
-	מונה נוספת

שמות וזתימות:

ורד
תוכנית

שם: ליפובצקי נטליה

תאגיד: ליפובצקי נטליה אדריכלים

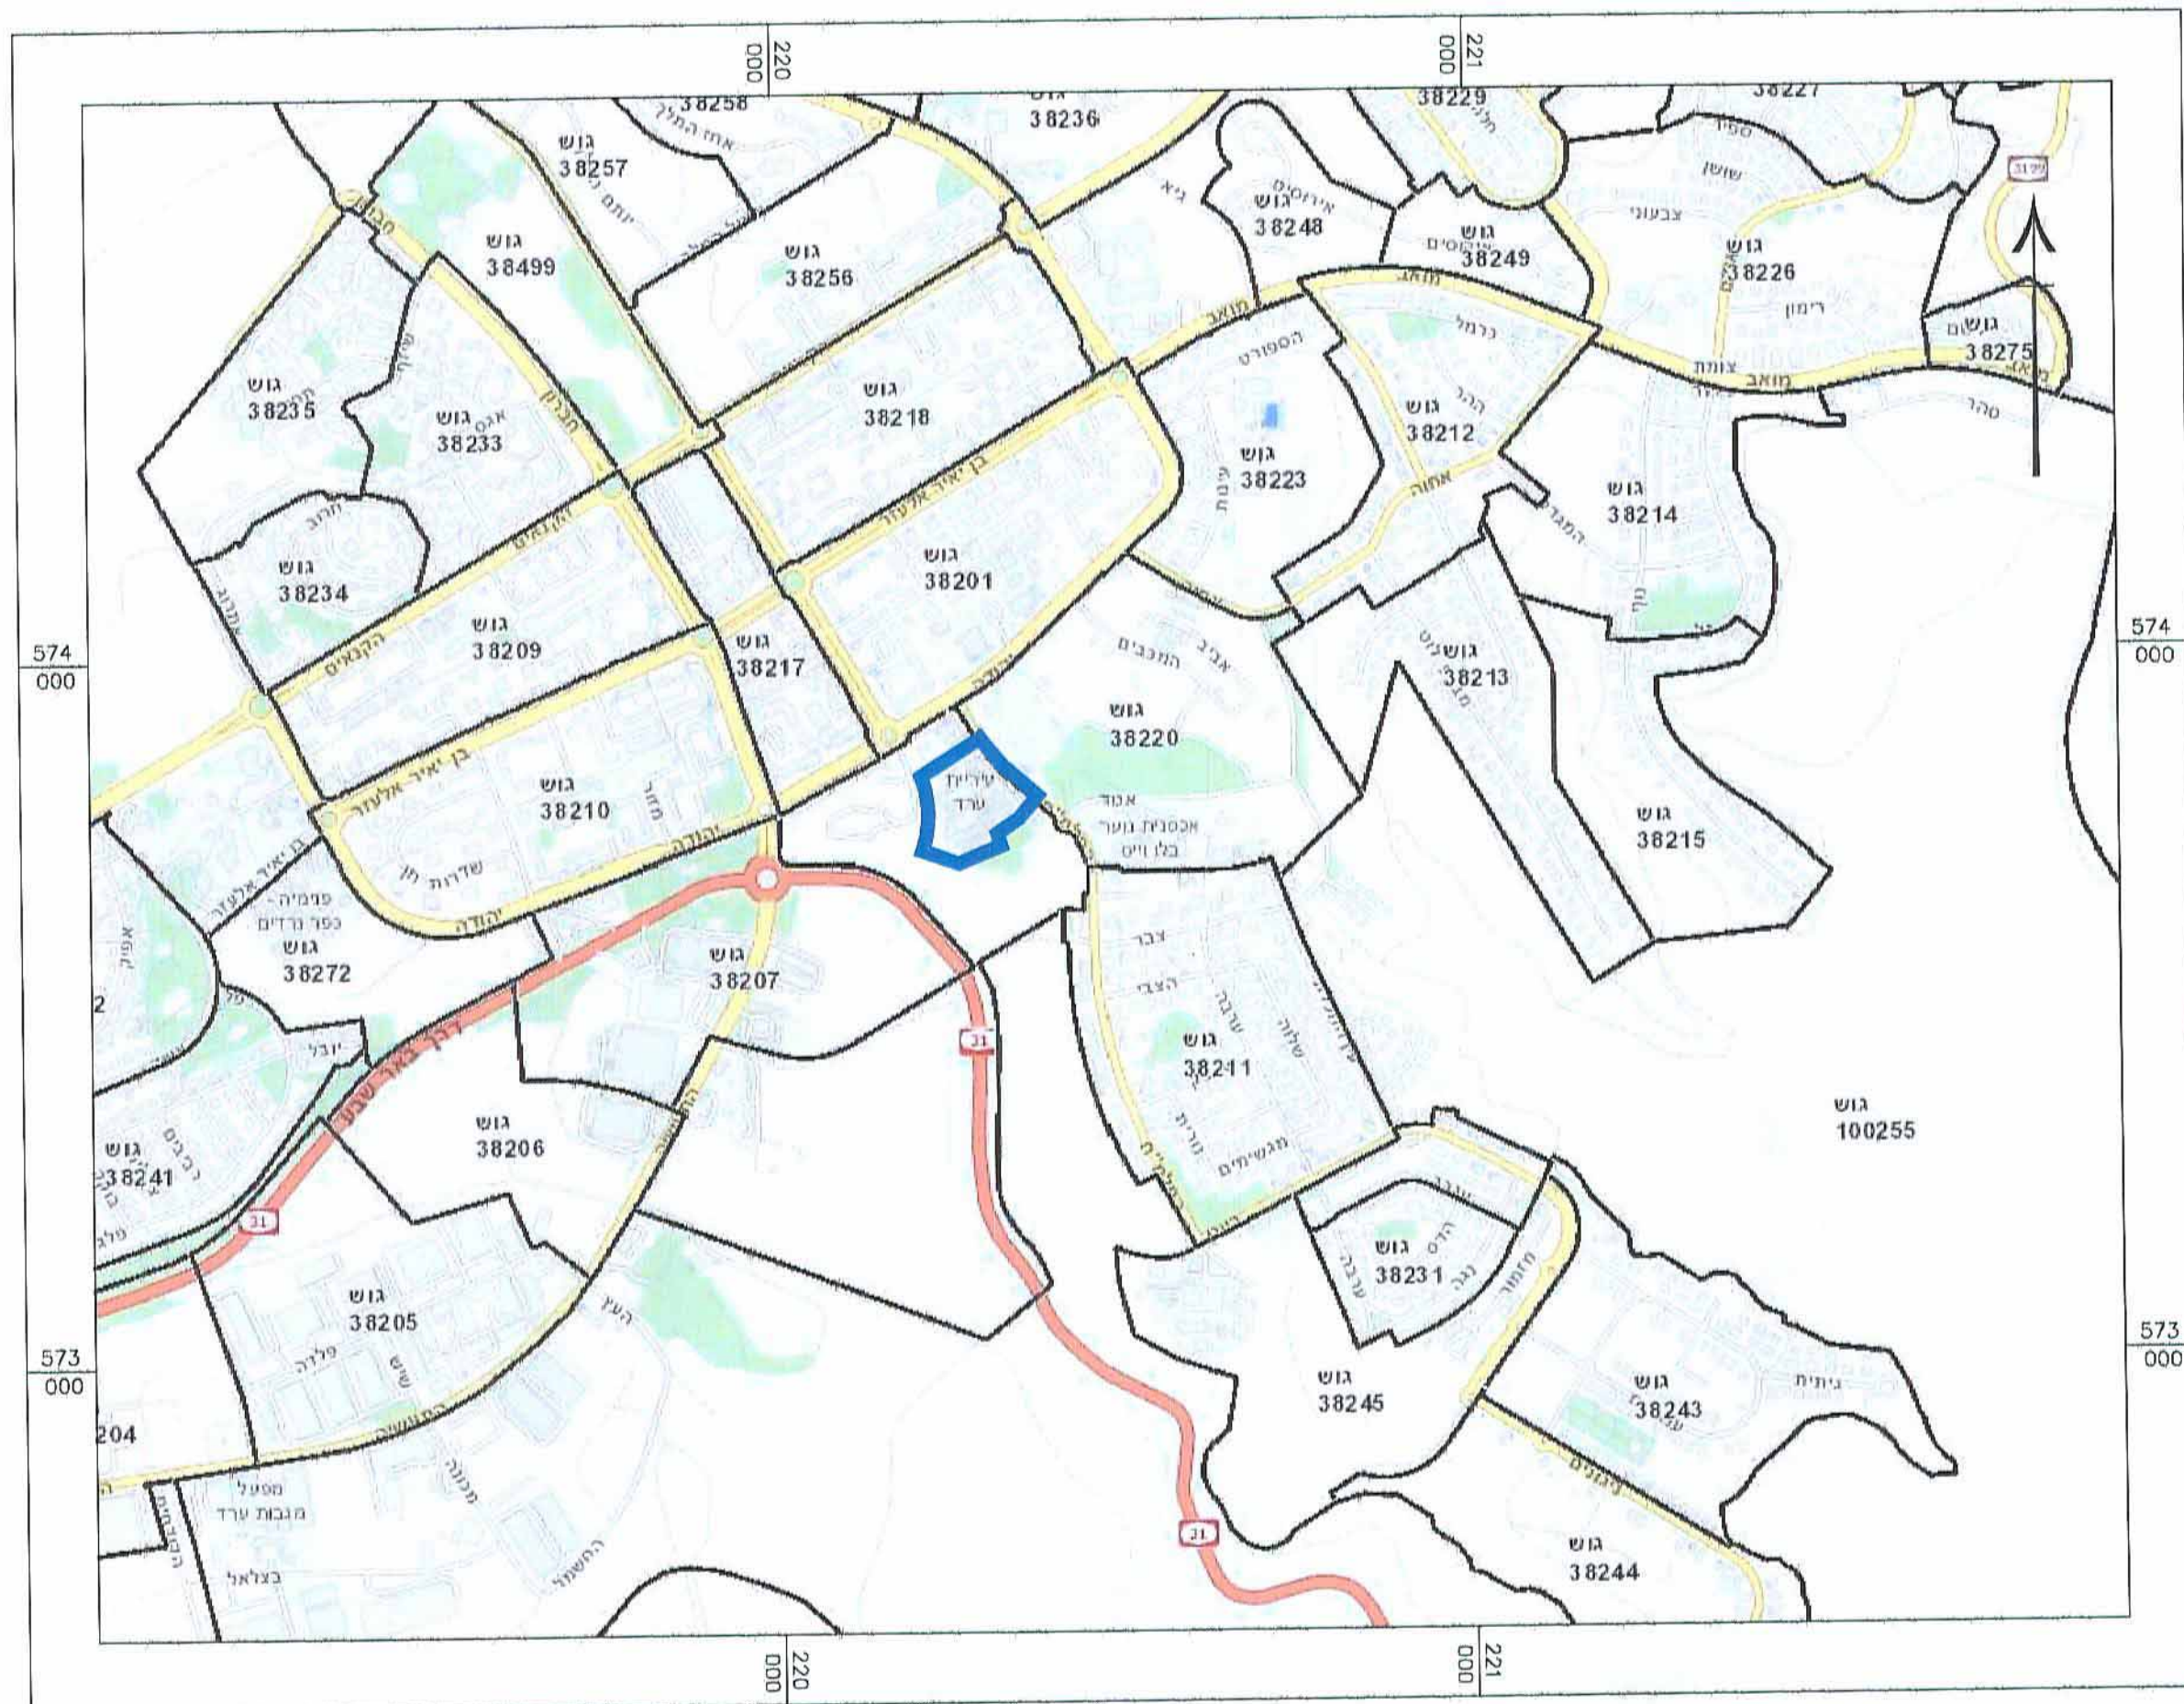
תימח:
יפובצקי נטליה
אדריכלית

תימה:

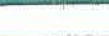
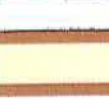
אדריכל

1000

תרשים סביבה קנ"מ 1:10000



מקרא מצב מאושר

- | | |
|---|------------------------------------|
|  | גבול התכנית |
|  | גבול התכנית מאושרת |
|  | דרך קיימת |
|  | דרך מוצעת |
|  | שביל |
|  | שטח לבנין ציבורי |
|  | אזור מגורים בצפיפות בינונית |
|  | אזור מלונאות |
|  | שטח ציבורי פתוח |
|  | אזור ספורט ובידור |
|  | אזור מרכז תחבורה |
|  | מבנה קיים |
|  | מספר הדרך
קו בניין
רוחב הדרך |
|  | מס' וגבול מגרש |
|  | מס' וגבול חלקה |
|  | מס' גוש |
|  | גבול גוש |

מצב מאושר קנ"מ 1:1250

