


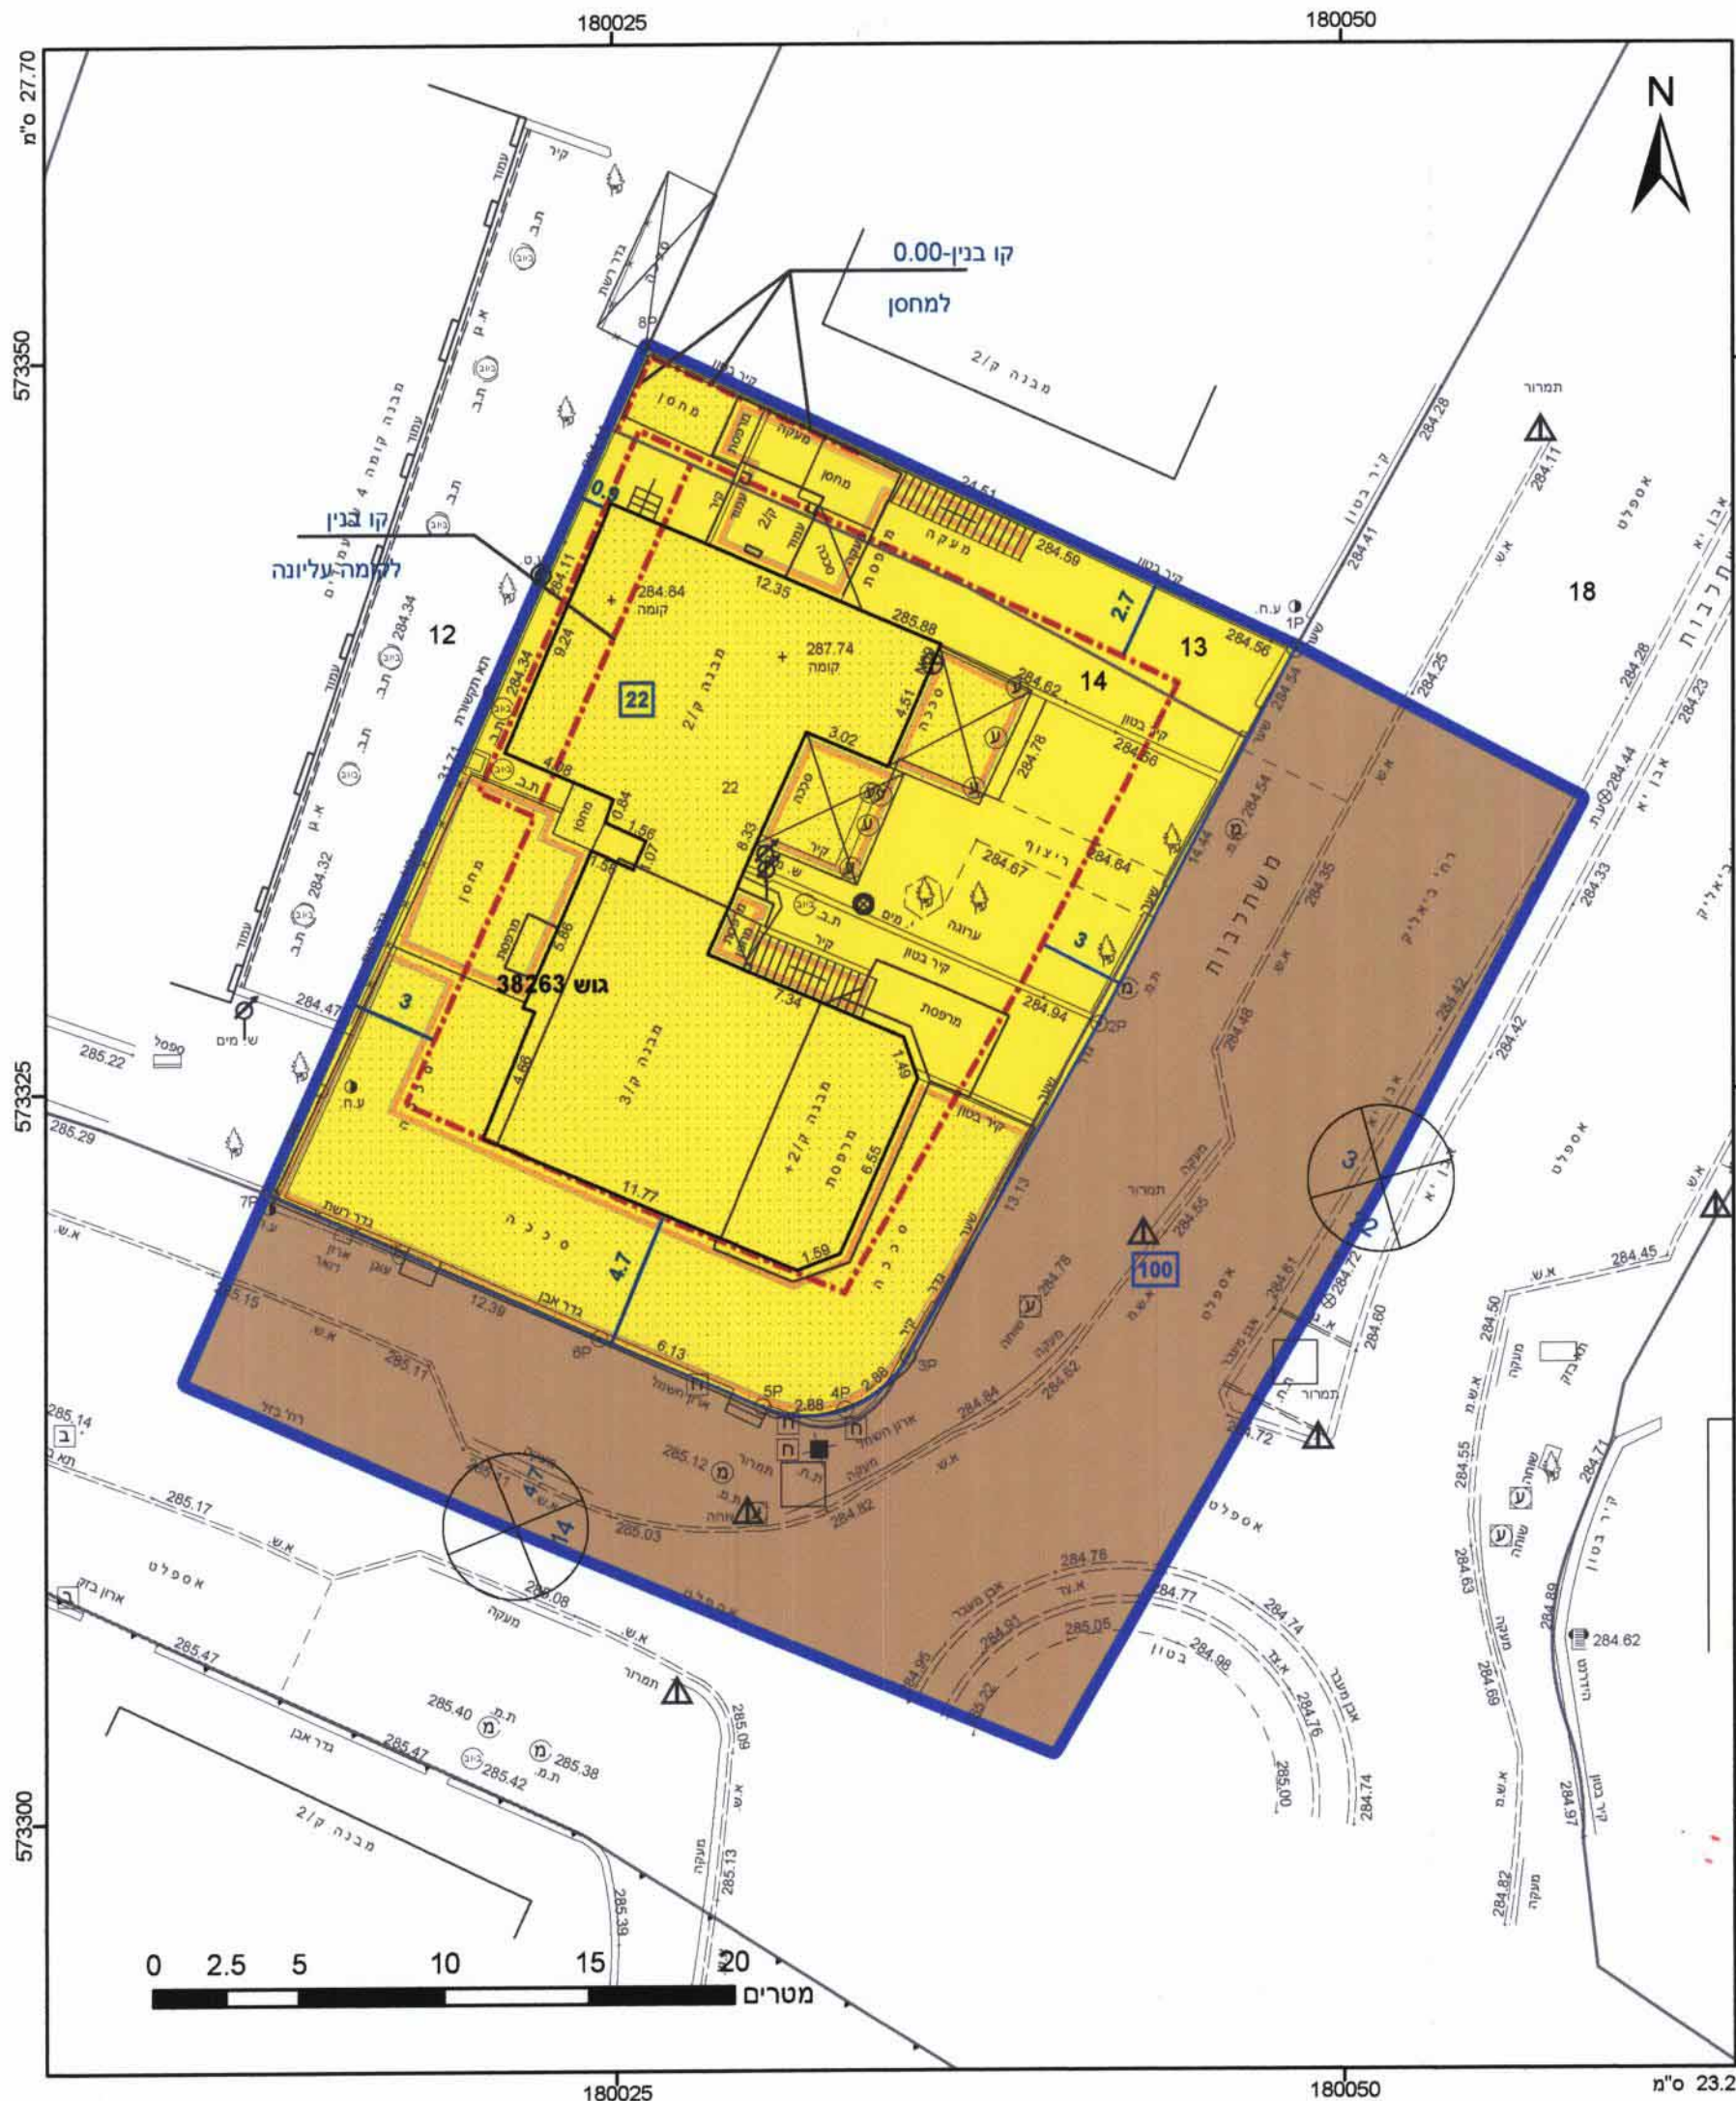

מקרא

גוש 1234
מספר חלקה 5
מספר דרך 1

דרך מאושרת
מגורים א
קו-בנין
להריסה
קו עזר
מידות

אישורים

הרשמה המלאה מפורטת בהוראות התכנית / בהודעה שפורסמה בעיתונות וברשומות

תרשים התמצאות 1:1500

הרשמה מפורטת בהוראות התכנית / בהודעה שפורסמה בעיתונות וברשומות

שנת צילום אוויר: 2012/2014
גרסת מערכת: 12.2015

חוק התכנון והבנייה, התשכ"ה - 1965
תכנית מפורטת

מס' 605-0176735
מגורים במגרש מס' 22,
רח' בזל 69, שכ' א', באר
שבע

תשריט מצב מוצע
גיליון 1 מתוך 1

מחוז	דרום
מרחב תכנון מקומי	באר שבע
רשות מקומית	באר שבע
ישוב	באר שבע
תכנית בסמכות	מקומית
איחוד וחלוקה	ללא איחוד וחלוקה
היתרים או הרשאות	תכנית שמכונה ניתן להוציא היתרים או הרשאות
מונה תדפיס התשריט	14
מועד הפקדה	20/06/2016
שטח התכנית	1.301 דונם
שטח מידה	1:250

שמות*

מגיש תכנית: ירון אסידון
עורך ראשי: נטליה ליפובצקי

בעלים: תאגיד: רשות מקרקעי ישראל
חוכר: ירון אסידון

טבלת גושים וחלקות*

מספר גוש	חלק	מספר חלקות	מספר חלקות בחלקות
38263	14	14	13,18

* הרשימה המלאה מפורטת בהוראות התכנית / בהודעה שפורסמה בעיתונות וברשומות



שנת צילום אוויר: 2012/2014
גרסת מערכת: 12.2015