


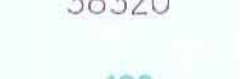



מקרא מצב מאושר

-  גבול התכנית
 -  אזור מגורים א
 -  דרך משולבת
 -  שטח צבורי פתוח
 -  מבנה קיים
 -  גבול ומספר חלקה
 -  מספר גוש
 -  גבול ומספר מגרש
 -  מספר הדרך קו בניין רוחב הדרך
- ✳ יעד זרקע שלא לפי מבא"ת

מצב מאושר קנ"מ 1:250


1:2500

תרשים סביבה קרובה

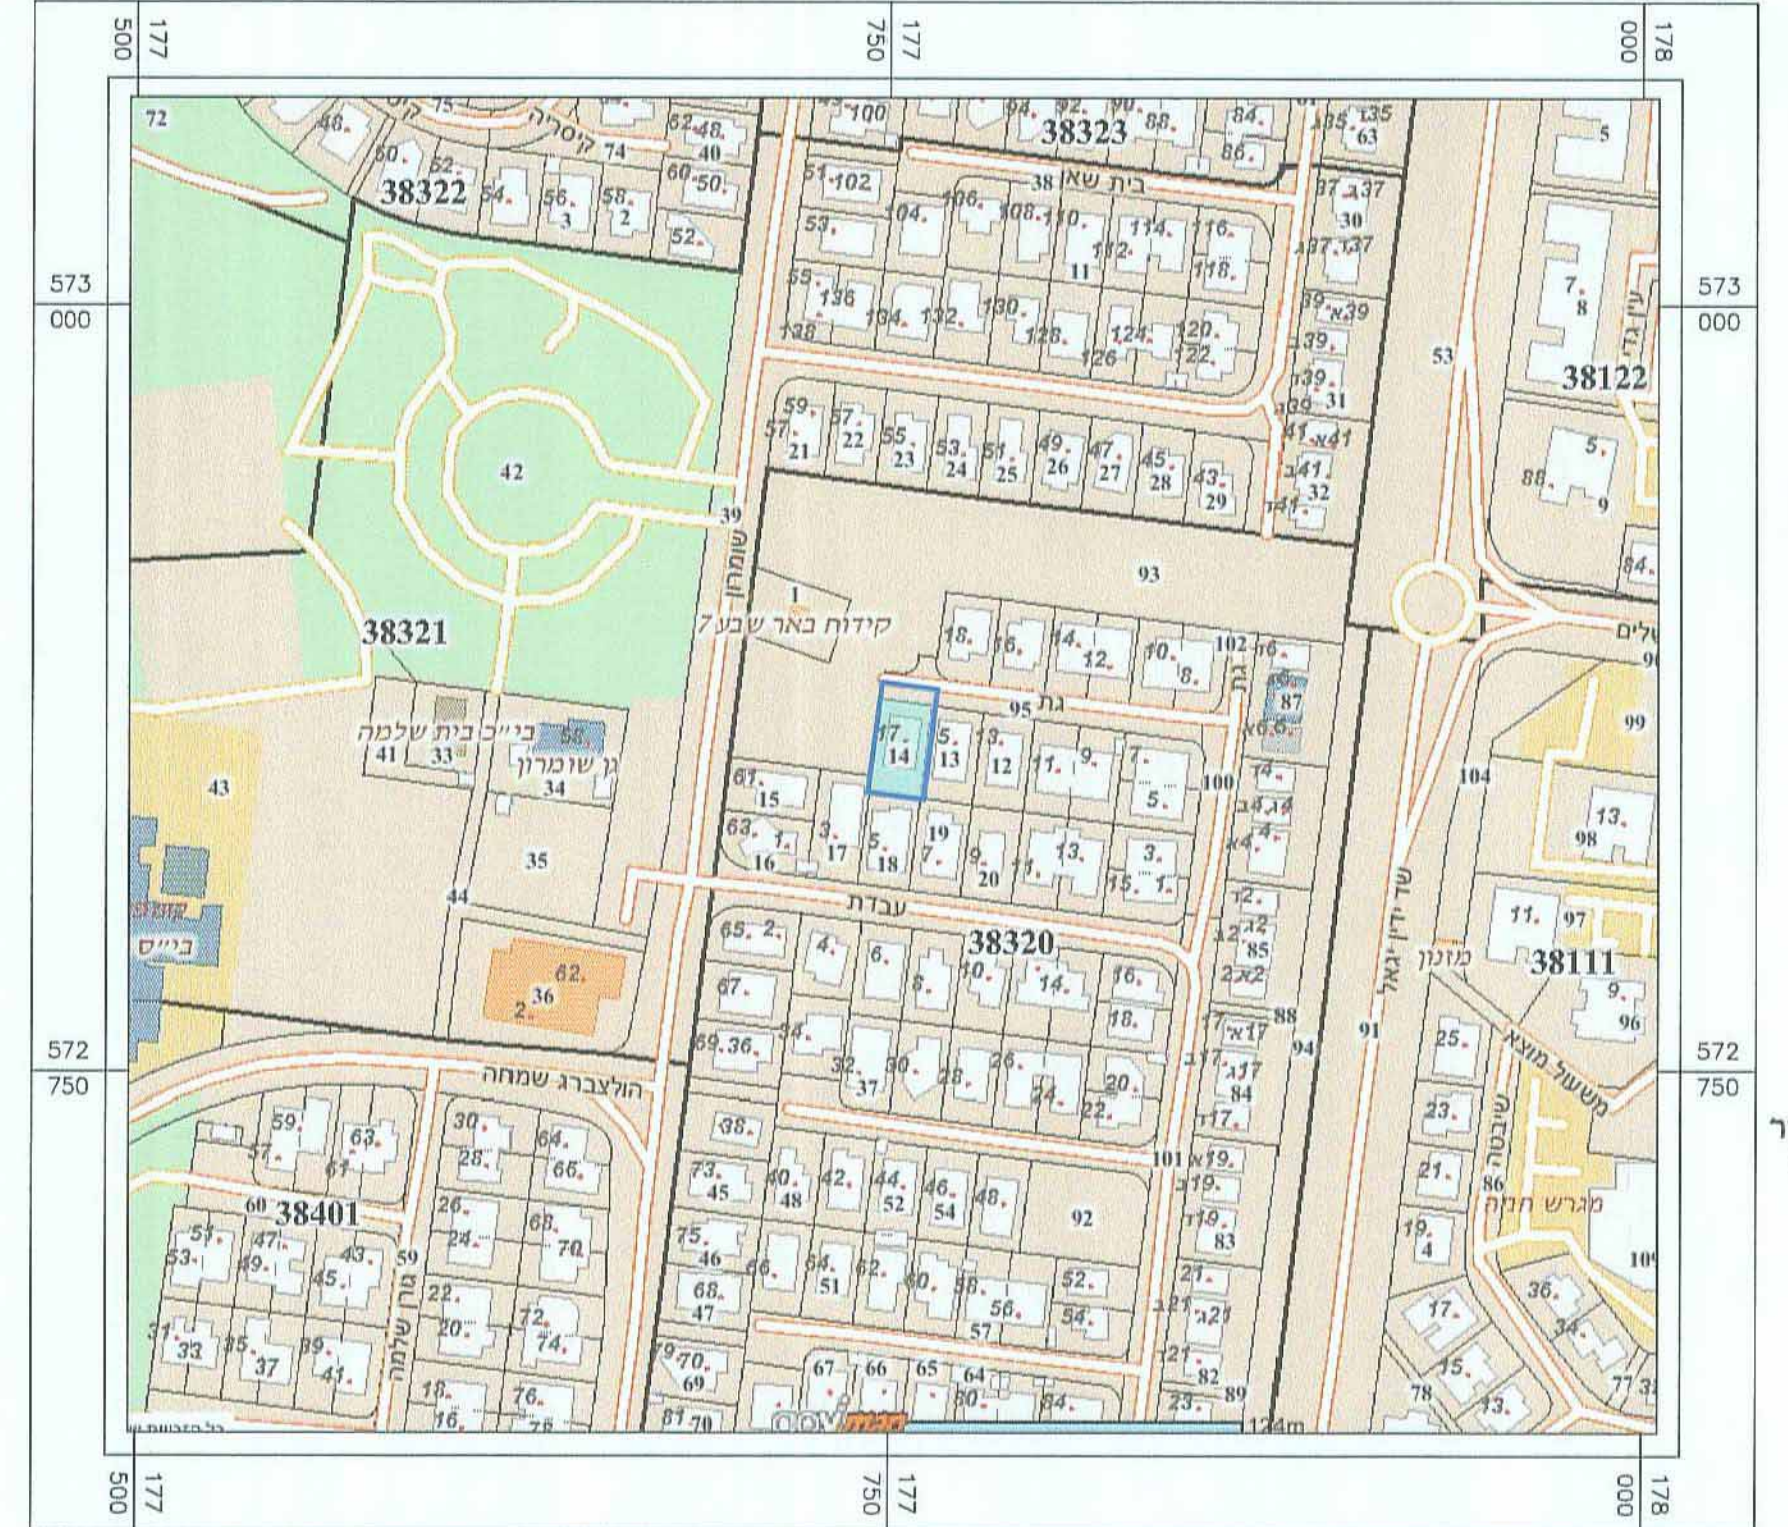

קנ"מ 1:10000

תרשים התמצאות כללית

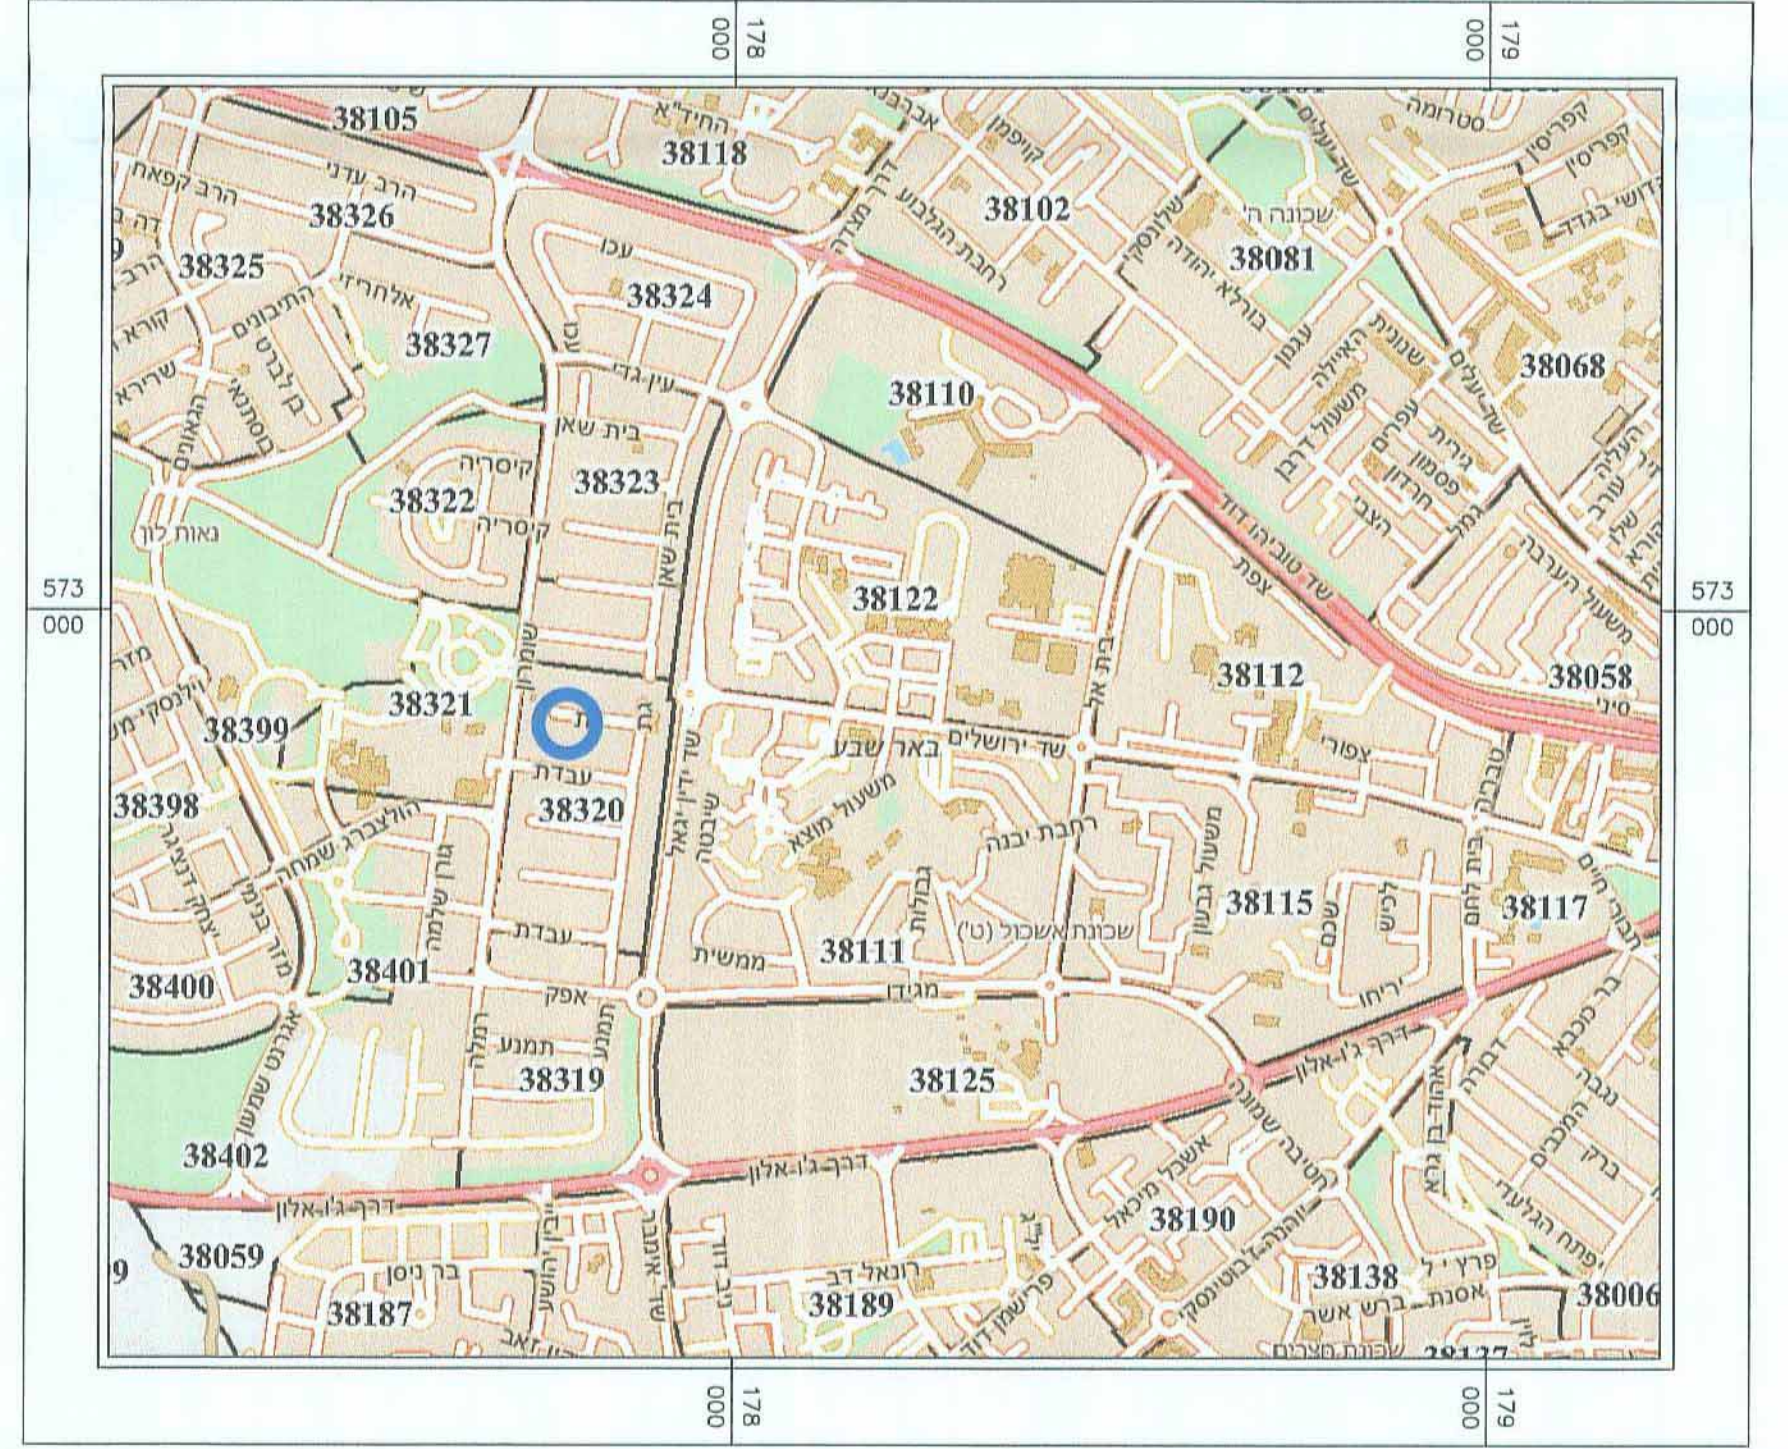

חוק התכנון והבנייה, התשכ"ה - 1965
תכנית מפורטת

מס' 605-0189902

מגורים במגרש 420
ברחוב גת 17
שכונת נאות לון באר שבע

תשריט מצב מאושר גליון 1 מתוך 1

מחזור	דרום
מרחב תכנון מקומי	באר שבע
רשות מקומית	באר שבע
ישוב	באר שבע
תאריך	28/11/12

עורך תוכנית: דוד כהן
אדריכל בינוי ערים
מס' תאגיד: 69926
מס' רישוי: 69926

שם הנספח	קנ"מ
מצב מאושר	1250
תרשים התמצאות כללי	110000
תרשים סביבה קרובה	12500
תרשים נוסף	-
תמונה נוספת לפי תבע	-

שמות וזחתימות:

עורך התוכנית	שם: דוד כהן אדריכל בינוי ערים
חתימה:	דוד כהן אדריכל מתכנן ערים מס' רישוי: 69926