


6008938_M

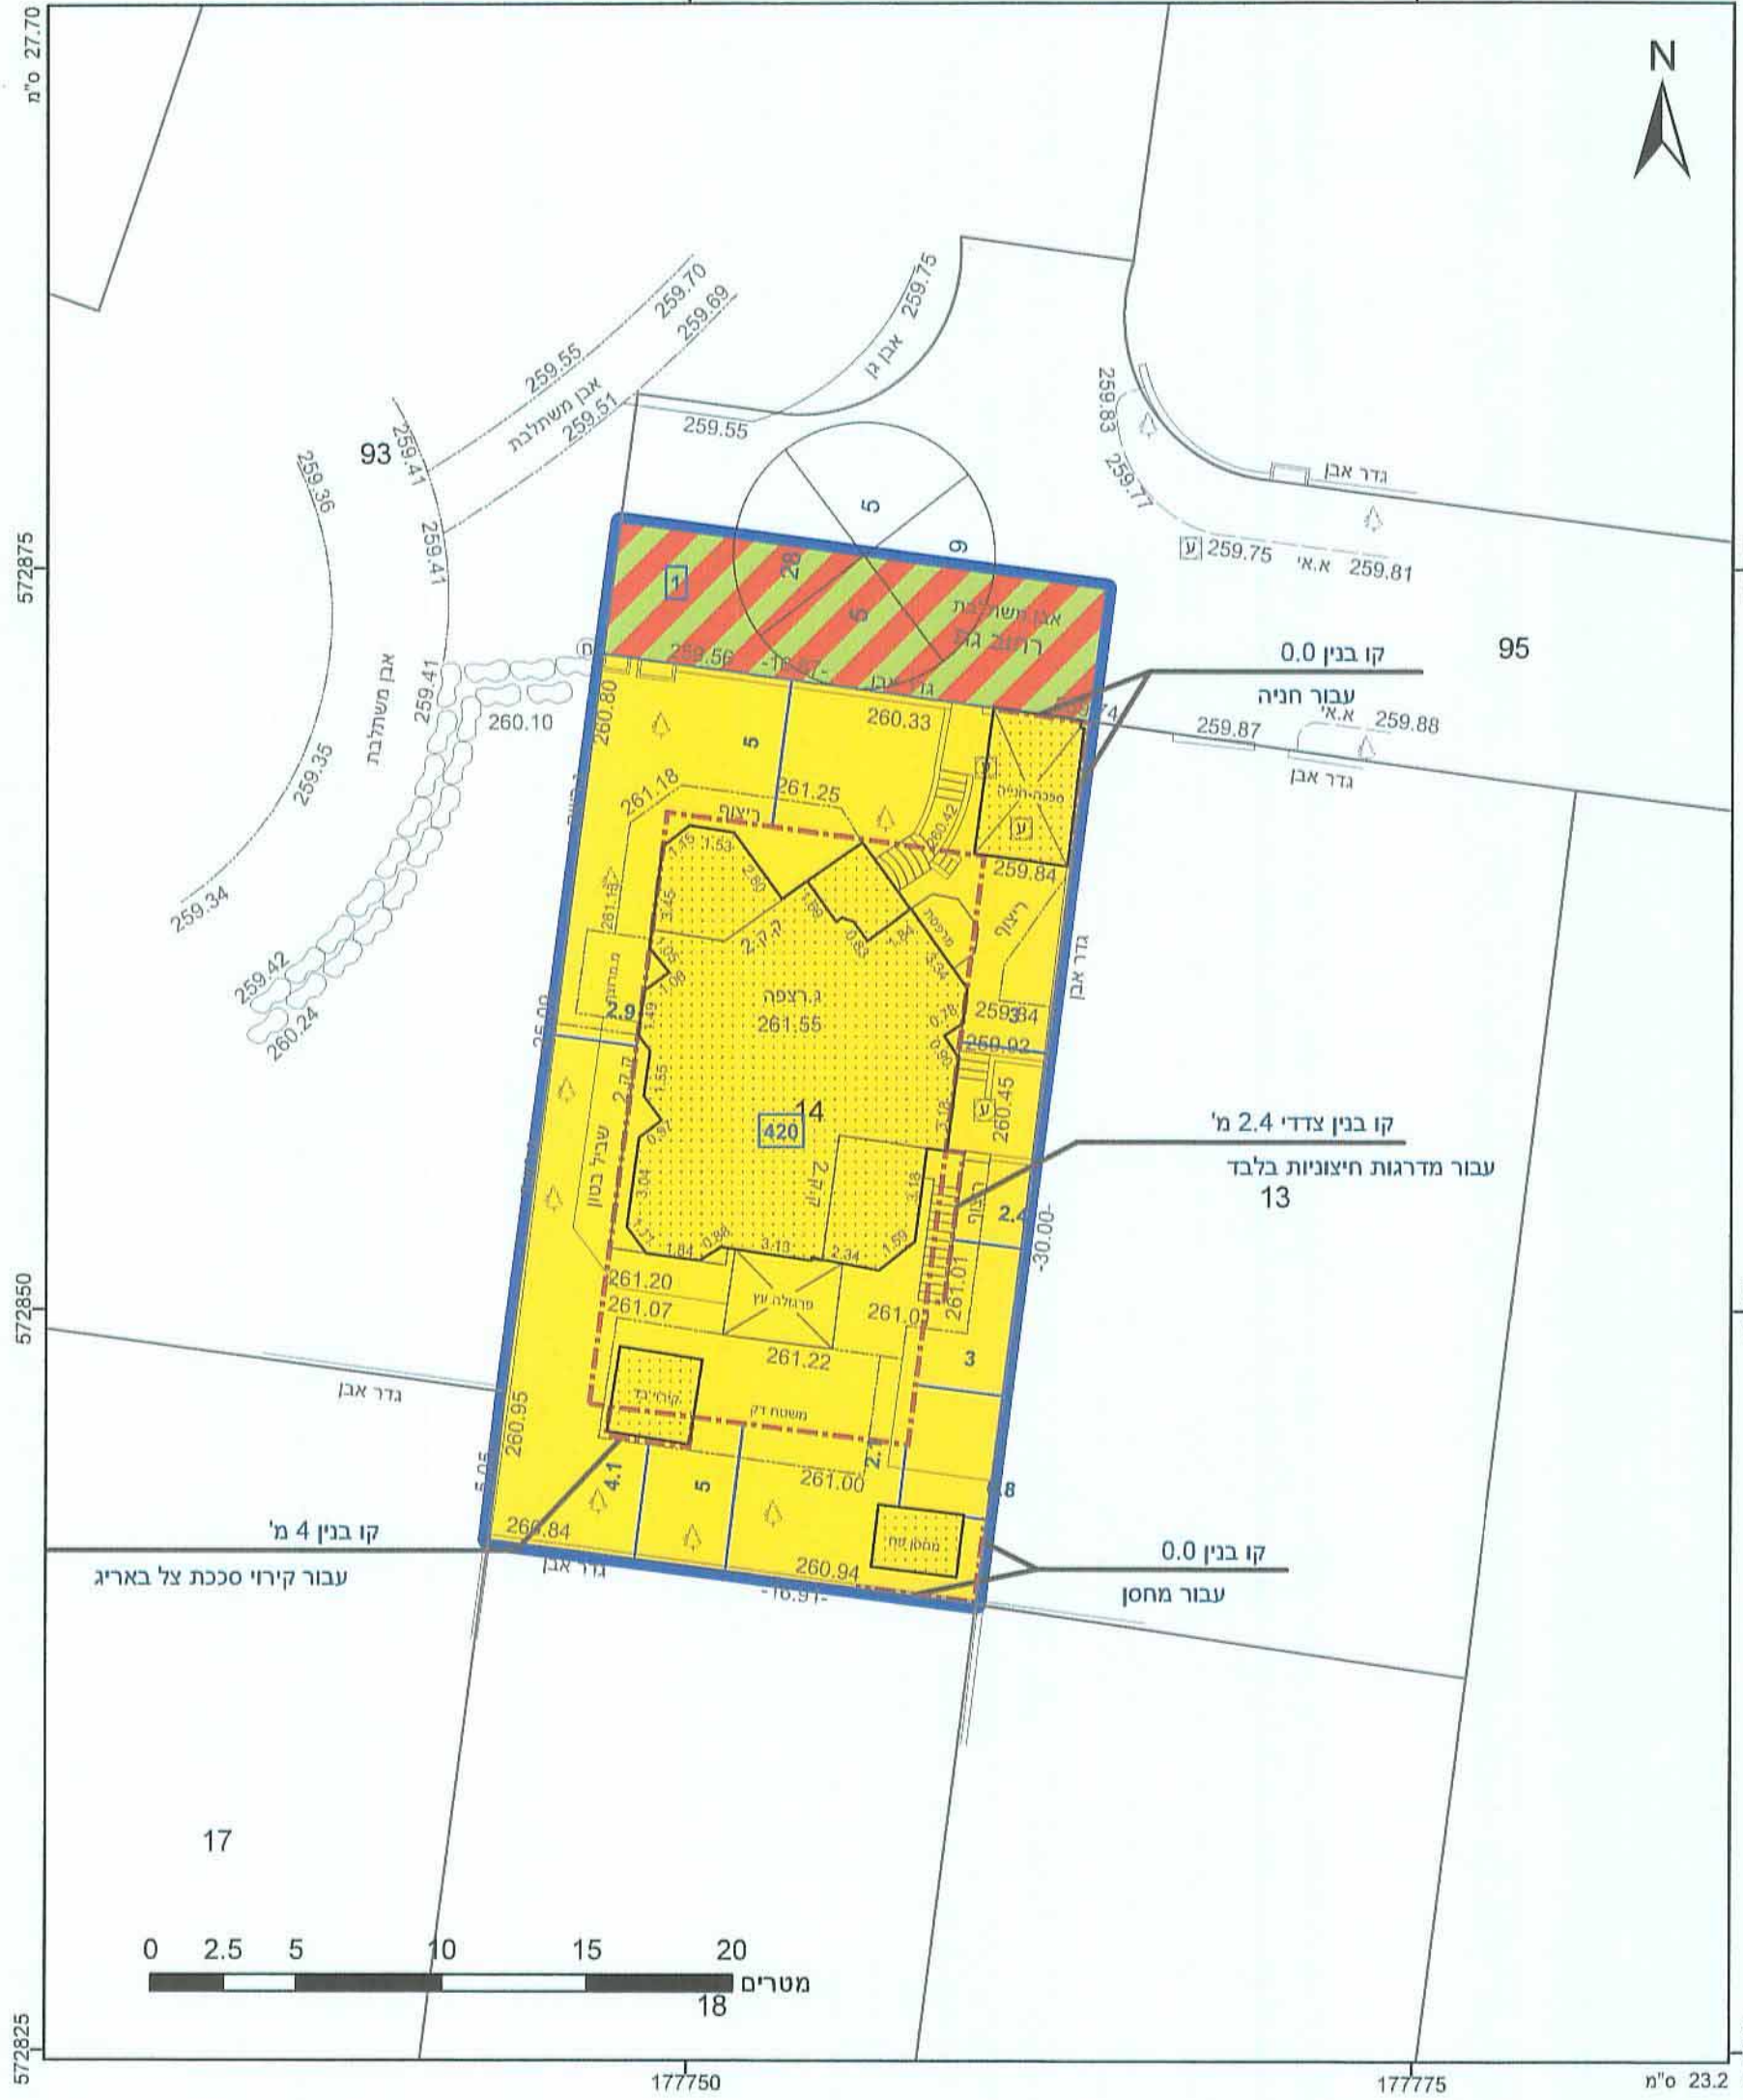

מקרא

גבול חתוכית	גוש 1234
גבול גוש	מספרו
גבול חלקה	5
מספרו	

- דרך משולבת
- מגורים א
- קו-בנין
- קו עזר
- מידות

אישורים

605-0189902
 25.11.15 2015.5013
 טל אל-על
 סגן ומיימ ראש העיר
 עיריית באר-שבע

הריני מצהיר בזאת כי המפה הטופוגרפית/המעבית המהווה רקע לתכנית זו, נערכה על ידי ביום 29.04.2012 והיא הוכנה לפי הוראות סה"ל מב"ת ובהתאם להוראות החוק ולתקנות המודדים שבתוקף. דיוק הקו הכחול והקדסטר: מדידה אנליטית מלאה ברמת תצ"ר

1184 מספר רישוי
 בכרייה רמי שם המודד
 פאנודס ומוזי סוסנסקי חתימה
 מ. רישיון 1184

חוק התכנון והבנייה, התשכ"ה - 1965
תכנית מפורטת

מס' 605-0189902

מגורים במגרש 420 ברח' גת 17 נאות לון באר שבע

תשריט מצב מוצע	גיליון 1 מתוך 1
מחוז	דרום
מרחב תכנון מקומי	באר שבע
רשות מקומית	באר שבע
ישוב	באר שבע
תכנית בסמכות	מקומית
איחוד וחלוקה	ללא איחוד וחלוקה
היתרים או הרשאות	תכנית שמכוחה ניתן להציג היתרים או הרשאות
מונה תדפיס התשריט	15
מועד הפקה	12/10/2015
מהדורה	20:39
שלב	0
שטח התכנית	מילי תנאים למתן חוקף
זמן קנה מידה	0.585
שטח	1:250

שמות וחתימות*

מגיש תכנית	מרים גרינבוים	חתימה:
מגיש תכנית	משה גרינבוים	חתימה:
עורך ראשי	דוד כהן	חתימה:

בעלי ענין בקרקע*

בבעלות מדינה	תאגיד: רשות מקרקעי ישראל	חתימה:
חוכר	מרים גרינבוים	חתימה:
חוכר	משה גרינבוים	חתימה:

טבלת גושים וחלקות*

מספר גוש	מספר חלקה	מספר חלקות בחלקות
38320	14	95

* כמפורט בהוראות / הודעה
תרשים התמצאות 1:1500



שנת צילום אוויר: 2014/2012
גרסת מרית 02.2012