



תרשים התמצאות כללית קנ"מ 1:10,000

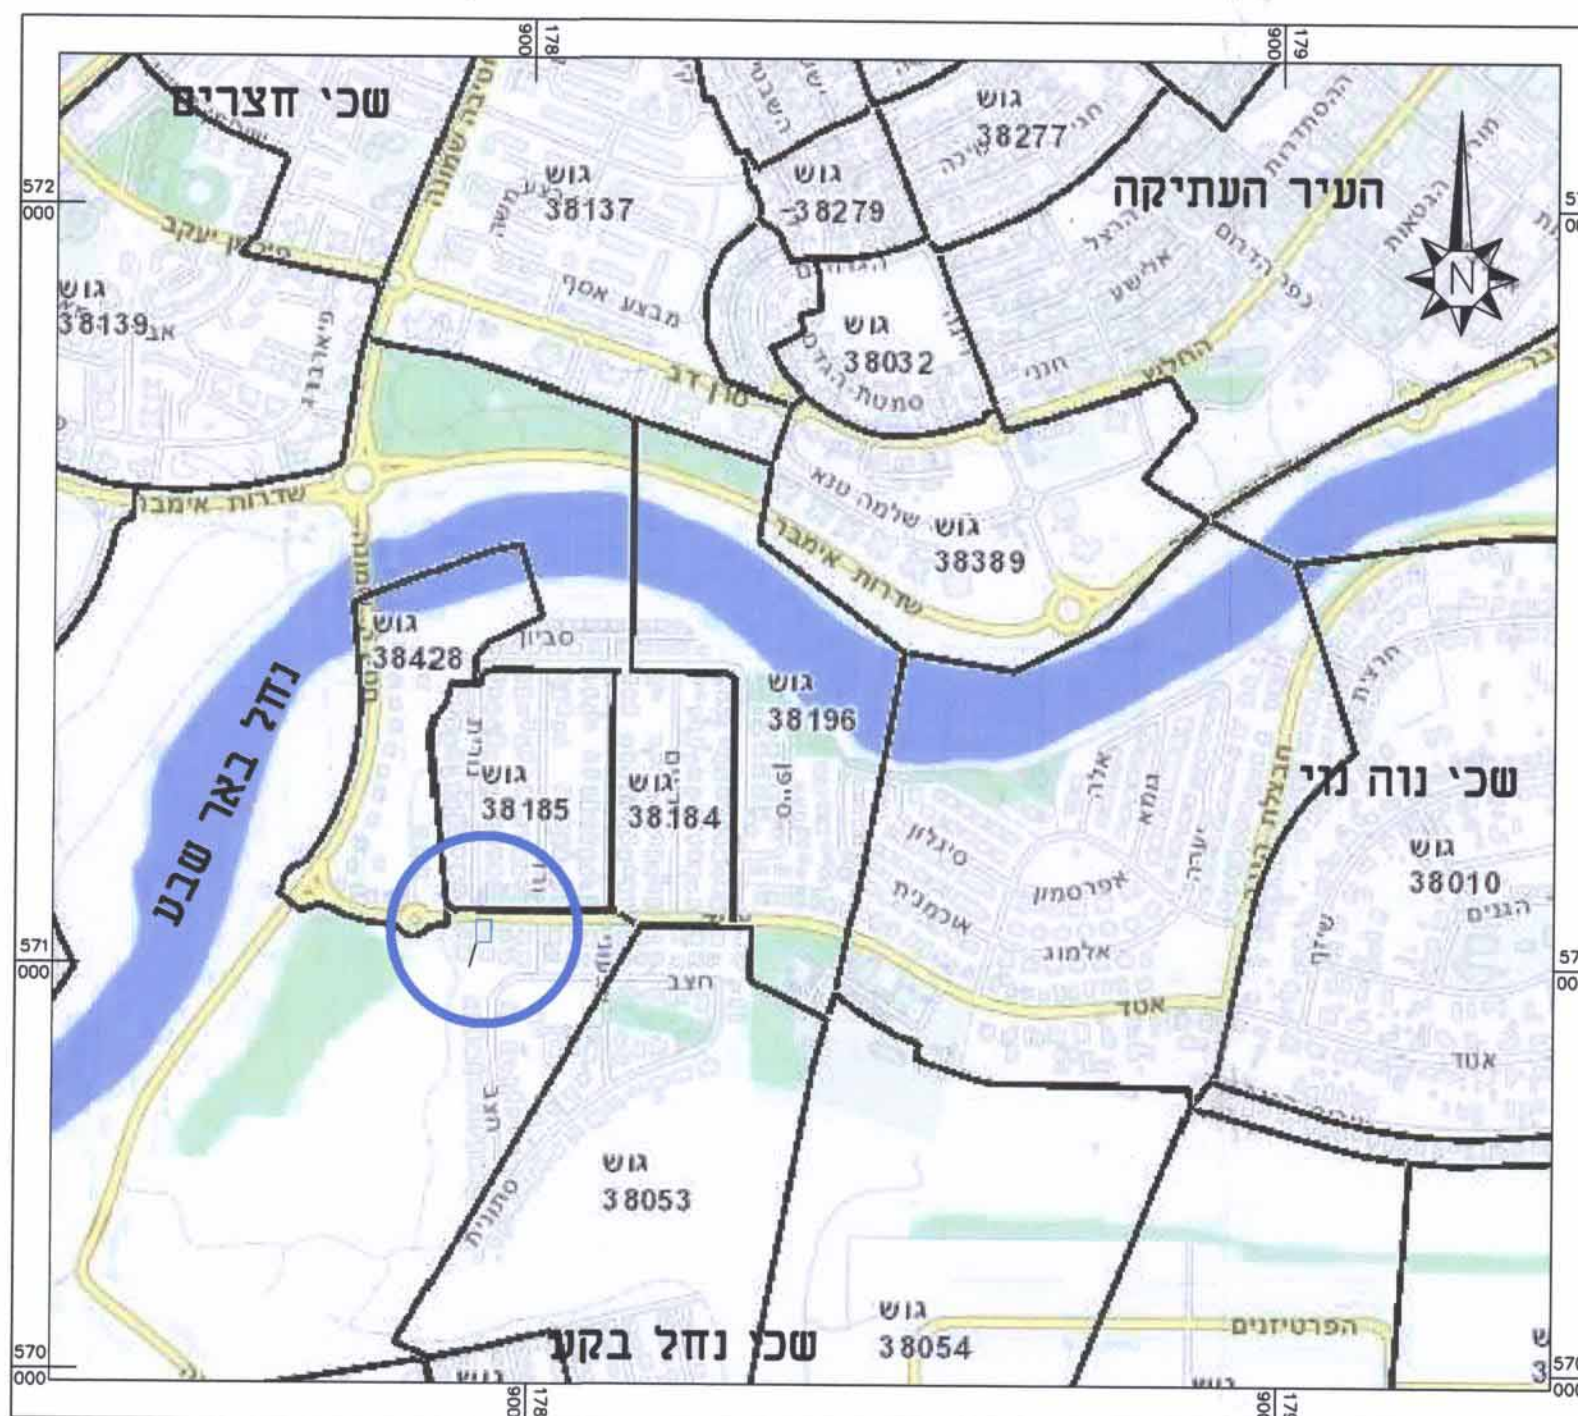

חוק התכנון והבנייה, התשכ"ה - 1965 תכנית מפורטת	
מס' 605-0194282	
מגורים ברחי אסד וו, ב"ש	
תשריט מצב מאושר	גליון 1 מתוך 1
מחוז	דרום
מרחב תכנון מקומי	באר שבע
רשות מקומית	באר שבע
ישוב	באר שבע
תאריך	07.06.2015
שם הנספח	קנ"מ
מצב מאושר	1:250
תרשים התמצאות	1:10,000
תרשים סביבה	1:2,500
תרשים נוסף	-
תמונה נוספת	-
שמות וזיהומות:	
שם: רבינוביץ ויקסור	תחית:
תאריך: ל"ד	עורך:

605-0194282
אישור תכנון
התורה המקומית החליטה לאשר
ביום 09.03.15
עיריית באר שבע

מצב מאושר קנ"מ 1:250

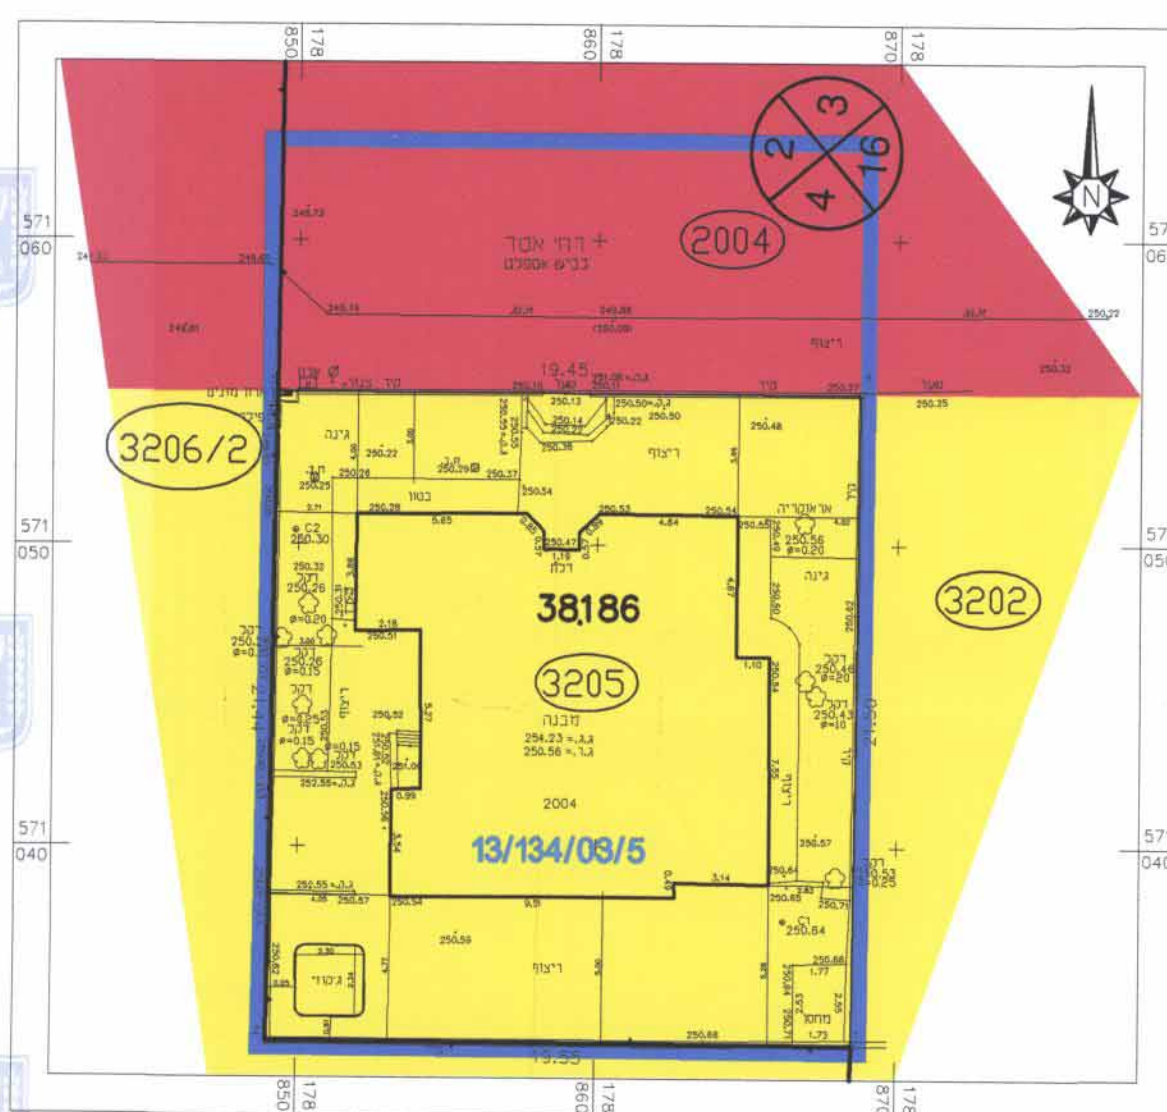

מקרא מצב מאושר

- גבול התכנית
- דרך מוצעת
- אזור מגורים א'
- מבנה קיים
- גבול גוש
- מס' גוש [00000]
- מס' תכנית מאושרת 13/134/03/5
- מס' מגרש 000
- מספר הדרך קו בניין רוחב הדרך

תרשים סביבה קרובה קנ"מ 1:2500



* הערה - יעודים שאינם לפי נוהל מבא"ת