


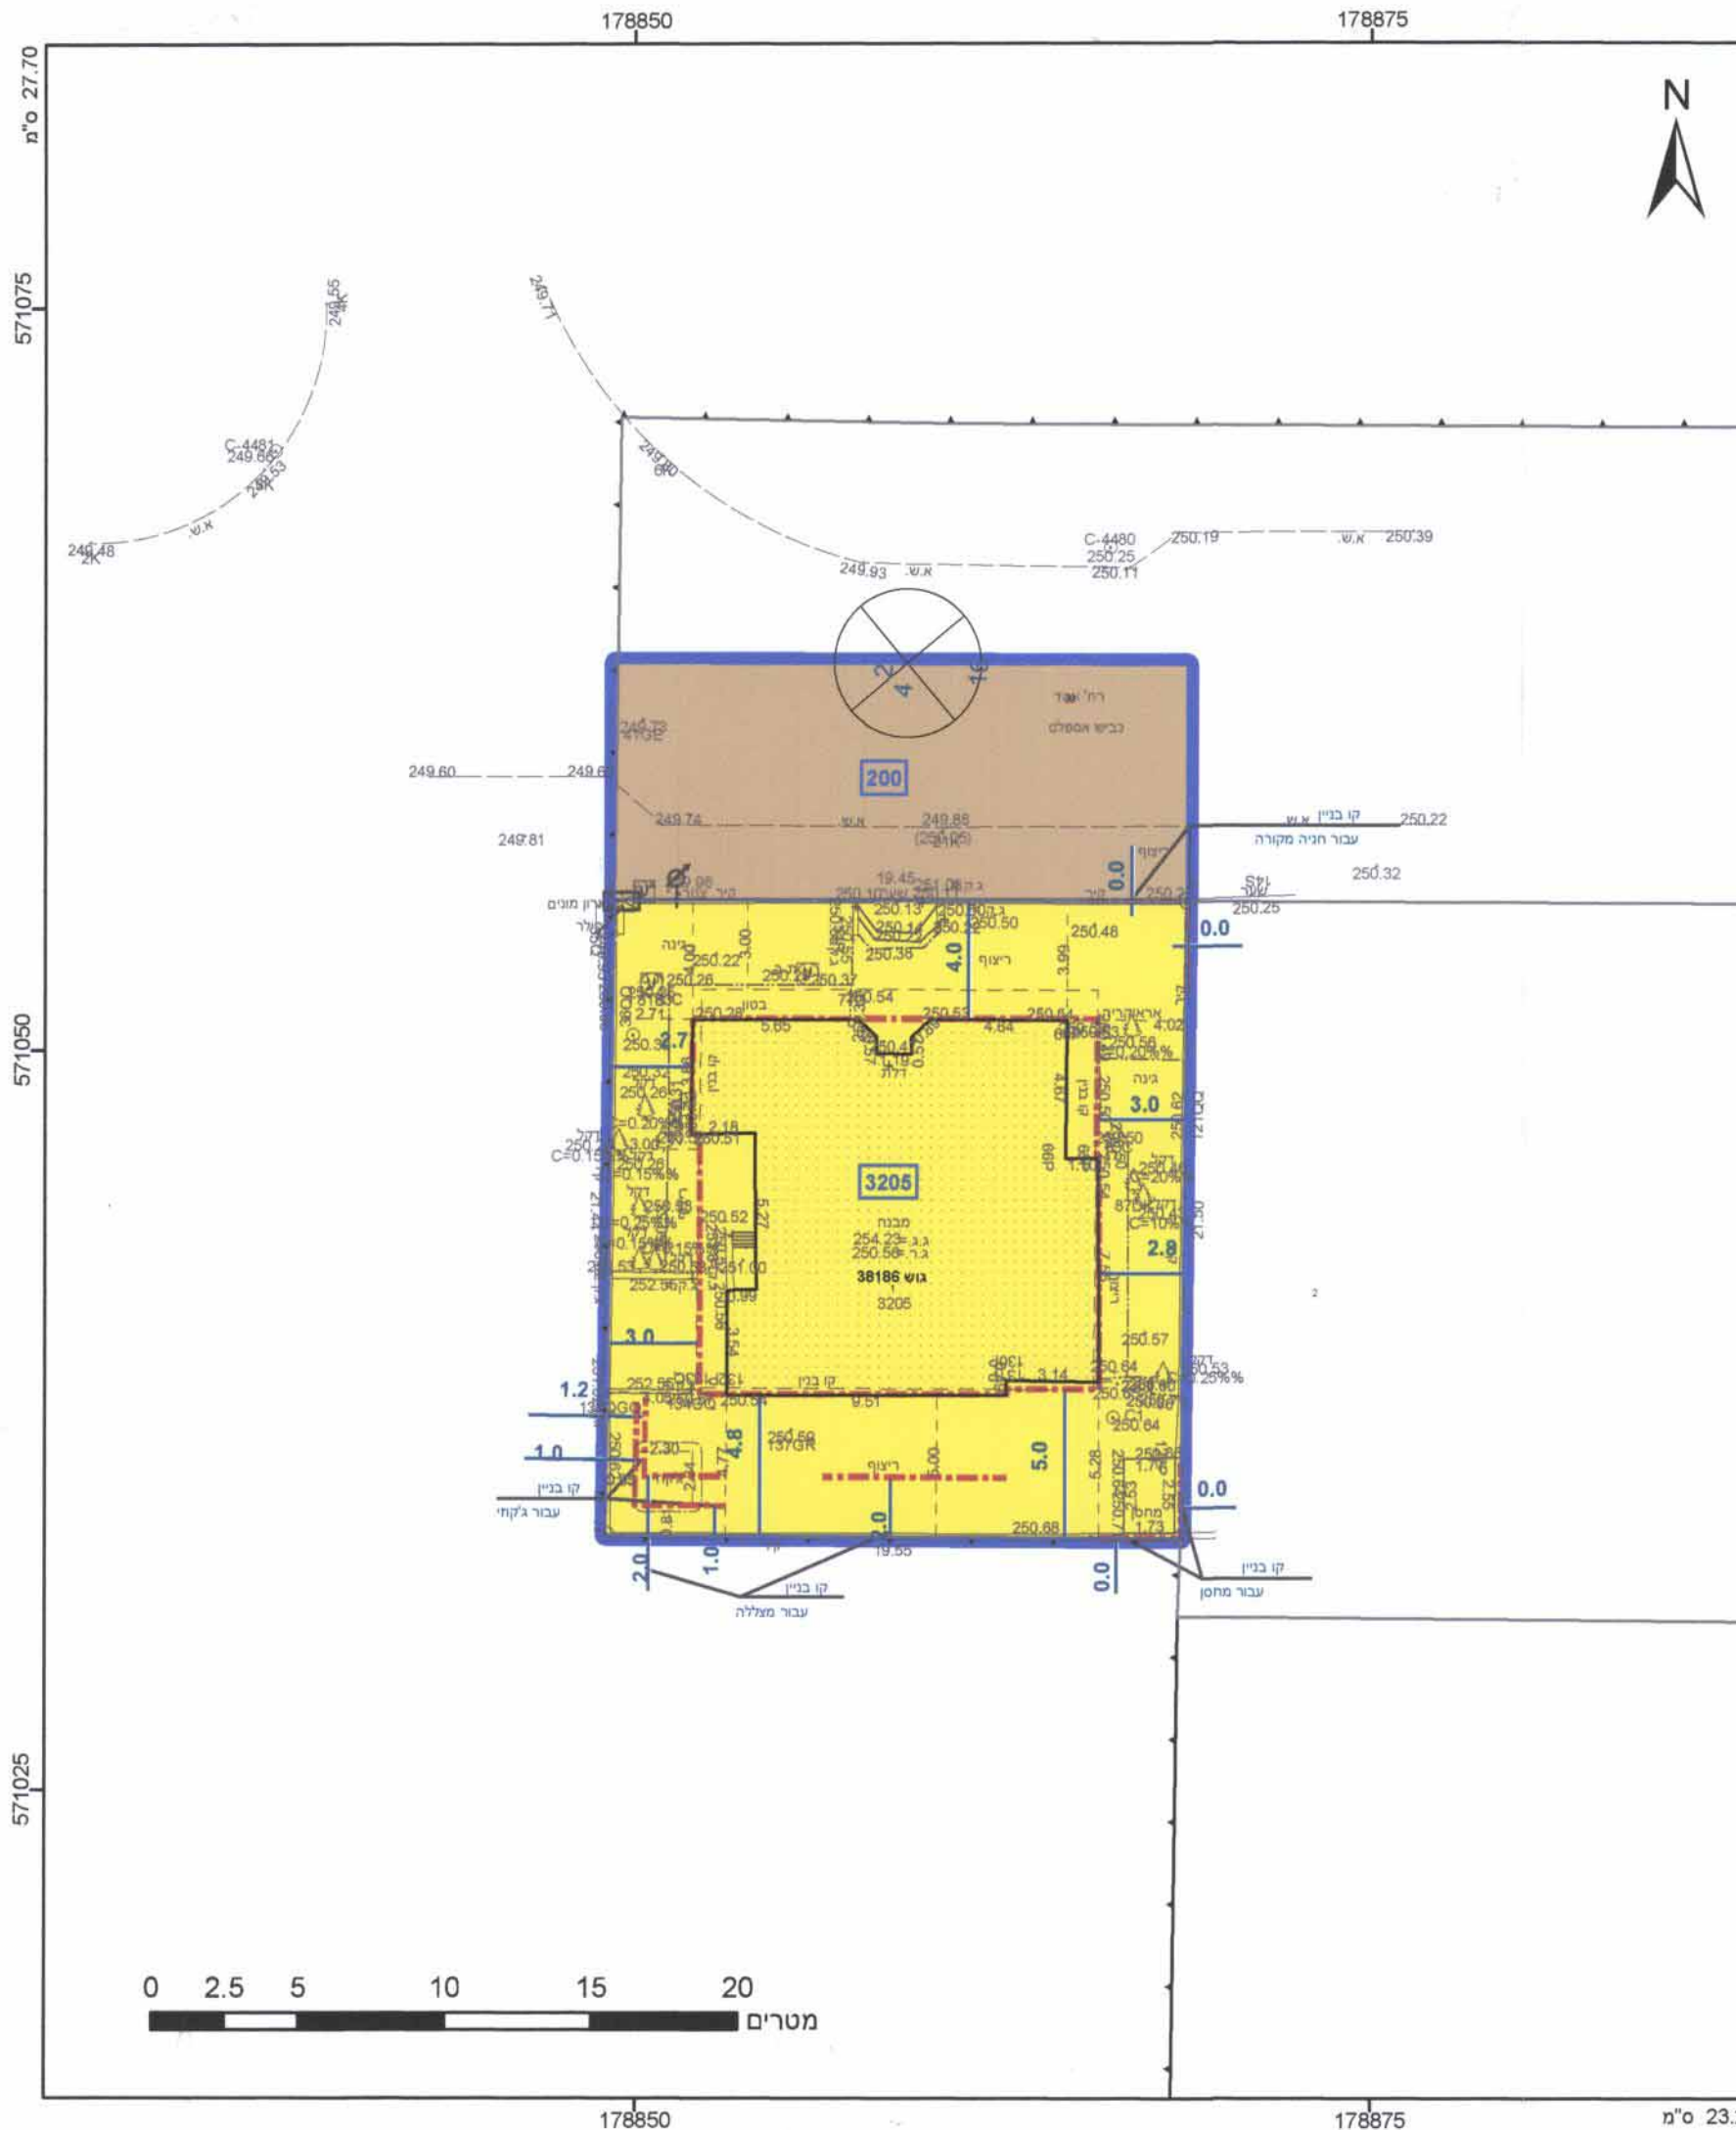

מקרא

תא שטח ומספר: 1
גוש: 1234
מספר חלקה: 5
מספר חדר: 1
מספר חדר: 2
מספר חדר: 3
מספר חדר: 4

דרך מאושרת
מגורים א
קו-בנין
קו עזר
מידות

אישורים

הר"י מצהיר בזאת כי המפה הטופוגרפית/המצבית המהווה/רקע לתכנית זו, נערכה על ידי ביום 18.02.13 והיא הוכנה לפי הוראות נוהל מבא"ת ובהתאם להוראות החוק ולתקנות המודדים שבתוקף. דיוק הקו הכחול והקדסטר: מדידה גרפית

1301 מספר רישון
8/15/16 תאריך

1301 מספר רישון
8/15/16 תאריך

מ.ר. 1301

605-0194282-1

חוק התכנון והבנייה, התשכ"ה - 1965
תכנית מפורטת

מס' 605-0194282

מגורים ברח' אסד 111, ב"ש

תשריט מצב מוצע

גיליון 1 מתוך 1

מחוז	דרום
מרחב תכנון מקומי	באר שבע
רשות מקומית	באר שבע
ישוב	באר שבע
תכנית בסמכות	מקומית
איחוד וחלוקה	ללא איחוד וחלוקה
היתרים או הרשאות	תכנית שמכוחה ניתן להציג היתרים או הרשאות
מונה תדפיס התשריט	10
מועד הפקדה	07/06/2015
מהדורה	1
שלב	מילוי תבנים להפקדה
שטח התכנית	0.574 דונם
קנה מידה	1:250

שמות וחתימות*

מניש תכנית	אבי אמויאל תאגיד
עורך ראשי	יוקסור רבינוביץ תאגיד
יום	אבי אמויאל תאגיד

בעלי עניין בקרקע*

בבעלות מדינה	תאגיד: רשות מקרקעי ישראל
בעלים	אבי אמויאל תאגיד

טבלת גושים וחלקות*

מספר גוש	מספר חלקות	מספר חלקות בחלקות
38186	1	39

תרשים התמצאות 1:1500

מפורט בהוראות / הודעה

שנת צילום אוויר: 2012/2014
גרסה מערבת 02/2012