

מקרא מצב מאושר

- גבול תכנית
- (*) אזור מגורים א'
- דרך מוצעת
- (*) שטח לבניני ציבור
- מבנה קיים
- מספר מגרש
- מספר גוש
- גבול חלקה
- מספר חלקה
- מס' הדרך
- קו בנין
- רוחב הדרך


(*) יעוד שאינו עפ"י מבא"ת

תרשים סביבה הקרובה קני"מ 1:2500



קנ"מ 1:10,000

תרשים התמצאות כללי

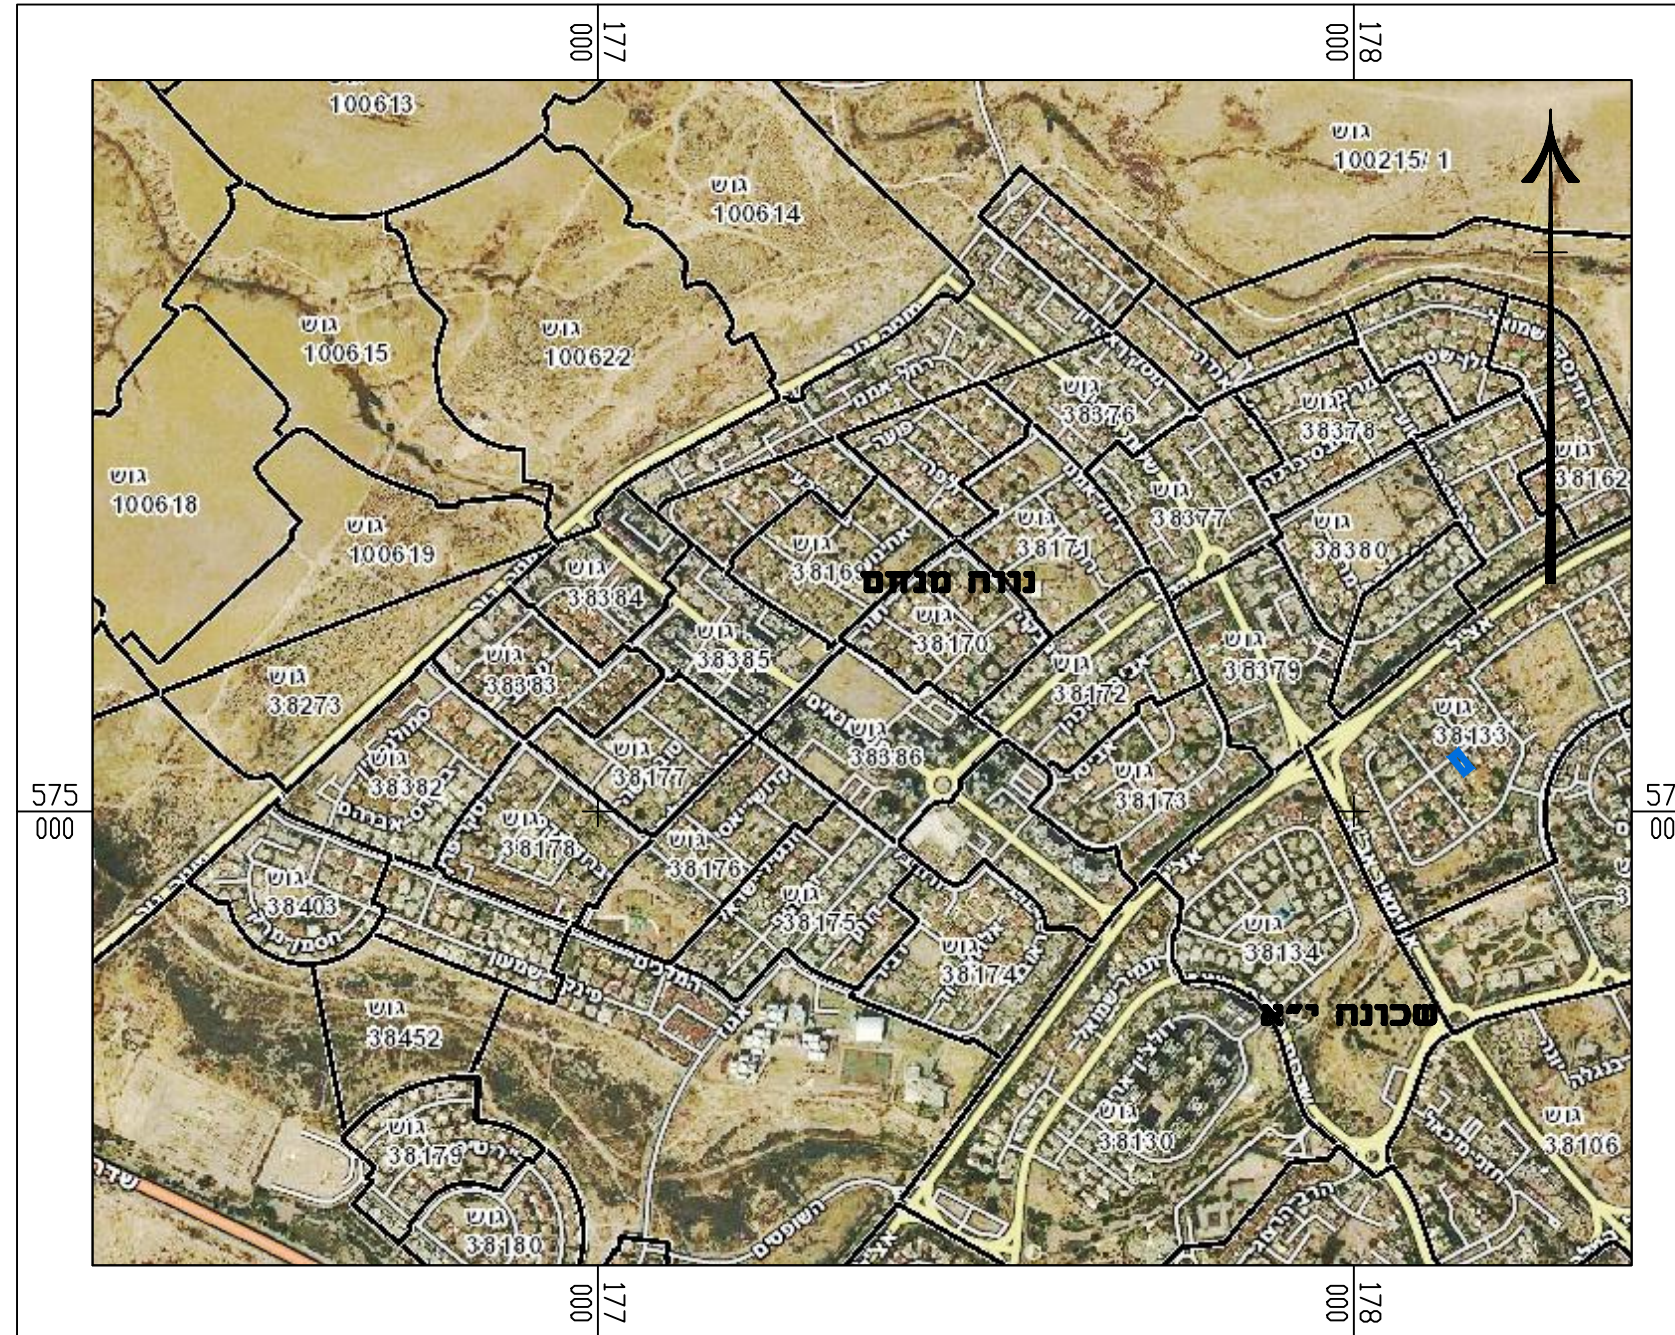

חוק התכנון והבנייה, התשכ"ה - 1965
תכנית מפורטת

מס' 605-0254748

**מגורים במגרש מס' 59A
רח' פרינץ אלברט 15,
שכונה י"א, באר שבע**

תשריט מצב מאושר גליון 1 מתוך 1

מחוז	דרום
מרחב תכנון מקומי	באר-שבע
רשות מקומית	באר-שבע
ישוב	באר-שבע
תאריך	14.01.2015

שם הנספח	קנ"מ
מצב מאושר	1:250
תרשים סביבה	1:20000
תרשים נוסף	-
תרשים נוסף	-
תמונה נוספת	-

שמות ודתימות:

עורך התוכנית	שם: רינה ויגדר	חתימה:
	תאריך: רינה ויגדר חנדי אדריכלית	