

חוק התכנון והבנייה, התשכ"ה-1965  
תכנית מפורטת

מס' 0253104-618  
מגרש 161 שכונה 2, רהט

תשריט מצב מאושר

מחוז :  
רחוב תכנון מקומי - נוהל זיהוי  
רהט :  
רשות מקומית - עיריית תל אביב  
ישוב :  
מס' 0253104-618  
נוהל זיהוי תכנון מקומי - נוהל זיהוי  
נוהל זיהוי תכנון מקומי - נוהל זיהוי  
נוהל זיהוי תכנון מקומי - נוהל זיהוי

תכנית בסמכות ומחוזית

איחוד וחלוקה  
היתרים או הרשאות  
ללא איחוד וחלוקה  
תכנית שמכוחה ניתן להוציא  
היתרים או הרשאות

שטח התכנית 1.113 דונם  
קנה מידה 1:250

שמות וזחיתמות :


מגיש התכנית	אבן ברי הודה
חתימה:	

בעל העניין בארקע	מינהל מקרקעי ישראל (בעלים)
כתובת:	קריית הממשלה, רח' התקווה 4
טלפקס:	ת.ד. 223, מיקוד 84101, ב"ש
דואר:	08-6264333 08-6264250

עורך התכנית	אבן גאמע זיהוי א.זיהוי הנדסה ומידות בע"מ
כתובת:	רהט שכי' 33 בית 76
טלפקס:	050-5305686 08-9910649
דואר:	zohde@zahav.net.il

מודד	אבן גאמע זיהוי א.זיהוי הנדסה ומידות בע"מ
כתובת:	רהט שכי' 33 בית 76
טלפקס:	050-5305686 08-9910649
דואר:	zohde@zahav.net.il

טבלת גושים וחלקות			
גוש	סוג הגוש	חלקות בשלטון	חלקי חלקות
400104	מוסדר		1

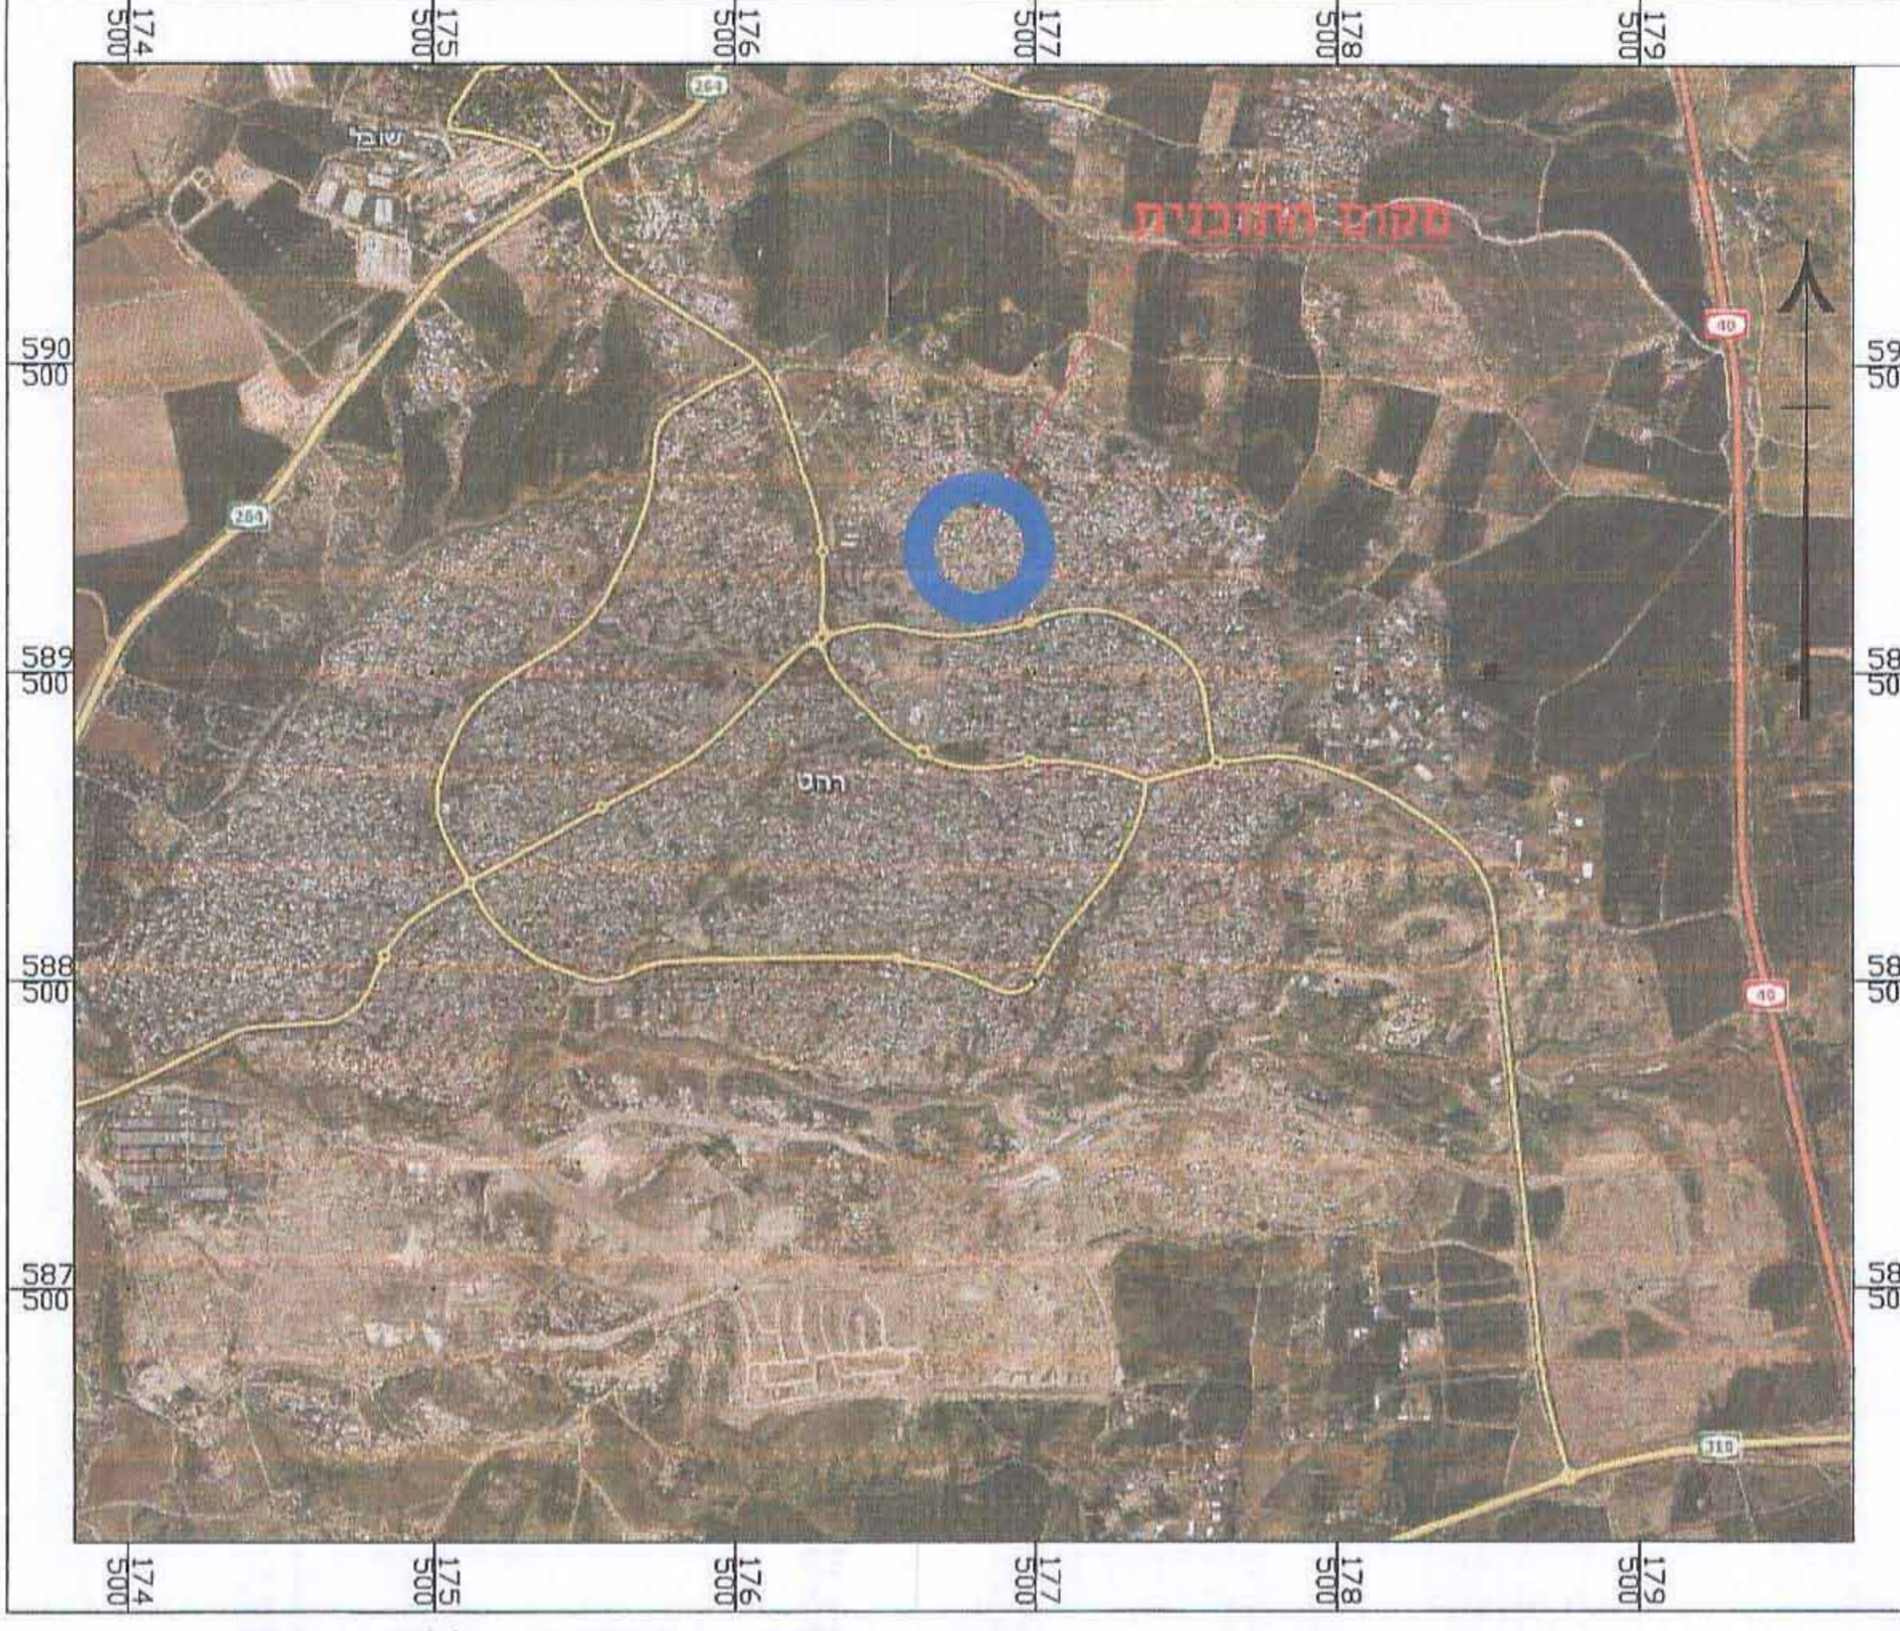


תרשים התמצאות כללית - רהט  
על רקע מפורט ישראל  
קנה מידה - 1:25,000

- מקרא מצב מאושר
- גבול התכנית
  - גבול חלקה לפי גוש
  - גבול גוש ומספרו 100624
  - אזור מגורים
  - דרך מוצעת
  - שטח לבנייה ציבור
  - מבנה קיים
  - מספר מגרש לפי תב"ע 20



תרשים סביבה קרובה-שכונה 2, רהט  
על רקע תכנית מתאר (389/03/7)  
קנה מידה - 1:5,000

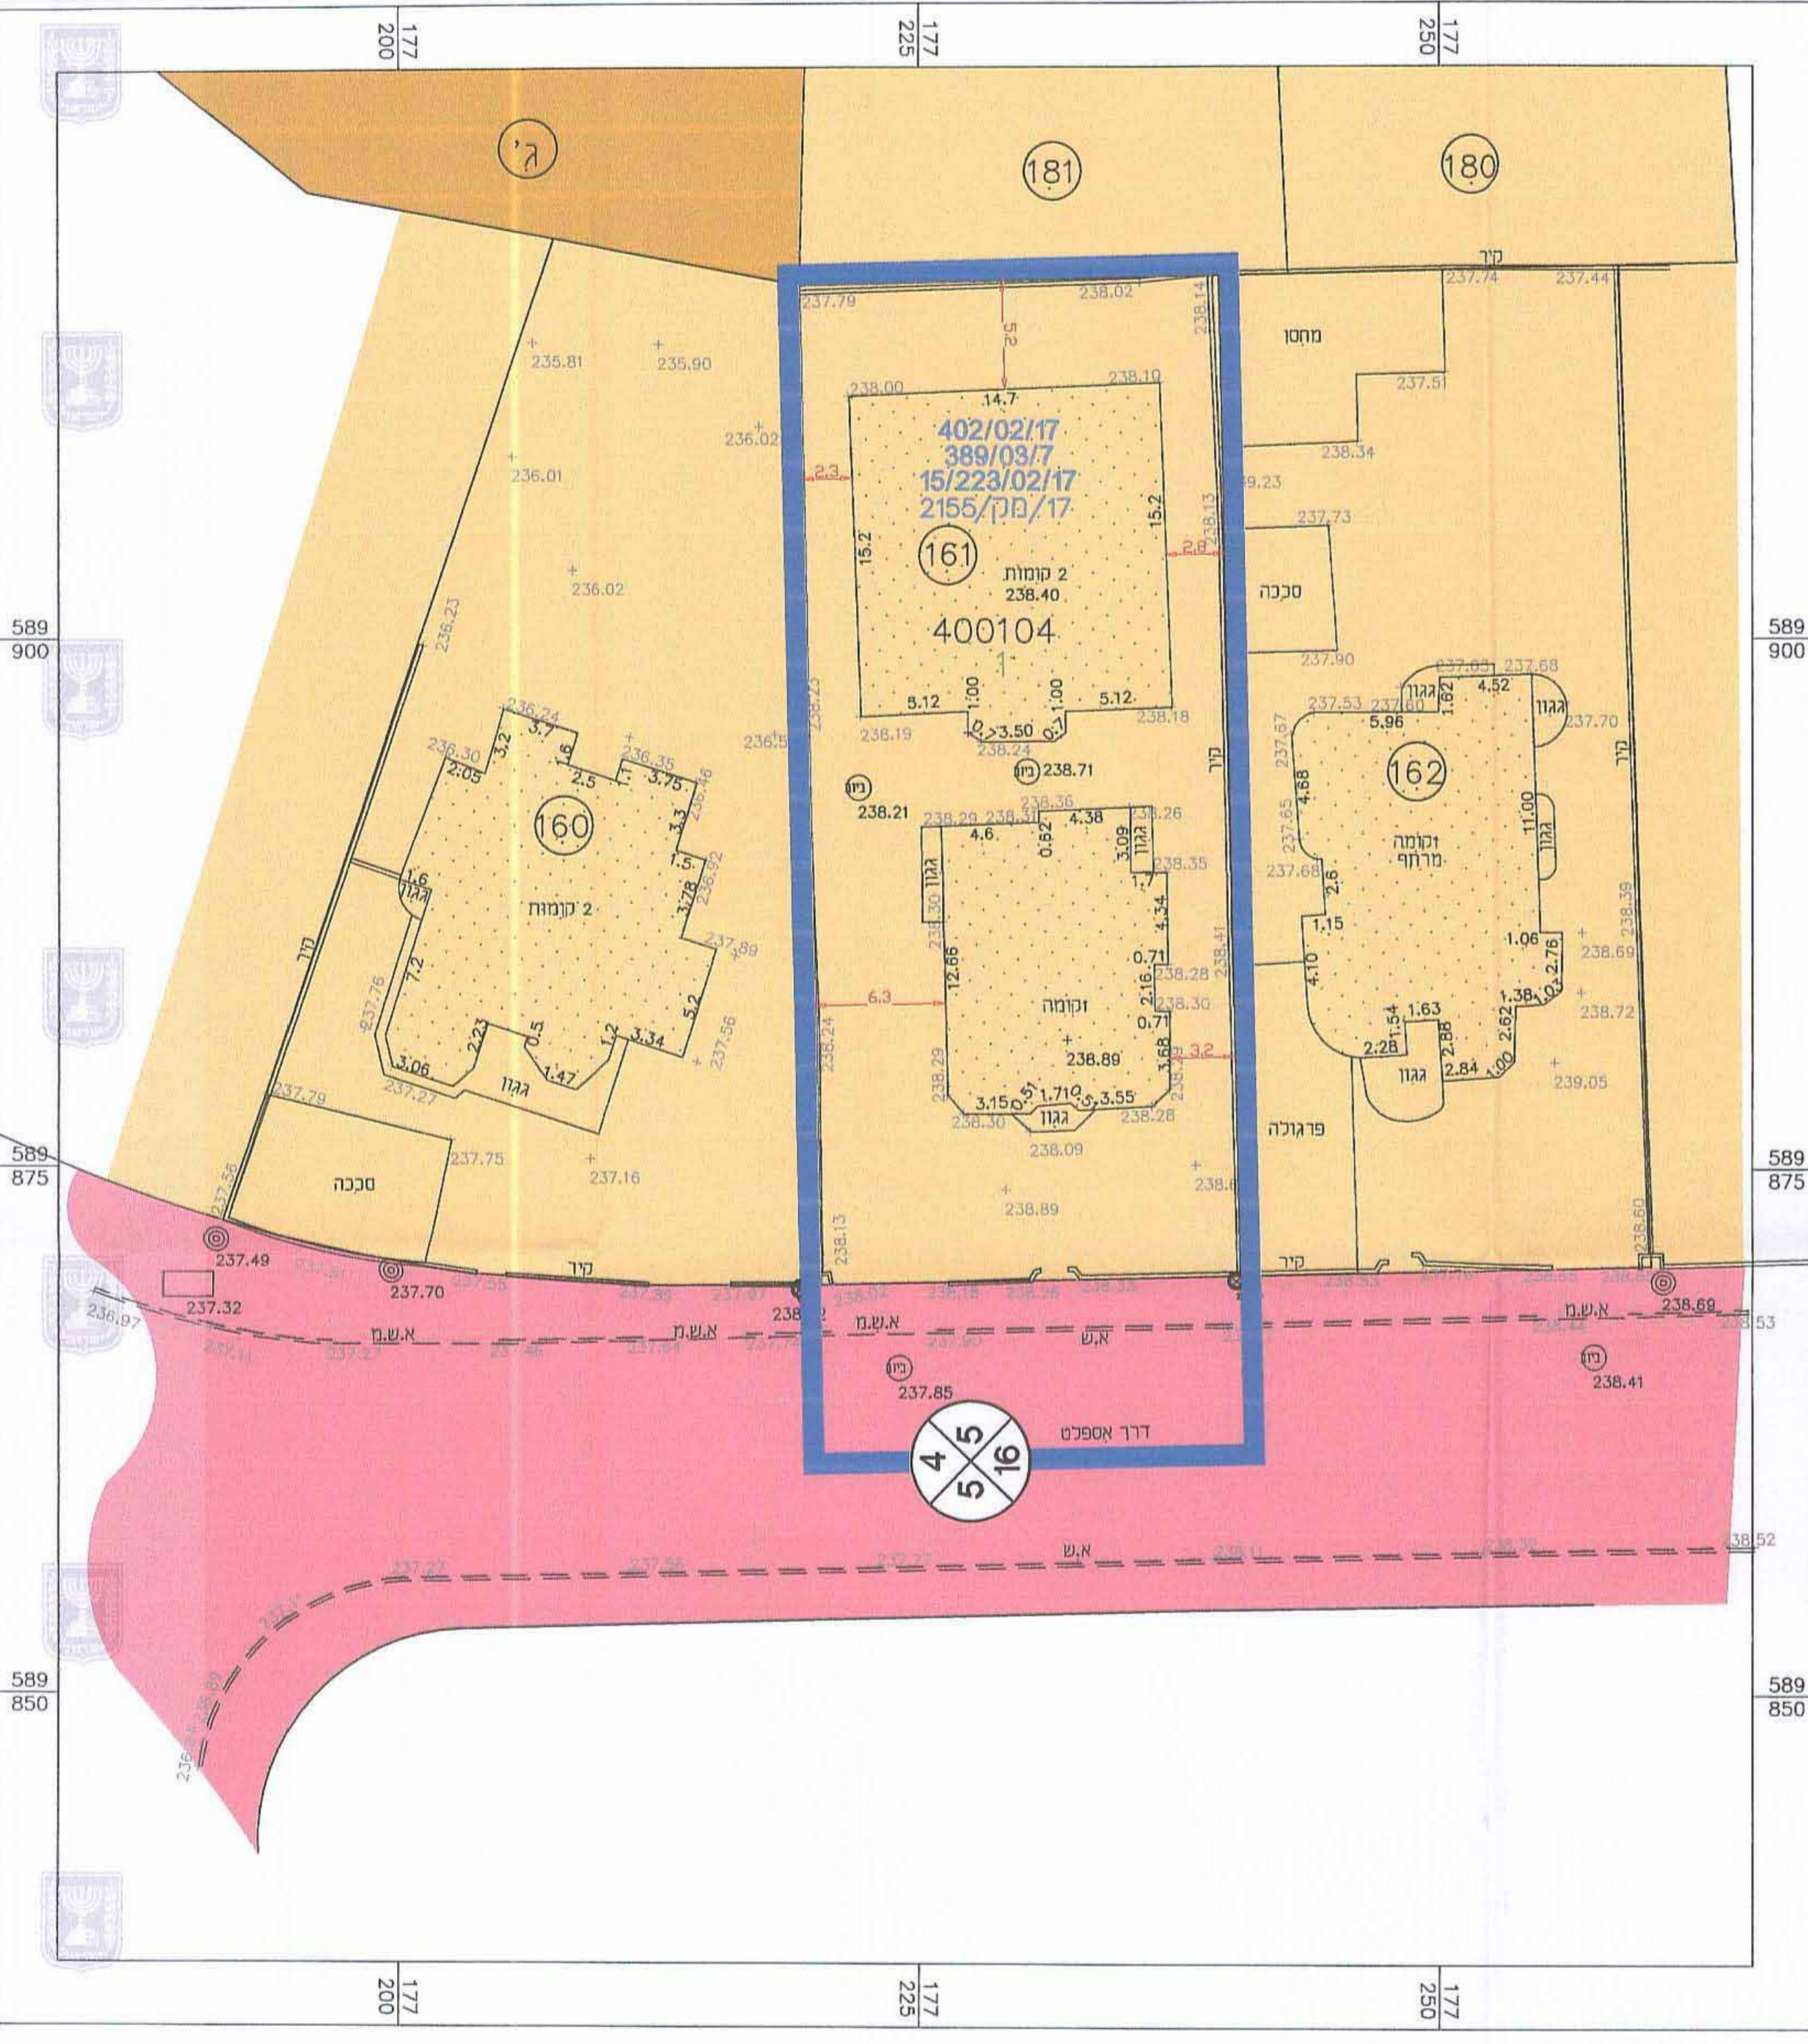

- מספר הדרך
- מידת קו בניין
- רוחב הדרך
- הערה: יעודים שלא לפי נוהל מבא"ת