


מצב מאושר ק.מ. 1:250

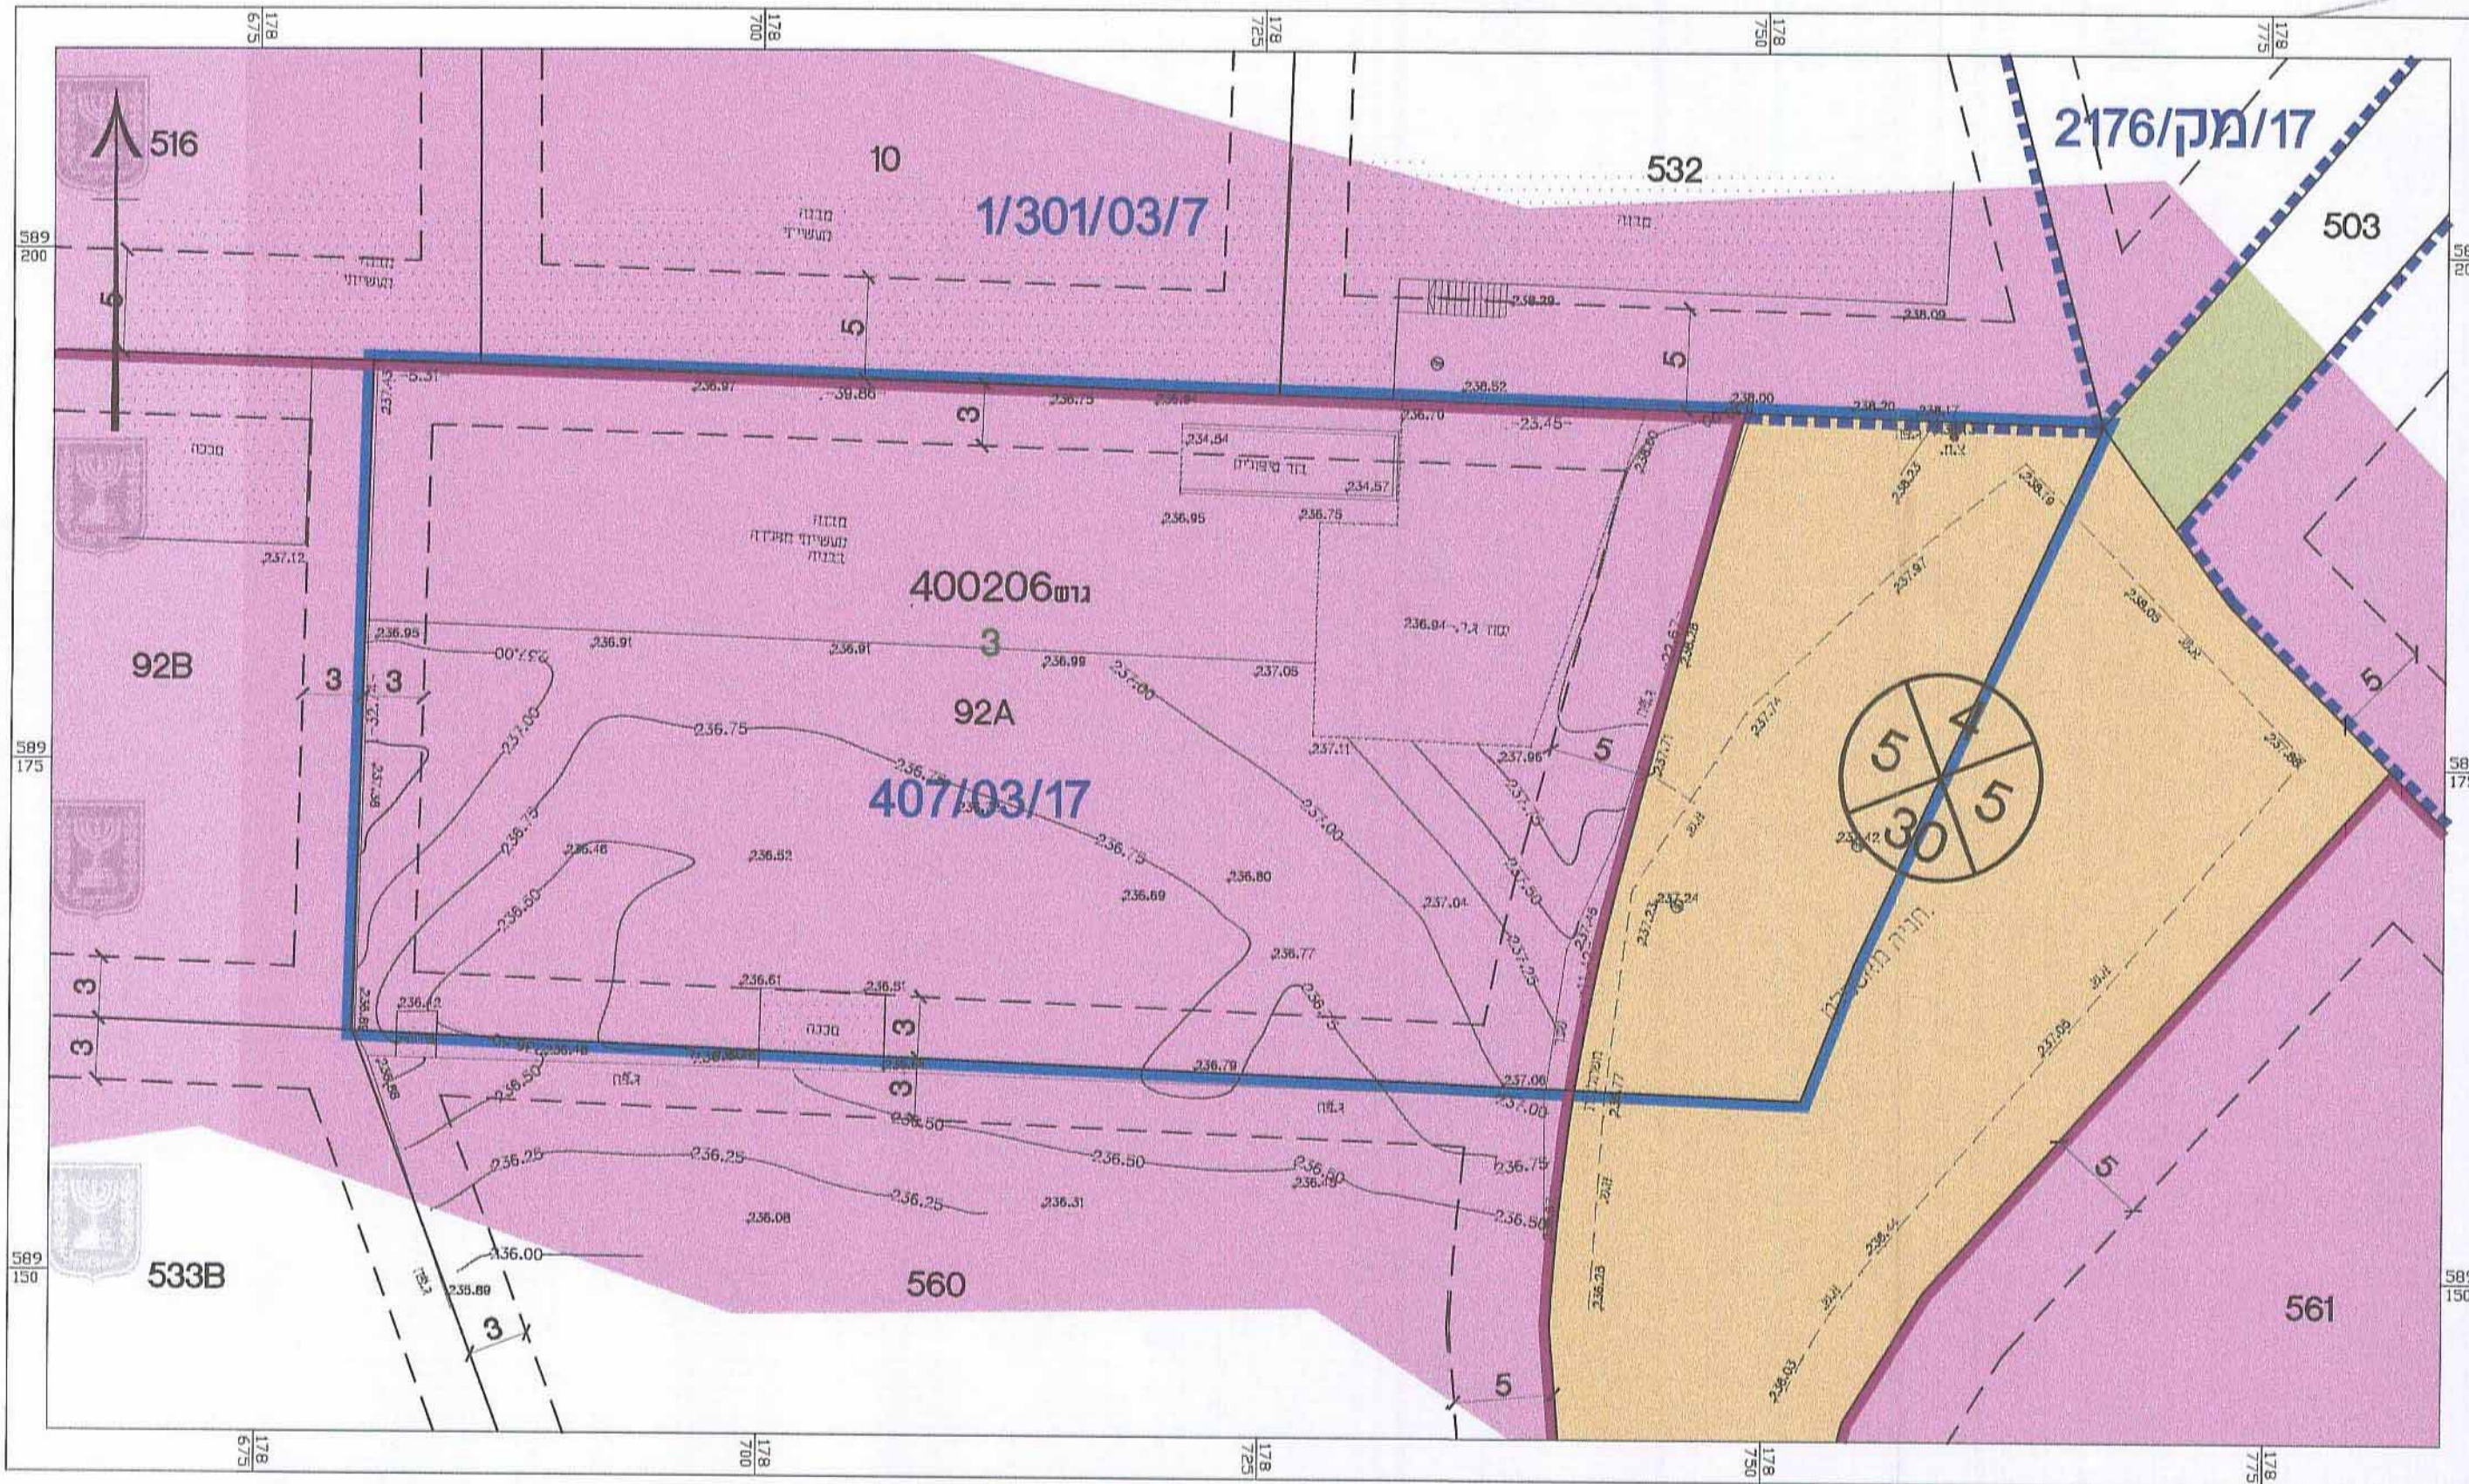

חוק התכנון והבנייה, התשכ"ה - 1965
תכנית מפורטת

מס' 618-0323667


מגרש 92A
אזור תעשייה
רהט

מצב מאושר גליון 1 מתוך 1


שם המספר	מס' מצב מאושר ותחסימי סביבה
קנין	1:250

תאריך	14.05.15
-------	----------

תרשים סביבה קרובה ק.מ. 1:5000

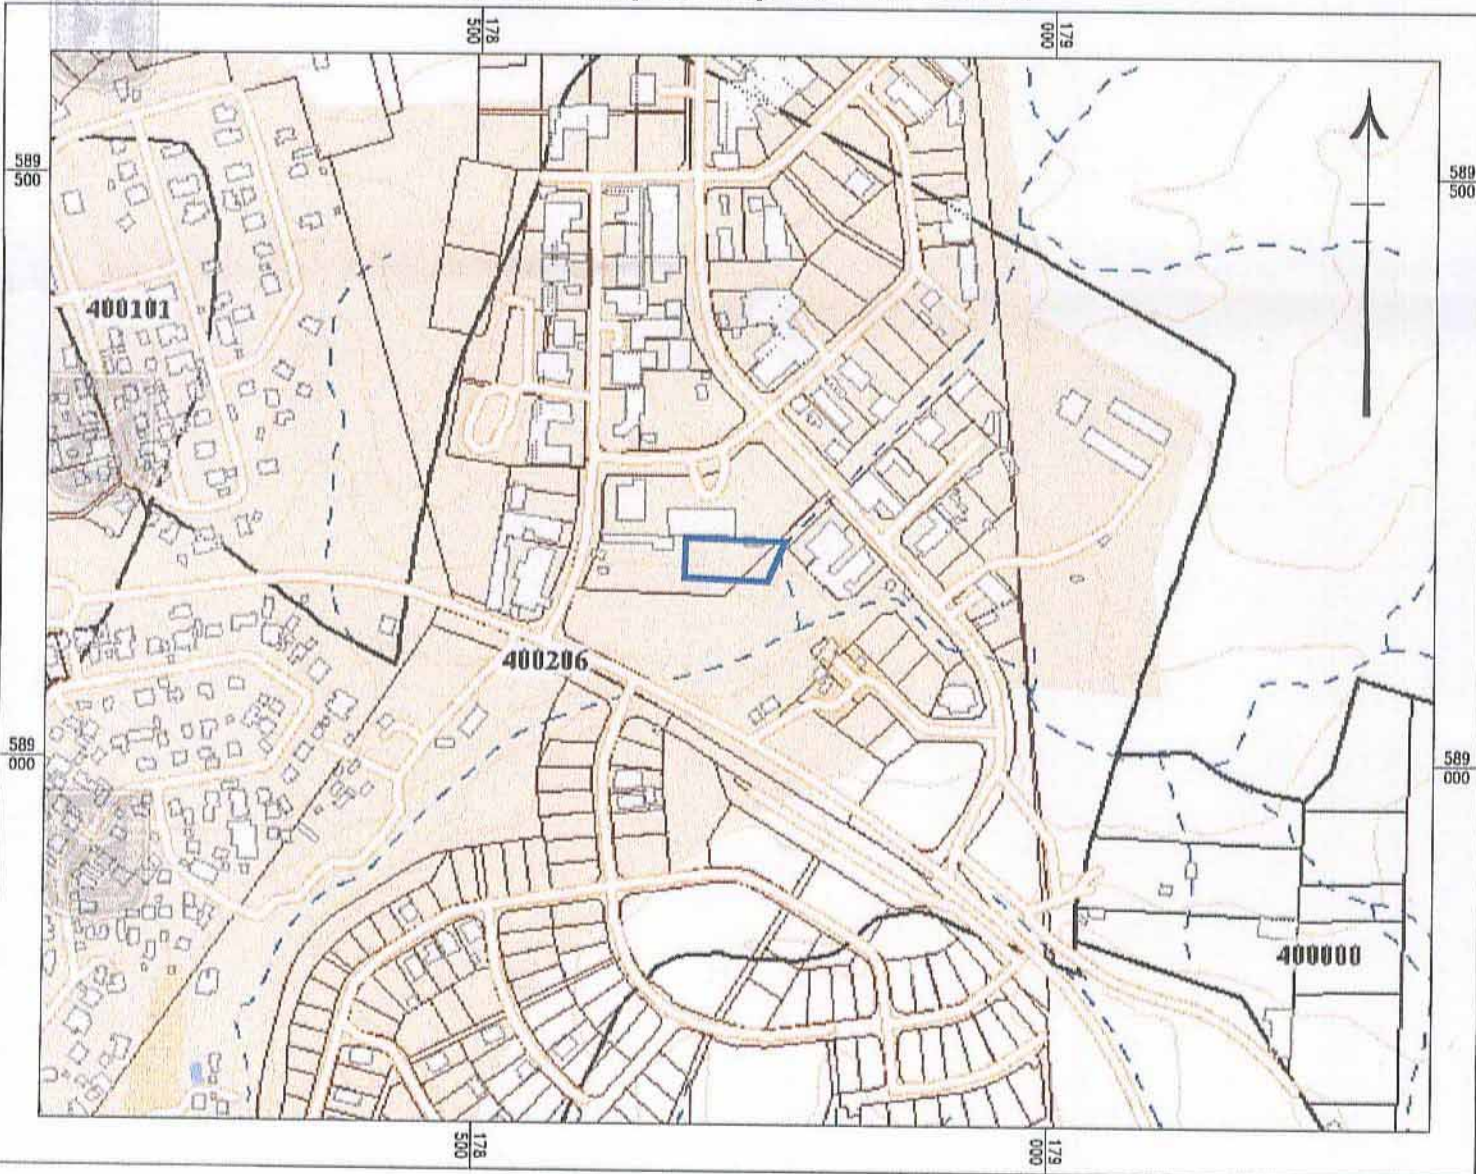

תרשים התמצאות כללית לפי תכ" 402\02\17 ק.מ. 1:50,000

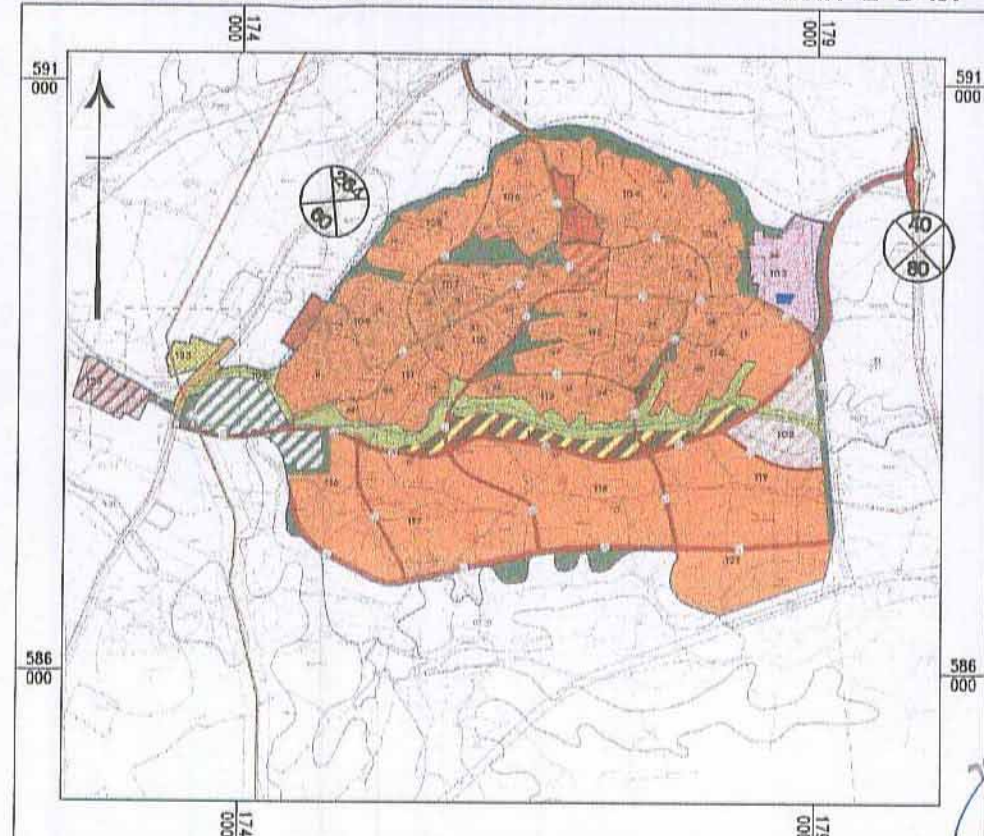

מקרא

- גבול התכנית
- גבול תכנית מאושרת
- אזור מלאכה ותעשייה זעירה
- שטח מלאכה ותעשייה
- שטח ציבורי פתוח
- דרך מאושרת
- מס' הדרך
- X
 קו בנין מינימלי
- X
 רוחב הדרך
- גוש 400206 מספר גוש
- 3 מספר חלקה
- 92A מספר מגרש
- קו בנין

שמות וזוהיתו:

עורך התוכנית	מ"ר יוסף אבו ניבר - אדריכל ותכנון ערים רשיון מס' 104941
תאריך	אל תהדסון