

605-0248393  
72-08-2815  
כונן

605-0248393  
17 04 16 2016 5008

6058982-א  
עיריית תל אביב-יפו  
מחלקת תכנון עירונית

חוקר תכנון: ד"ר יעקב שגיא  
תאריך: 17.04.16  
התנשכ"ה - 1965  
תכנית מפורטת

מס' 605-0248393

**מגורים במגרש מס' 30B  
ברח' שמואל רודנסקי 122  
שכ' נווה מנחם, באר שבע**


תשריט מצב מאושר גליון 1 מתוך 1

מחוז	דרום
מרחב תכנון מקומי	באר שבע
רשות מקומית	באר שבע
ישוב	באר שבע
תאריך	03.03.2015


שם הנספח	קנ"מ
מצב מאושר	1:250
תרשים סביבה	1:2500
תרשים נוסף	1:10000
תרשים נוסף	-
תמונה נוספת	-

שמות וזחתימות:	
שם:	נמליה ליפובצקי
תאריך:	נמליה ליפובצקי אדריכלים
עורך התוכנית	נמליה ליפובצקי אדריכלית מ.רשיון 104717

**תרשים התמצאות כללית קנ"מ 1:10000**

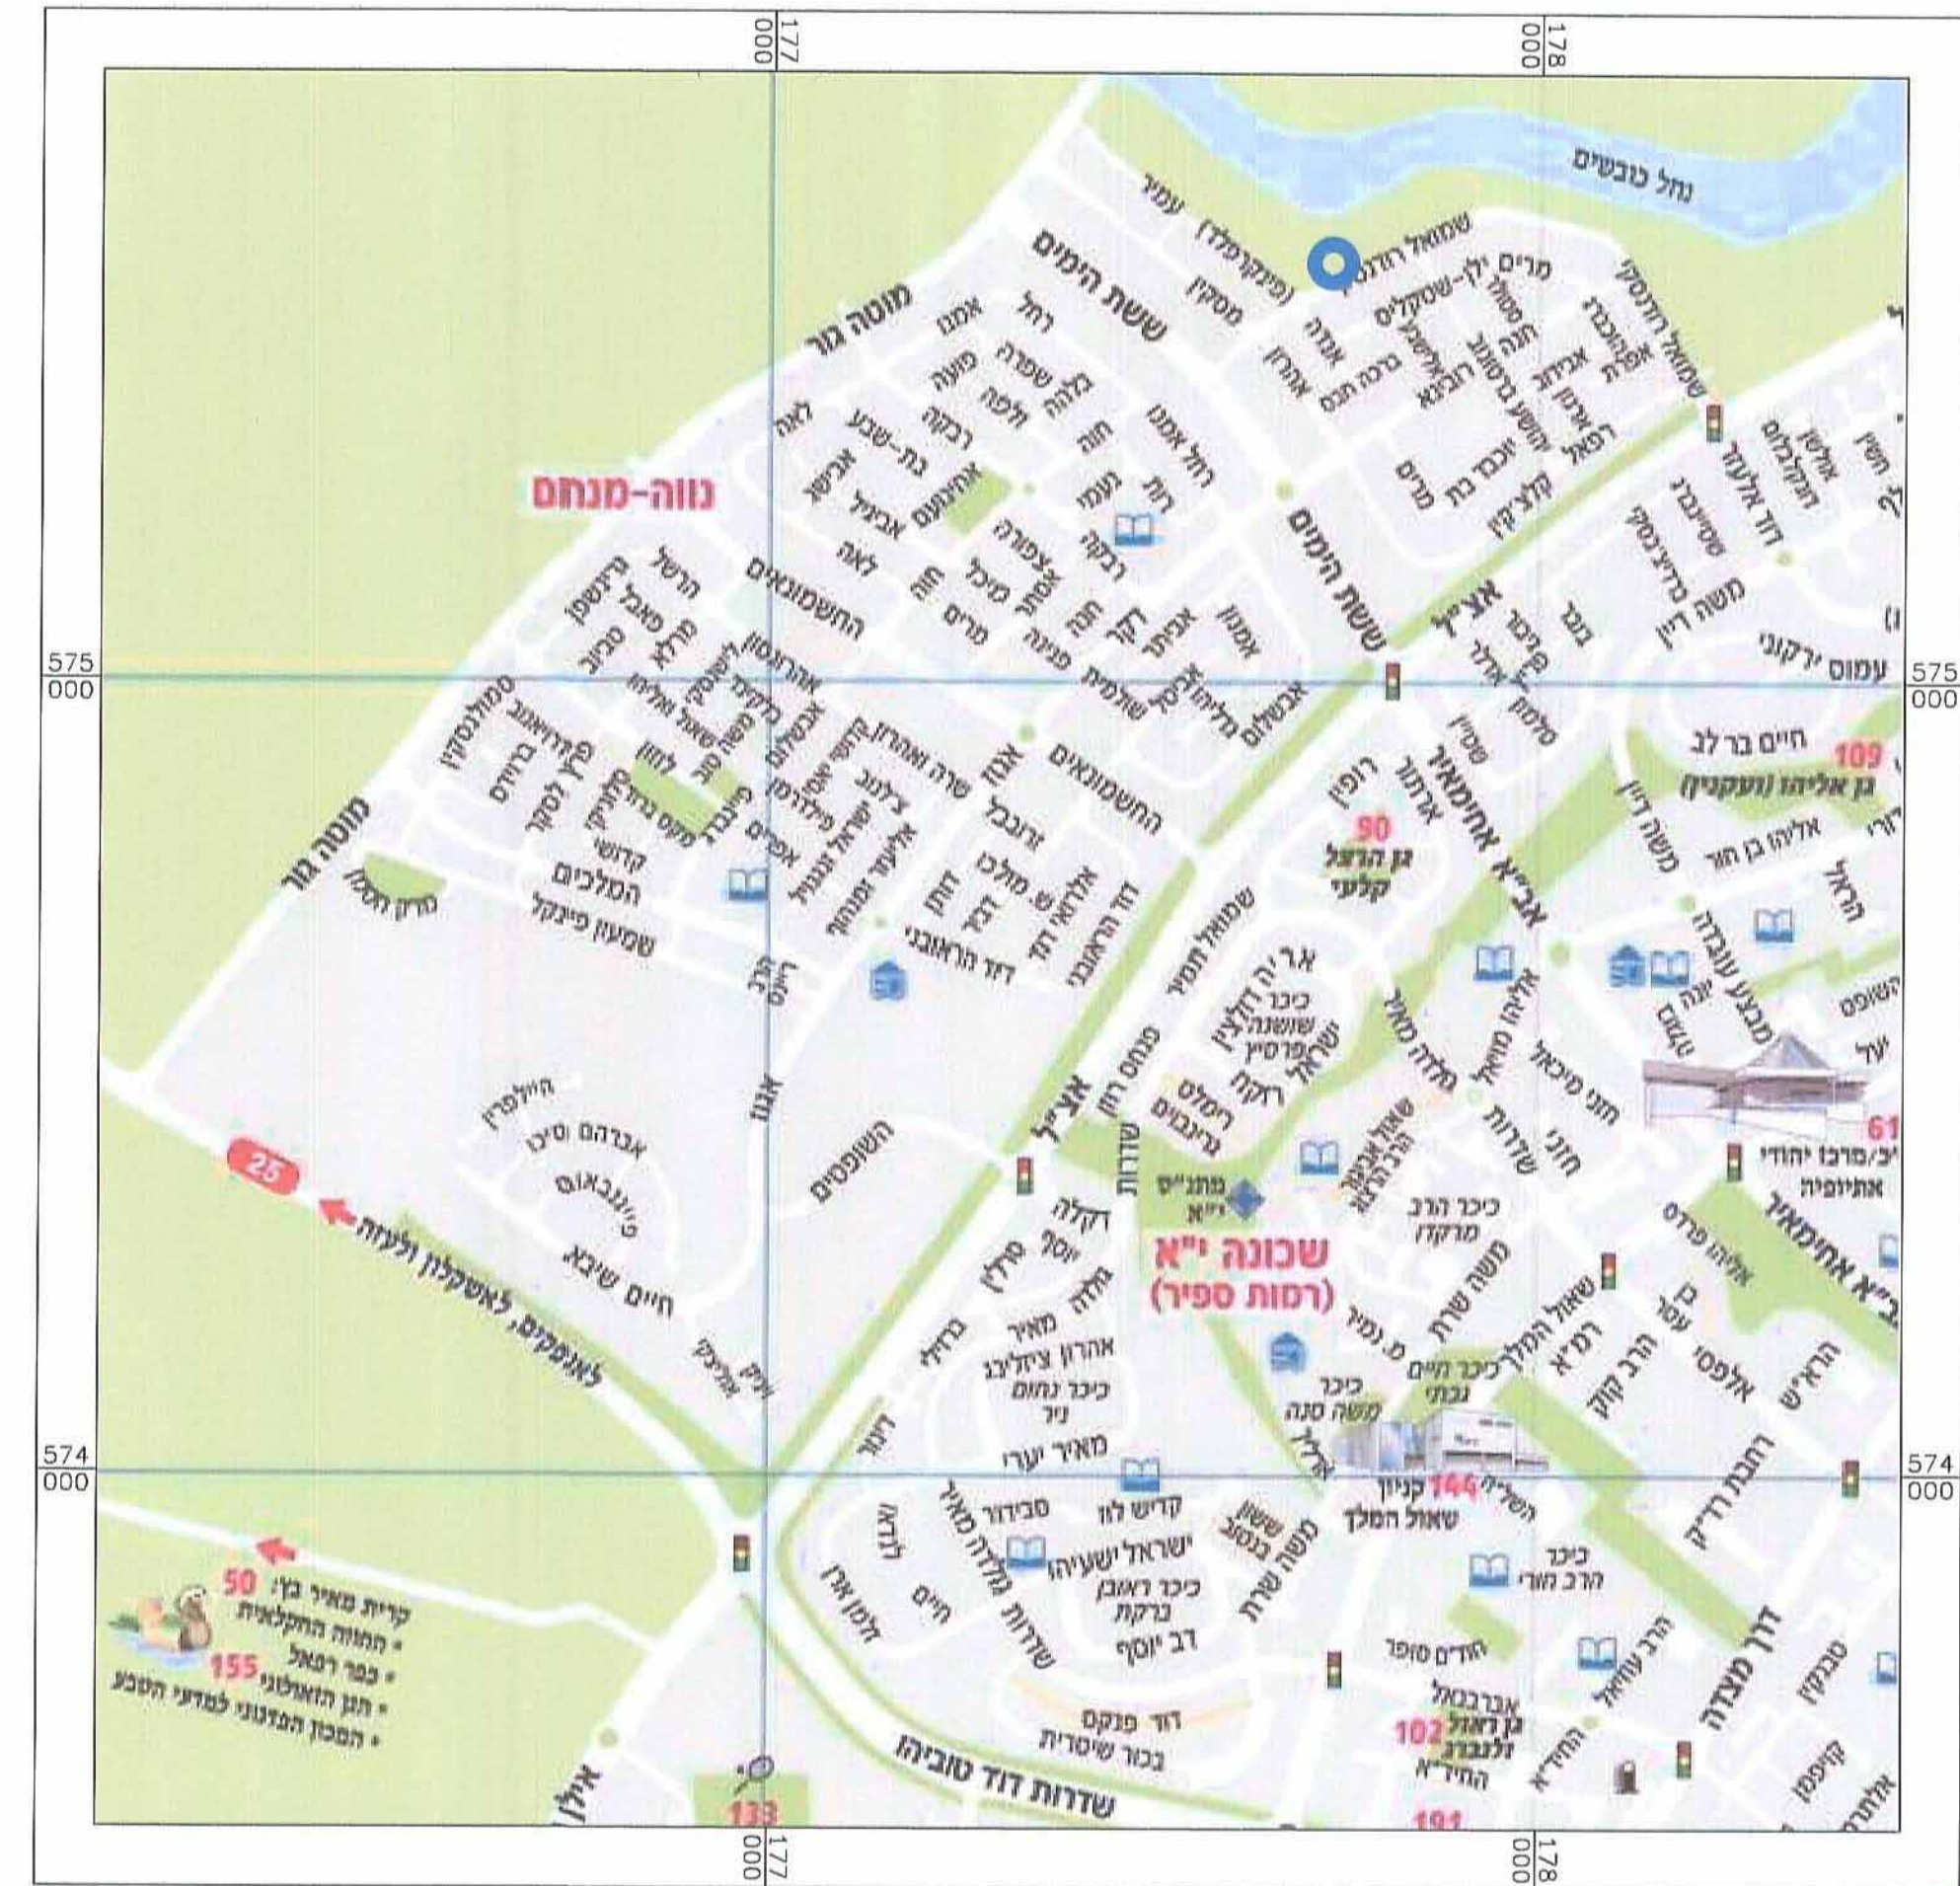

**מצב מאושר קנ"מ 1:250**

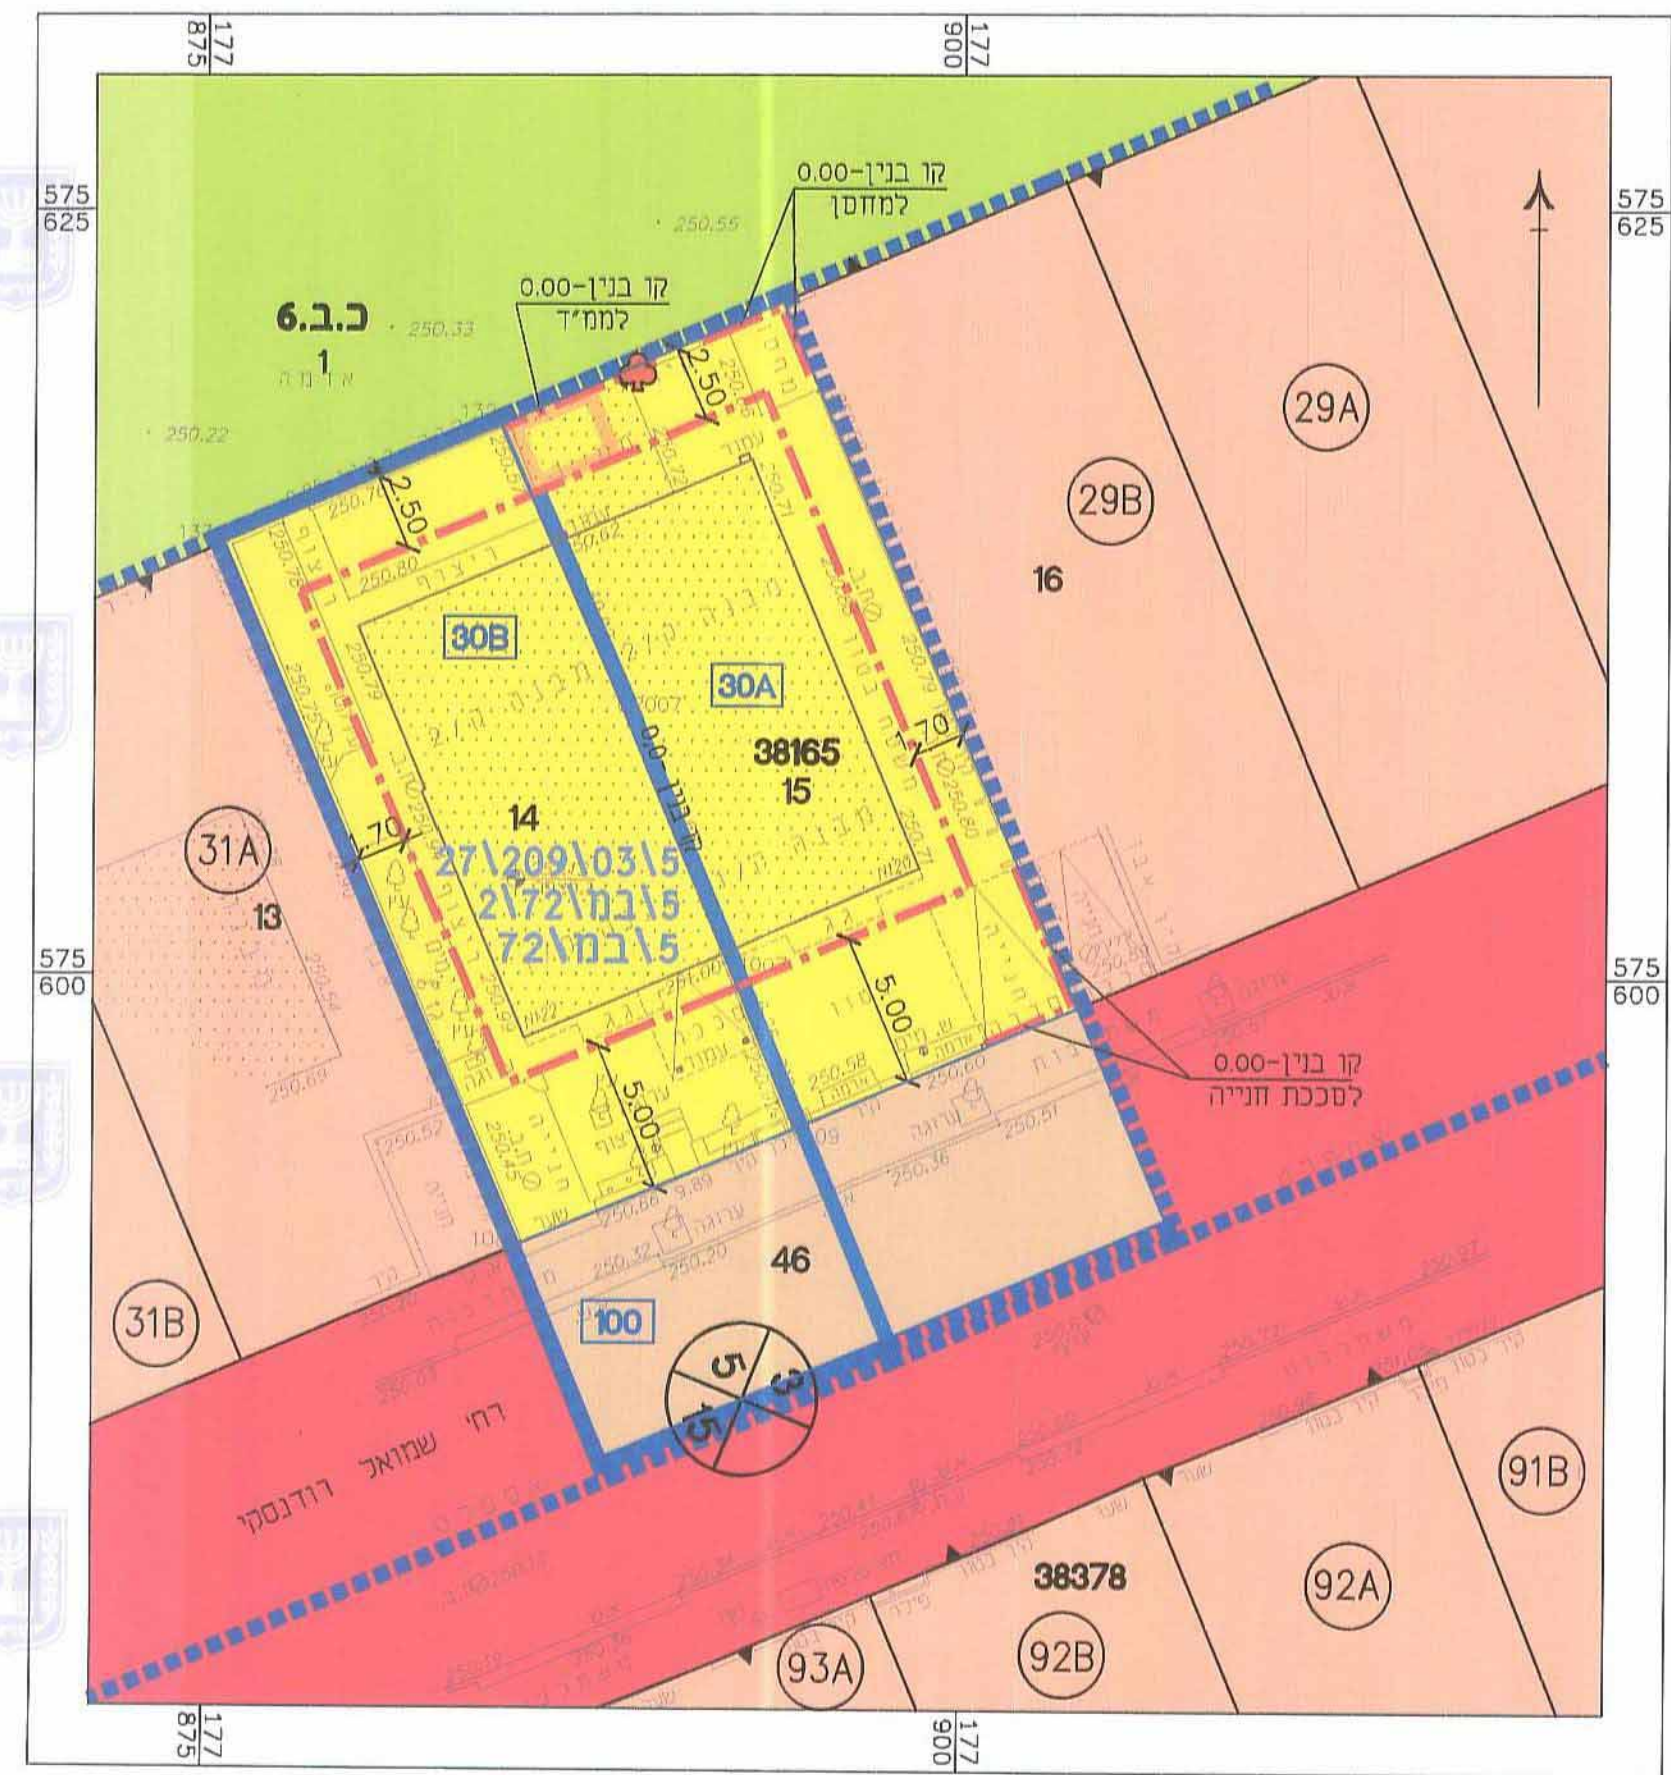

**מקרא מצב מאושר**

- גבול התכנית
- גבול התכנית תקפה או מאושרת
- קו בנין
- מגורים א'
- אזור מגורים א' (\* יעד שאינו לפי מבאת)
- שטח ציבורי פתוח
- דרך מאושרת
- דרך מוצעת
- מבנה קיים
- מבנה להריסה
- מספר הדרך
- קו בניין
- רוחב הדרך
- גבול ומס' חלקה
- מס' גוש
- מס' גוש
- גבול גוש
- מס' וגבול מגרש
- עץ לשימור
- מס' תא שטח