


6008982-4

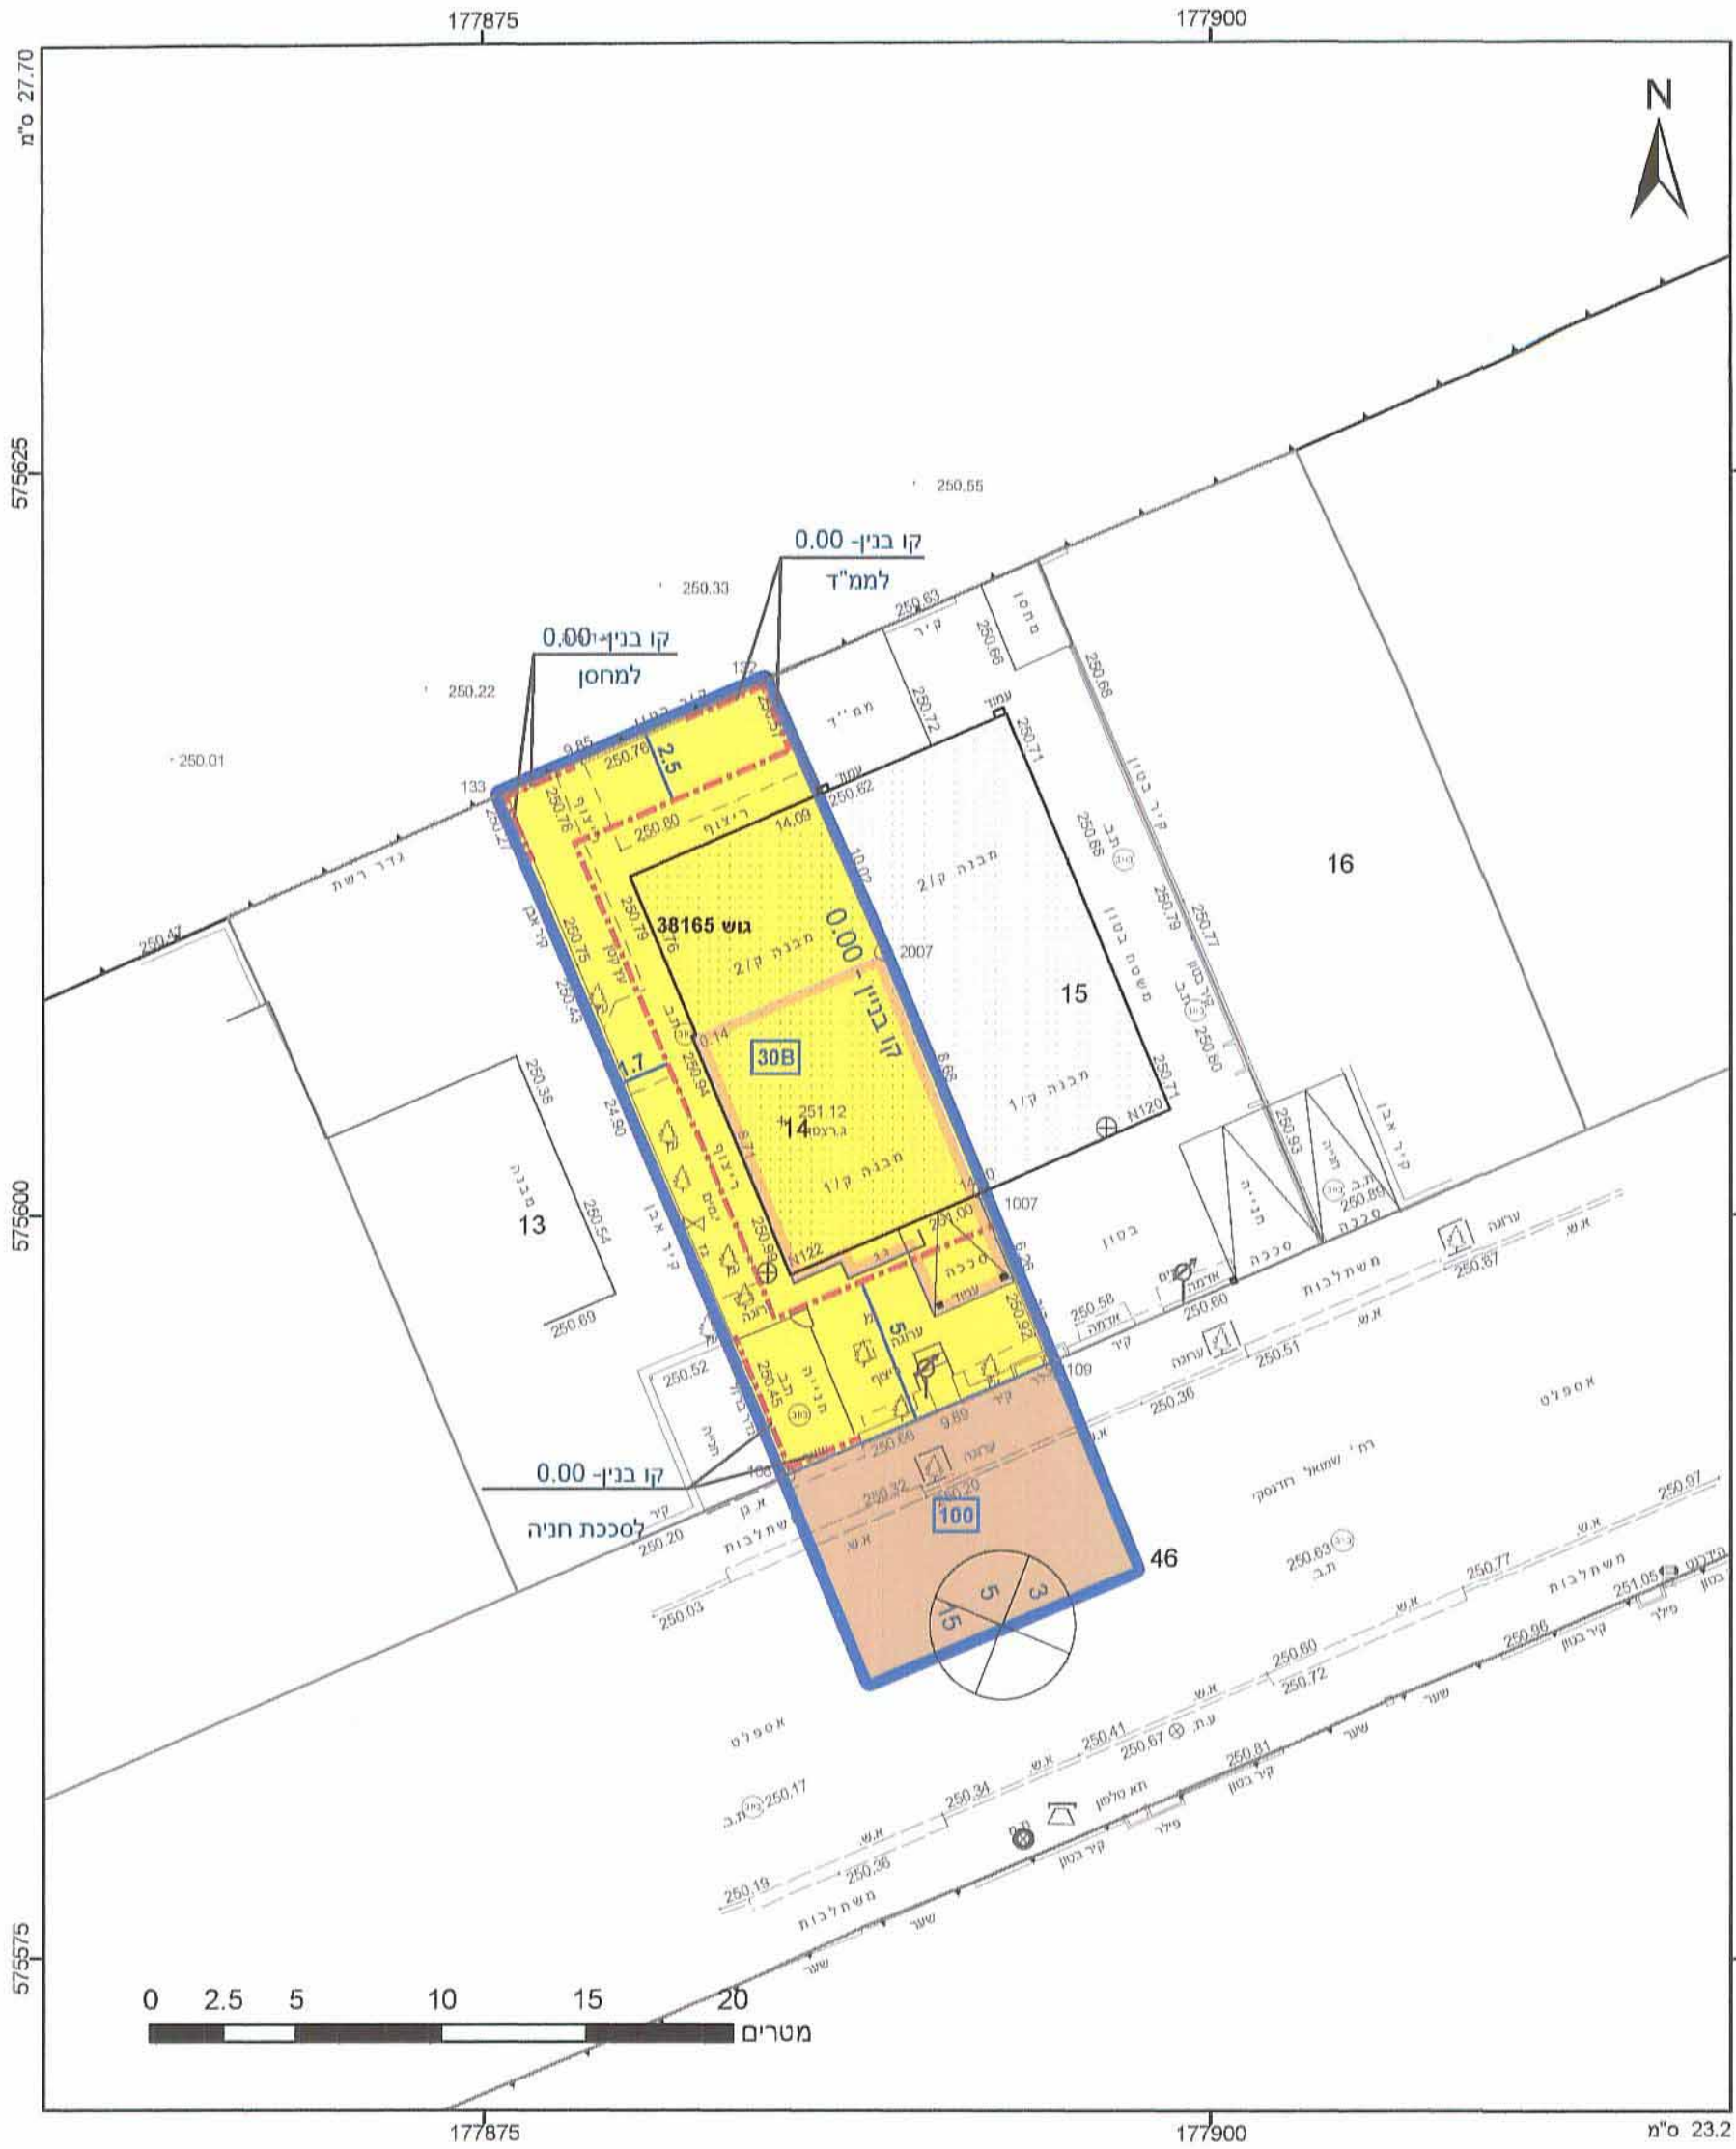

מקרא

גבול תכנית: 1234 גוש
 מספר חלק: 5
 תא שטח: 1
 מספר הרקע: 2
 קווי בנין: 3
 תחבולת: 4

דרך מאושרת
 מגורים א
 מבנה להריסה
 קו בנין
 קו עזר 3
 מידות

עיריית באר-שבע
 אגף ההנדסה מח' תכנון
 22-08-2015
 נתקבל

אישורים

605-0248393
 17.04.16 20165008
 טל אל-על
 סגן ומ"מ ראש העיר
 עיריית באר-שבע

הר"מ משה רובין
 20.04.2016
 מספר רשיון: 1110
 תאריך: 20.04.2016

חוק התכנון והבנייה, התשכ"ה - 1965
תכנית מפורטת

מס' 605-0248393
מגורים במגרש מס' 30B
שכ' נווה מנחם, באר שבע

תשריט מצב מוצע: גיליון 1 מתוך 1

מחוז	דרום
מרחב תכנון מקומי	באר שבע
רשות מקומית	באר שבע
ישוב	באר שבע
תכנית בסמכות	מקומית
איחוד וחלוקה	ללא איחוד וחלוקה
היתרים או הרשאות	תכנית שמכוחה ניתן להוציא היתרים או הרשאות
מונה תדפיס התשריט	16
מועד הפקדה	07/04/2016
מהדורה	1
שלב	מילוי תנאים למתן תוקף
שטח התכנית	0.321 דונם
קנה מידה	1:250

שמות*

מגיש תכנית	רח' סגור גדי
עורך ראשי	נסליה ליפובסקי

בעלים: תאגיד רשות מקרקעי ישראל
 חונך: רח' סגור גדי

מובילת (גימנה) לאה
 מ"מ מ"מ
 נ. רשיון 1110

טבלת גושים וחלקות*

מספר גוש	כל הגושים חלקי	מספרי חלקות בשלמותן	מספרי חלקות בחלקיותן
38165	14 חלק		46

* הרשימה המלאה מפורטת בהוראות התכנית / בוודעה שפורסמה בעיתונות וברשומות

תרשים התמצאות 1:1500

שנת צילום אוויר: 2012/2014
 גרסה מעודת 12.2015