

מצב מאושר

נספח לתכנית מס' 609-0190801

תוספת זכויות בנייה
למגרשים מס' 166, 160
שכי החורש, נתיבות

גליון 1 מתוך 1

ועדה מקומית נתיבות
תוקף תוכנית תשס"ח 1985
אישור תוכנית מס' 609-0190801
הועדה המקומית לתכנון ולבנייה תחליטה
בשיבת מס' 201601 ביום 23/11/16
לאשר את התכנית
חתימת יו"ר
ד"ר חנניה חסמון


תחולה
רקע
תיאור
תאריך עריכת הנספח
02/06/2015

קנ"מ	1:1000
תרשימים נוספים	קנ"מ
שם תרשים	
שם תרשים	
שם תרשים	

שמות וחתימות:
עורך הנספח
שם: ישראל מסילטי
תאגיד: מסילטי אדריכלים בע"מ
חתימה



תרשים התמצאות כללית
קנ"מ 1:20,000

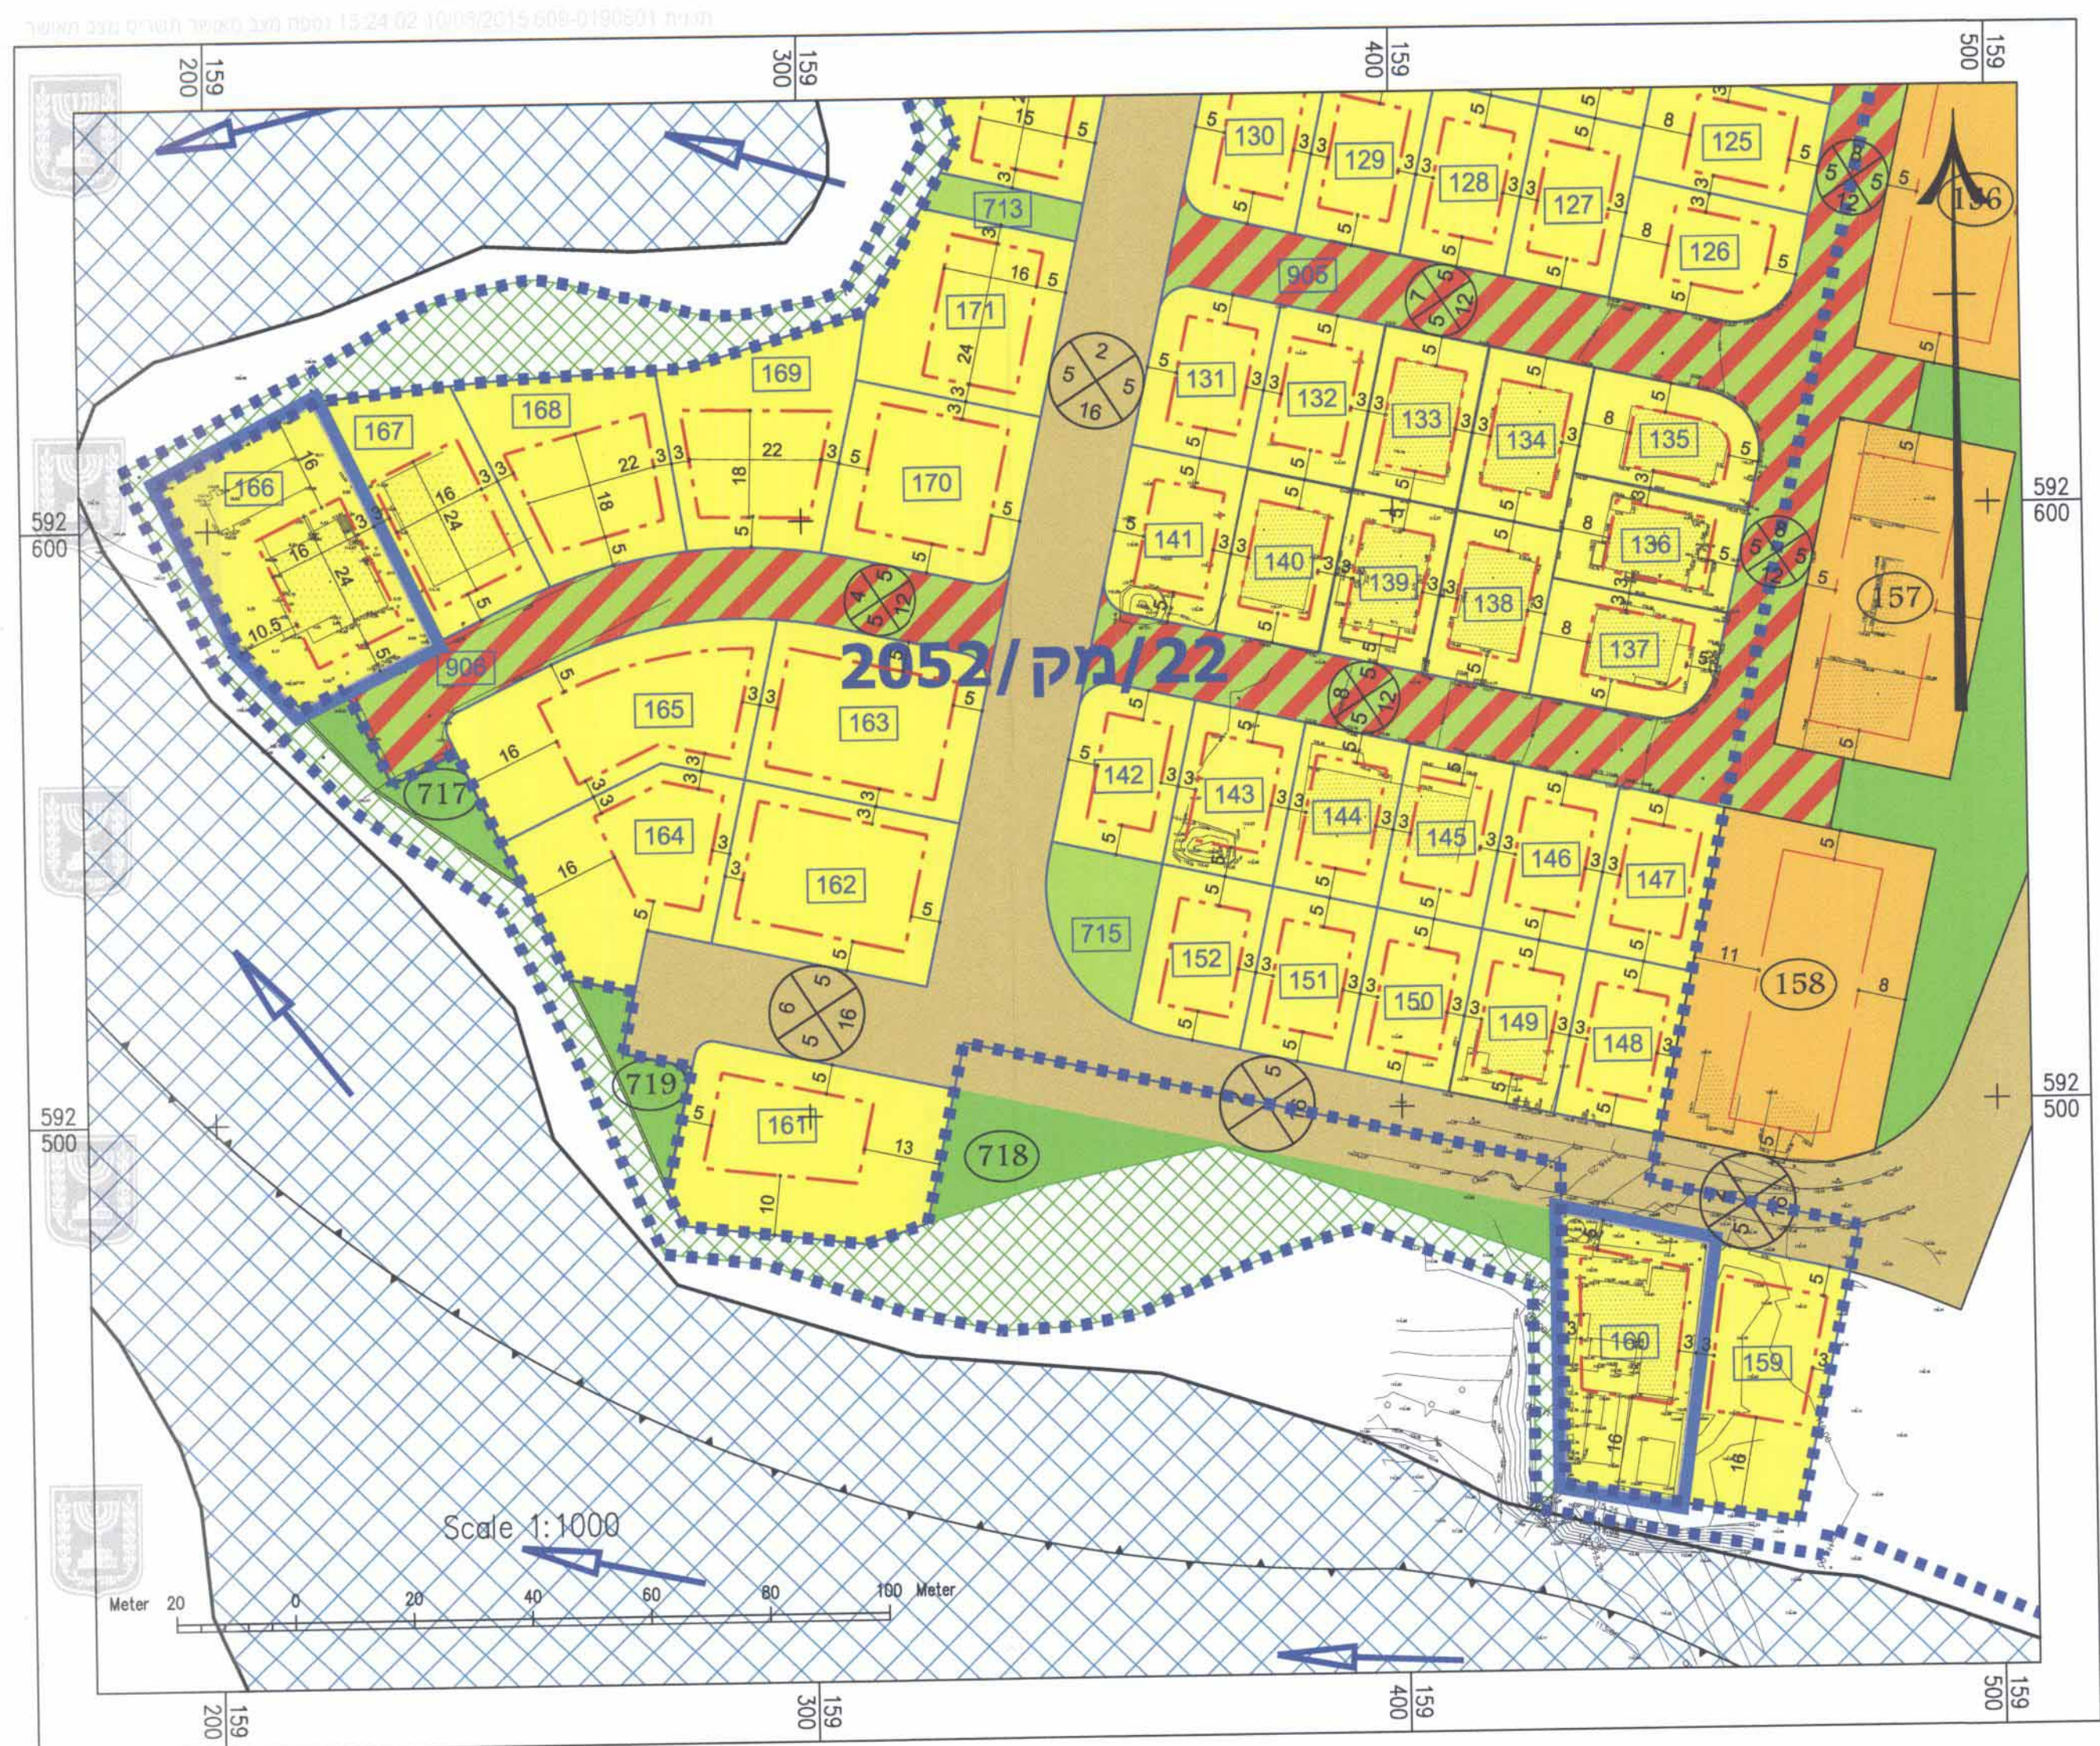

מקרא

- גבל תוכנית
- גבול תכנית מאושרת
- קו בניין
- גבול גוש
- גבול חלקה
- מספר תא שטח
- מספר הדרך
- קו בניין
- רוחב הדרך
- אזור מגורים א' (שטחי בניה עד 100%)
- שטח ציבורי פתוח
- דרך קיימת/מאושרת
- דרך משולבת
- נחל בווה
- יער נטע אדם קיים לפי תמ"א 22

