


דוק התכנון והבנייה, התשכ"ה - 1965	
תכנית מפורטת	
מס' 605-0313247	
אתר הנצחה אנז"ק ברז'י אוסטרובסקי	
העיר העתיקה, באר שבע	
תשריט מצב מאושר גליון 1 מתוך 1	
מחוז	דרום
מרחב תכנון מקומי	באר שבע
רשות מקומית	באר שבע
ישוב	באר שבע
תאריך	13.05.2015
שם הנספח	קנ"מ
מצב מאושר	1:500
תרשים סביבה	1:5000
תרשים נוסף	
תרשים נוסף	
תמונה נוספת	
שמות ורזומות:	
עורך התוכנית	שם: נסליה ליפובצקי תאגיד: נסליה ליפובצקי אדריכלים
חתימה:	ליפובצקי נסליה אדריכלית מ. 104732



- מקרא מצב מאושר
- גבול התכנית
 - גבול תכנית מאושרת
 - בית קברות לפי תוכנית מס' 11/102/02/5
 - בית קברות מוצע לפי תוכנית מס' 109/03/5
 - אזור מגורים מיוחד
 - שטח ציבורי פתוח
 - אזור משולב מגורים ומסחר
 - דרך מוצעת
 - דרך מאושרת
 - דרך לביטול
 - מבנה קיים
 - גבול תא שטח ומספרו 100
 - מספר הדרך קו בניין רוחב הדרך
 - מס' וגבול חלקה 197
 - מס' גוש 38006

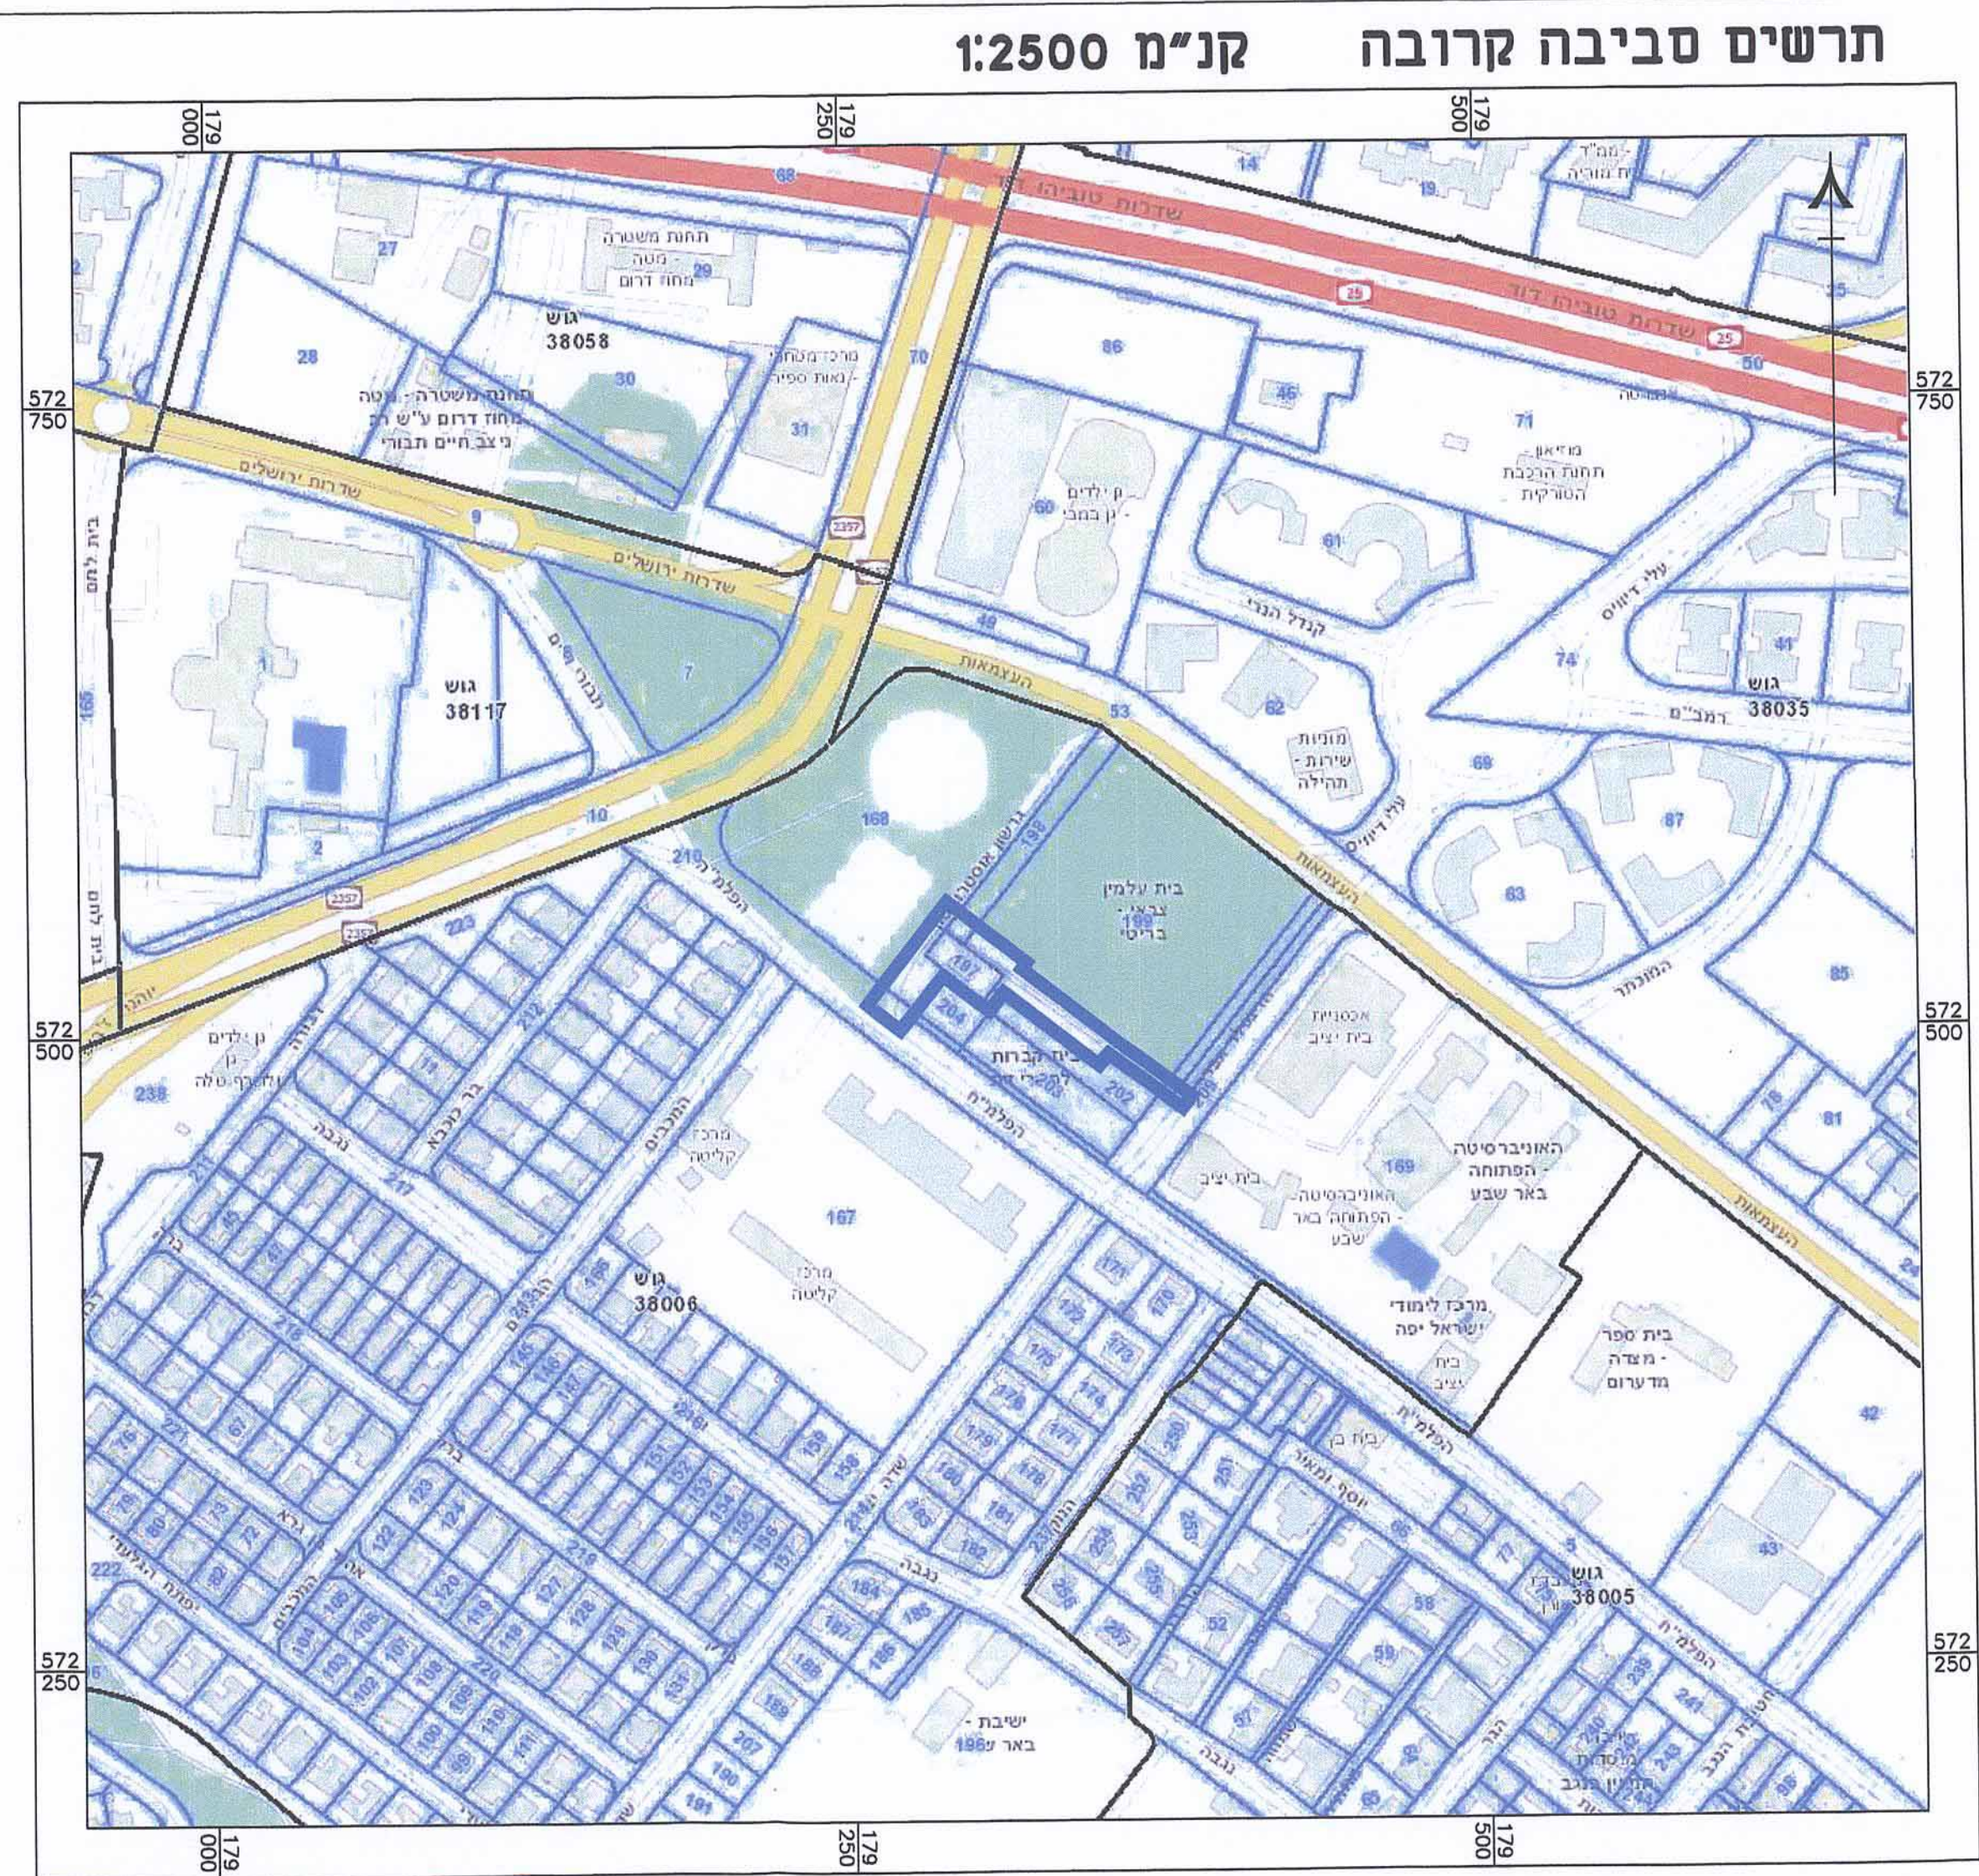