



מקרא

גודל חזית

1401

גודל חזית

1234

גודל חזית

1234

גודל חזית

1234

דרכי מוצעת

דרכי מאושרת

שטח ציבורי פתוח



אתר עתיקות/אתר הסטורי

מבנה להריסה

קו-בנין

מידות

תרשים התמצאות - קנ"מ 1:12000

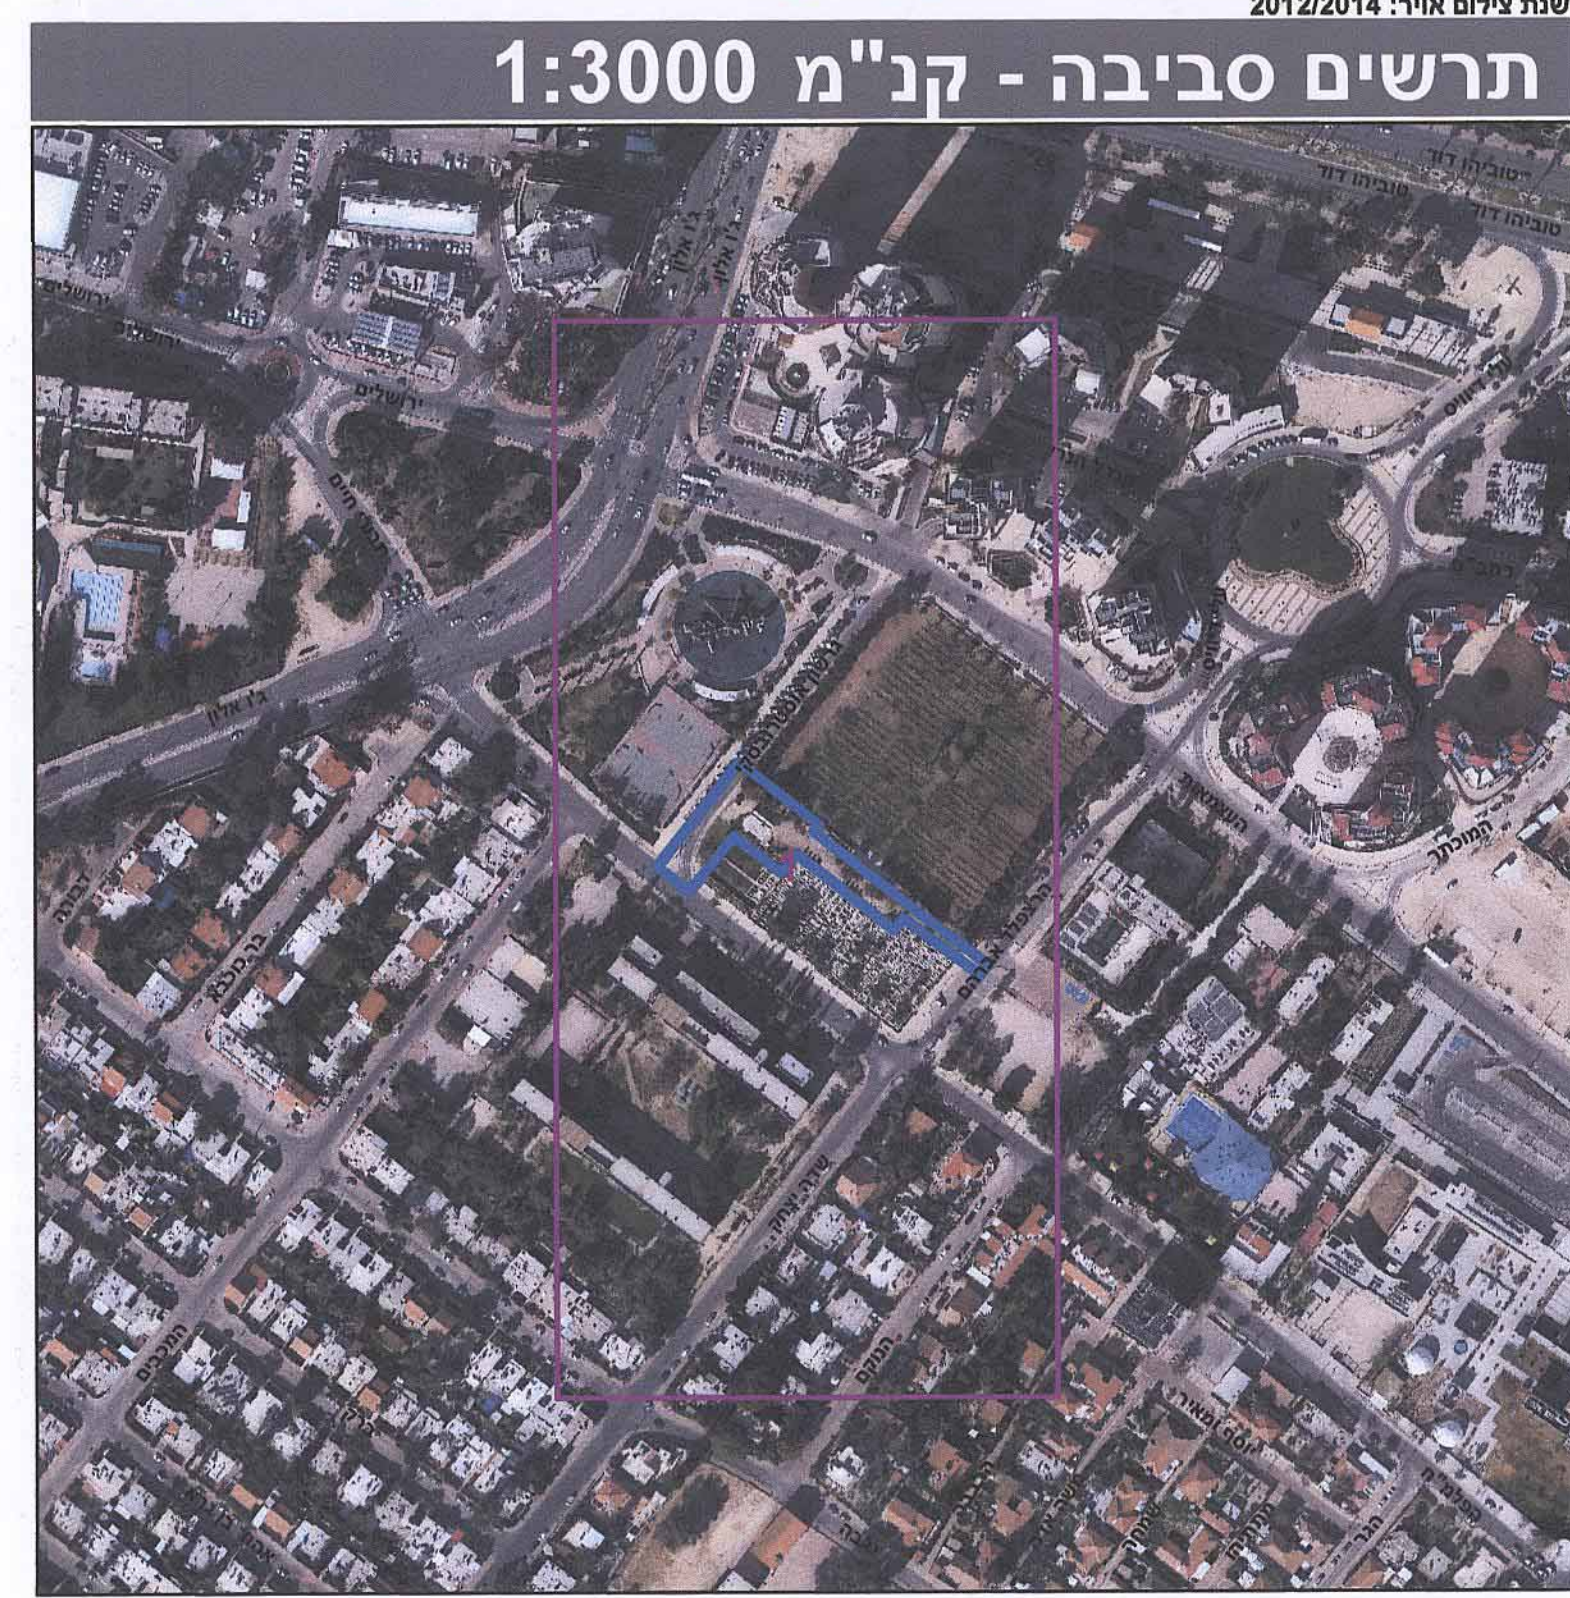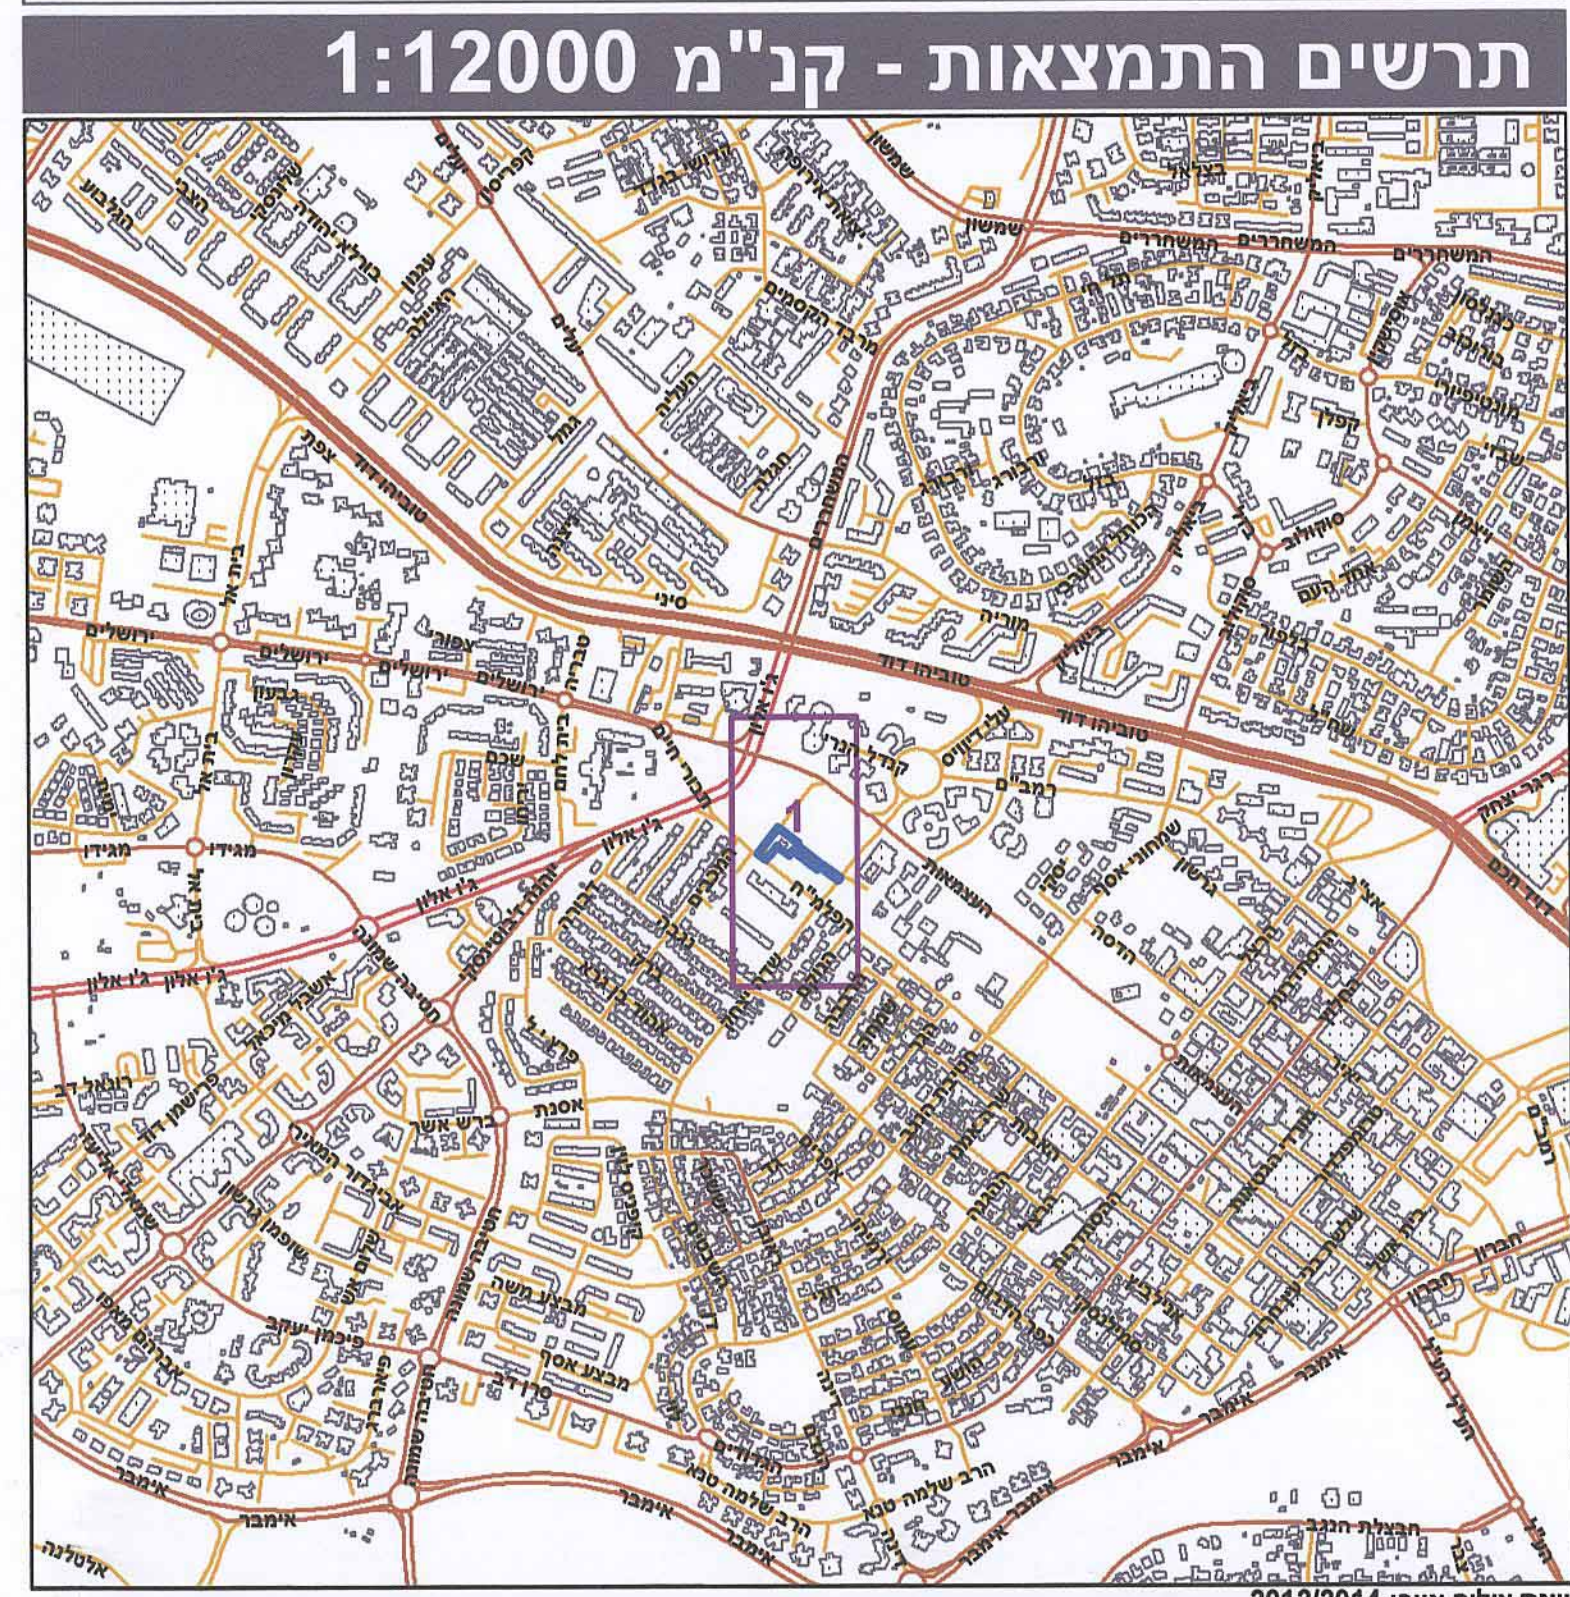

חוק התכנון והבנייה, התשכ"ה - 1965

תכנית מפורטת

מס' 605-0313247

אתר הנצחה אנז"ק ברח' אוסטרובסקי, העיר העתיקה, באר-שבע

תשריט מצב מוצע

גיליון 1 מתוך 1

מחוז

דרום

מרחב תכנון מקומי

באר שבע

רשות מקומית

באר שבע

ישוב

באר שבע

תכנית בסמכות

מקומית

איחוד וחלוקה

איחוד ו/או חלוקה בהסכמת כל הבעלים בכל תחום התכנית/בחלק מתחום התכנית

היתרים או הרשאות

תכנית שמכוחה ניתן להוציא היתרים או הרשאות

מונה תדפיס התשריט

17

מועד הפקה

20/01/2016

שלב

מילוי תנאים למתן תוקף

שטח התכנית

2.017 דונם

קנה מידה

1:500

אישורים

שמות*

מגיש התכנית

רשות מקומית

תאגיד: עיריית באר-שבע

נטליה ליפובצקי

תאגיד: ליפובצקי נטליה - אדריכלים

עורך ראשי

אשרה ליפובצקי נטליה

רשמי 104717

בעלי עניין בקרקע*

בעלים

תאגיד: הועדה לבתי קברות צבאים של הקהילה הבריתית

בעלים

תאגיד: עיריית באר-שבע

איתן ונחשון אדמונד און

עיריית באר שבע

מספר גוש	כל הגוש/חלק	מספרי חלקות בשלמותן	מספרי חלקות בחלקיותן
38006	חלק 197	168,198-202,209-210	

הרשימה המלאה מפורטת בהוראות התכנית / בהודעה שפורסמה בעיתונות וברשומות

הריני מצהיר בזאת כי המפה הטופוגרפית/המצבית המהווה רקע לתכנית זו, נערכה על ידי ביום 23.12.2014 והיא הוכנה לפי הוראות נוהל מבא"ת ובהתאם להוראות החוק ולתקנות המודדים שבתוקף. דיוק הקו הכחול והקדסטר:

מדידה אנליטית מלאה ברמת תצ"ר

שם המודד

ז'בליק ז'

מספר רשיון

1110

חתימה

תאריך

4.02.2016