

מספר: 602-029383

מגרש 128  
שדרמן רובע 6 אילת


## תרשים מזב מאושר ניוזן מרכז 1

מחוז	דרומ
מר讚ב תכנון מקומי	אילת
רשות מקומית	אילת
אילת	ישוב
תאריך	01/03/2016
שם מסמך	תשריט מזב מאושר
טבלה	1 : 250
שם	אדרי גדען צ'
כתובת	א.כ.אדריכלים (1997) בע"מ

תמונה מזב מאושר  
אדרי גדען צ'  
במספר מסמך 602-029383  
במועד 16.2.16

זהות על אישור תכנון מסמך  
21.6.16 – דוח ועקב  
וgettion ב- 23.6.16 בז' 16

תרשים חתומות ק.מ. 1:25,000

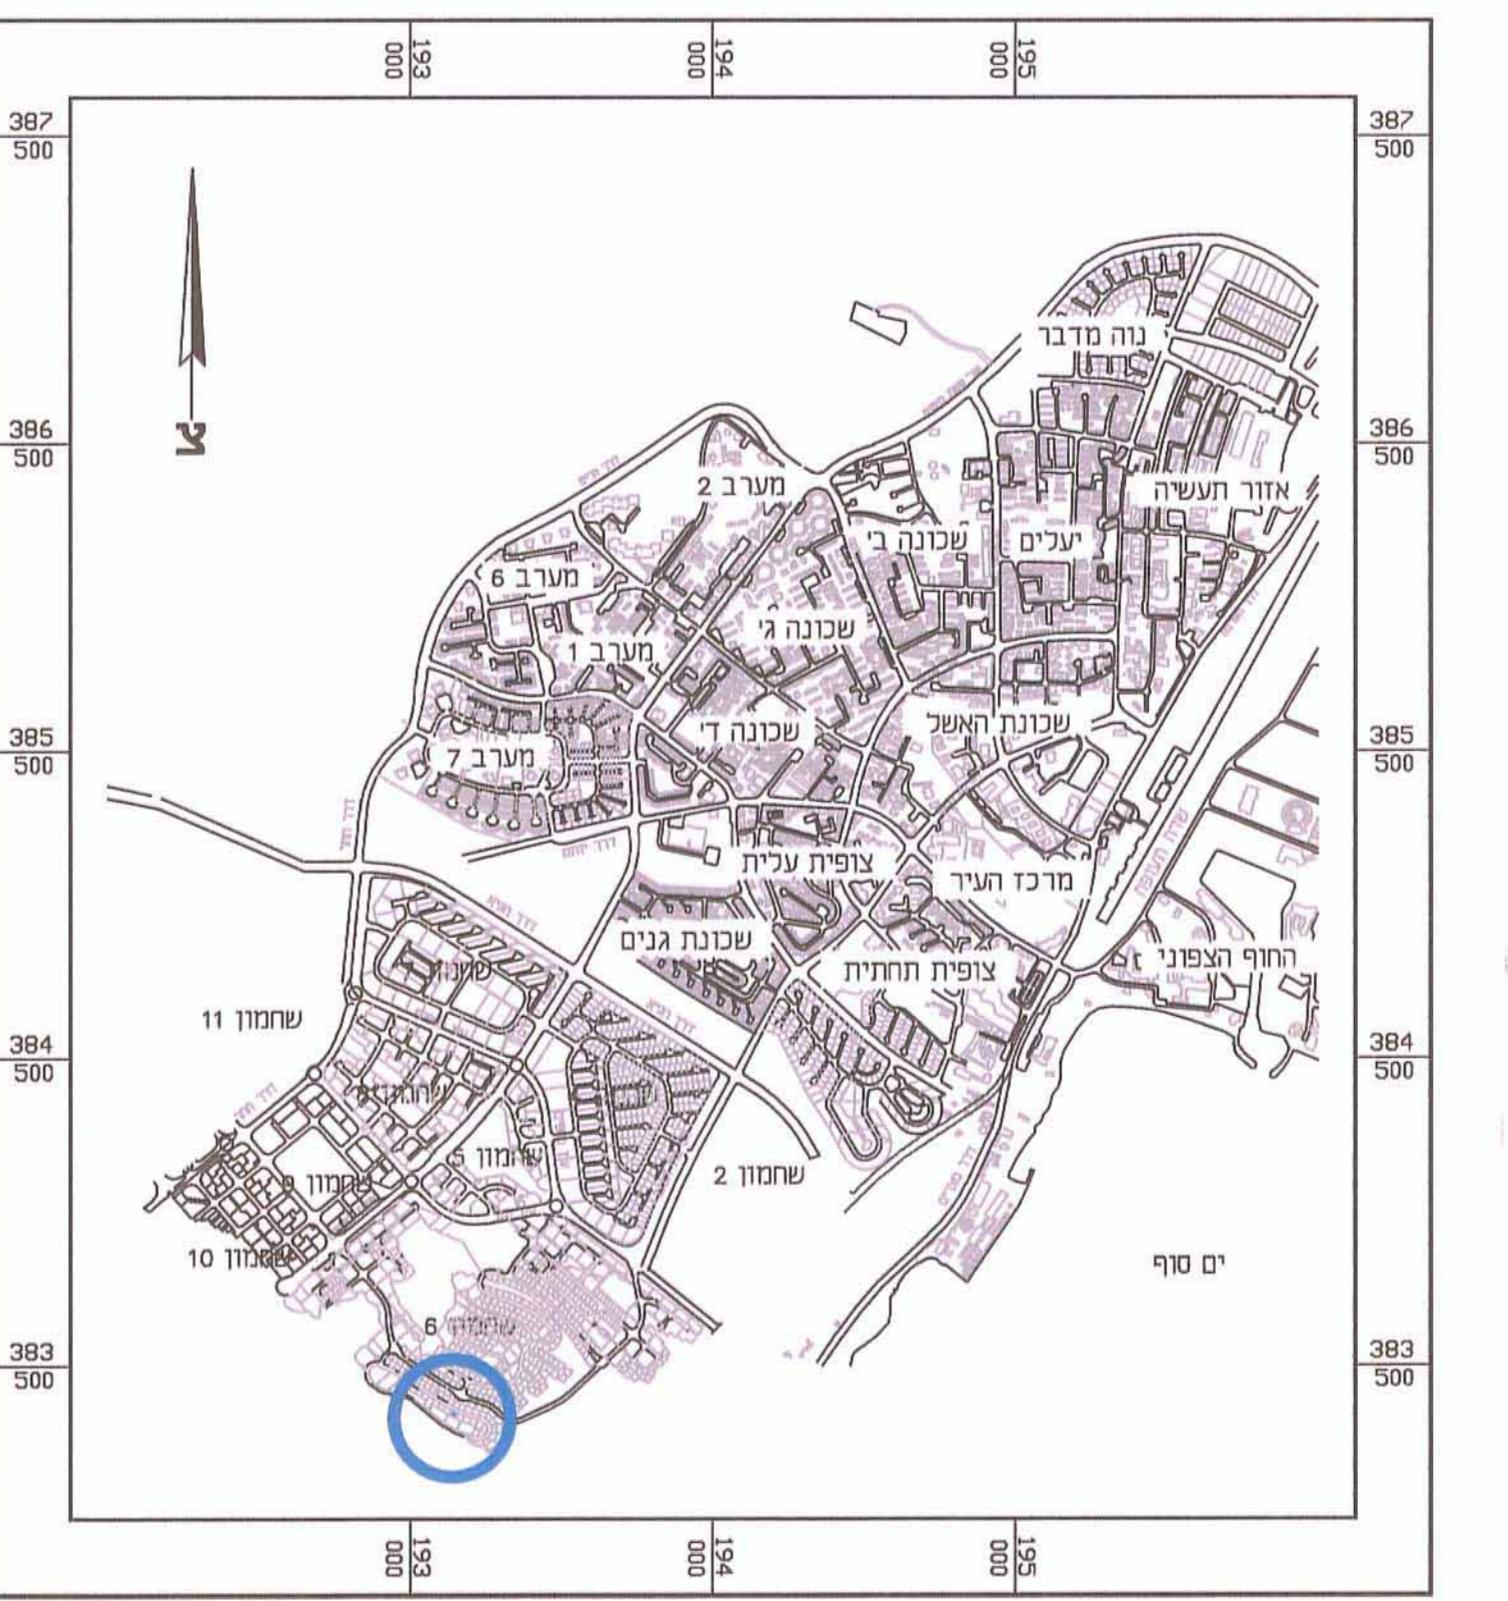


מצב מאושר ק.מ. 1:250

שדרמן – רובע 6  
גוש 0 40130  
128 מגרש 14  
חלקה 14 מ"ר  
שטח 485 מ"ר  
מפה טופוגרפית  
קנה מידה 1 : 250

מקרה מצב מאושר:

\* יעדדים שלא פורסמו מבאייה

- גבול התקינה
- מספר תכנית מאושרת
- מגרים א'
- מגרים ב'
- דרך מאושרת
- מבנים ומוסדות ציבור  
גנרטיב ופראי
- גיא בניין
- גבול תא שטח
- מספר תא שטח
- גביי דילקה
- מספר דרדך
- גיא בניין
- רחוב הרקע

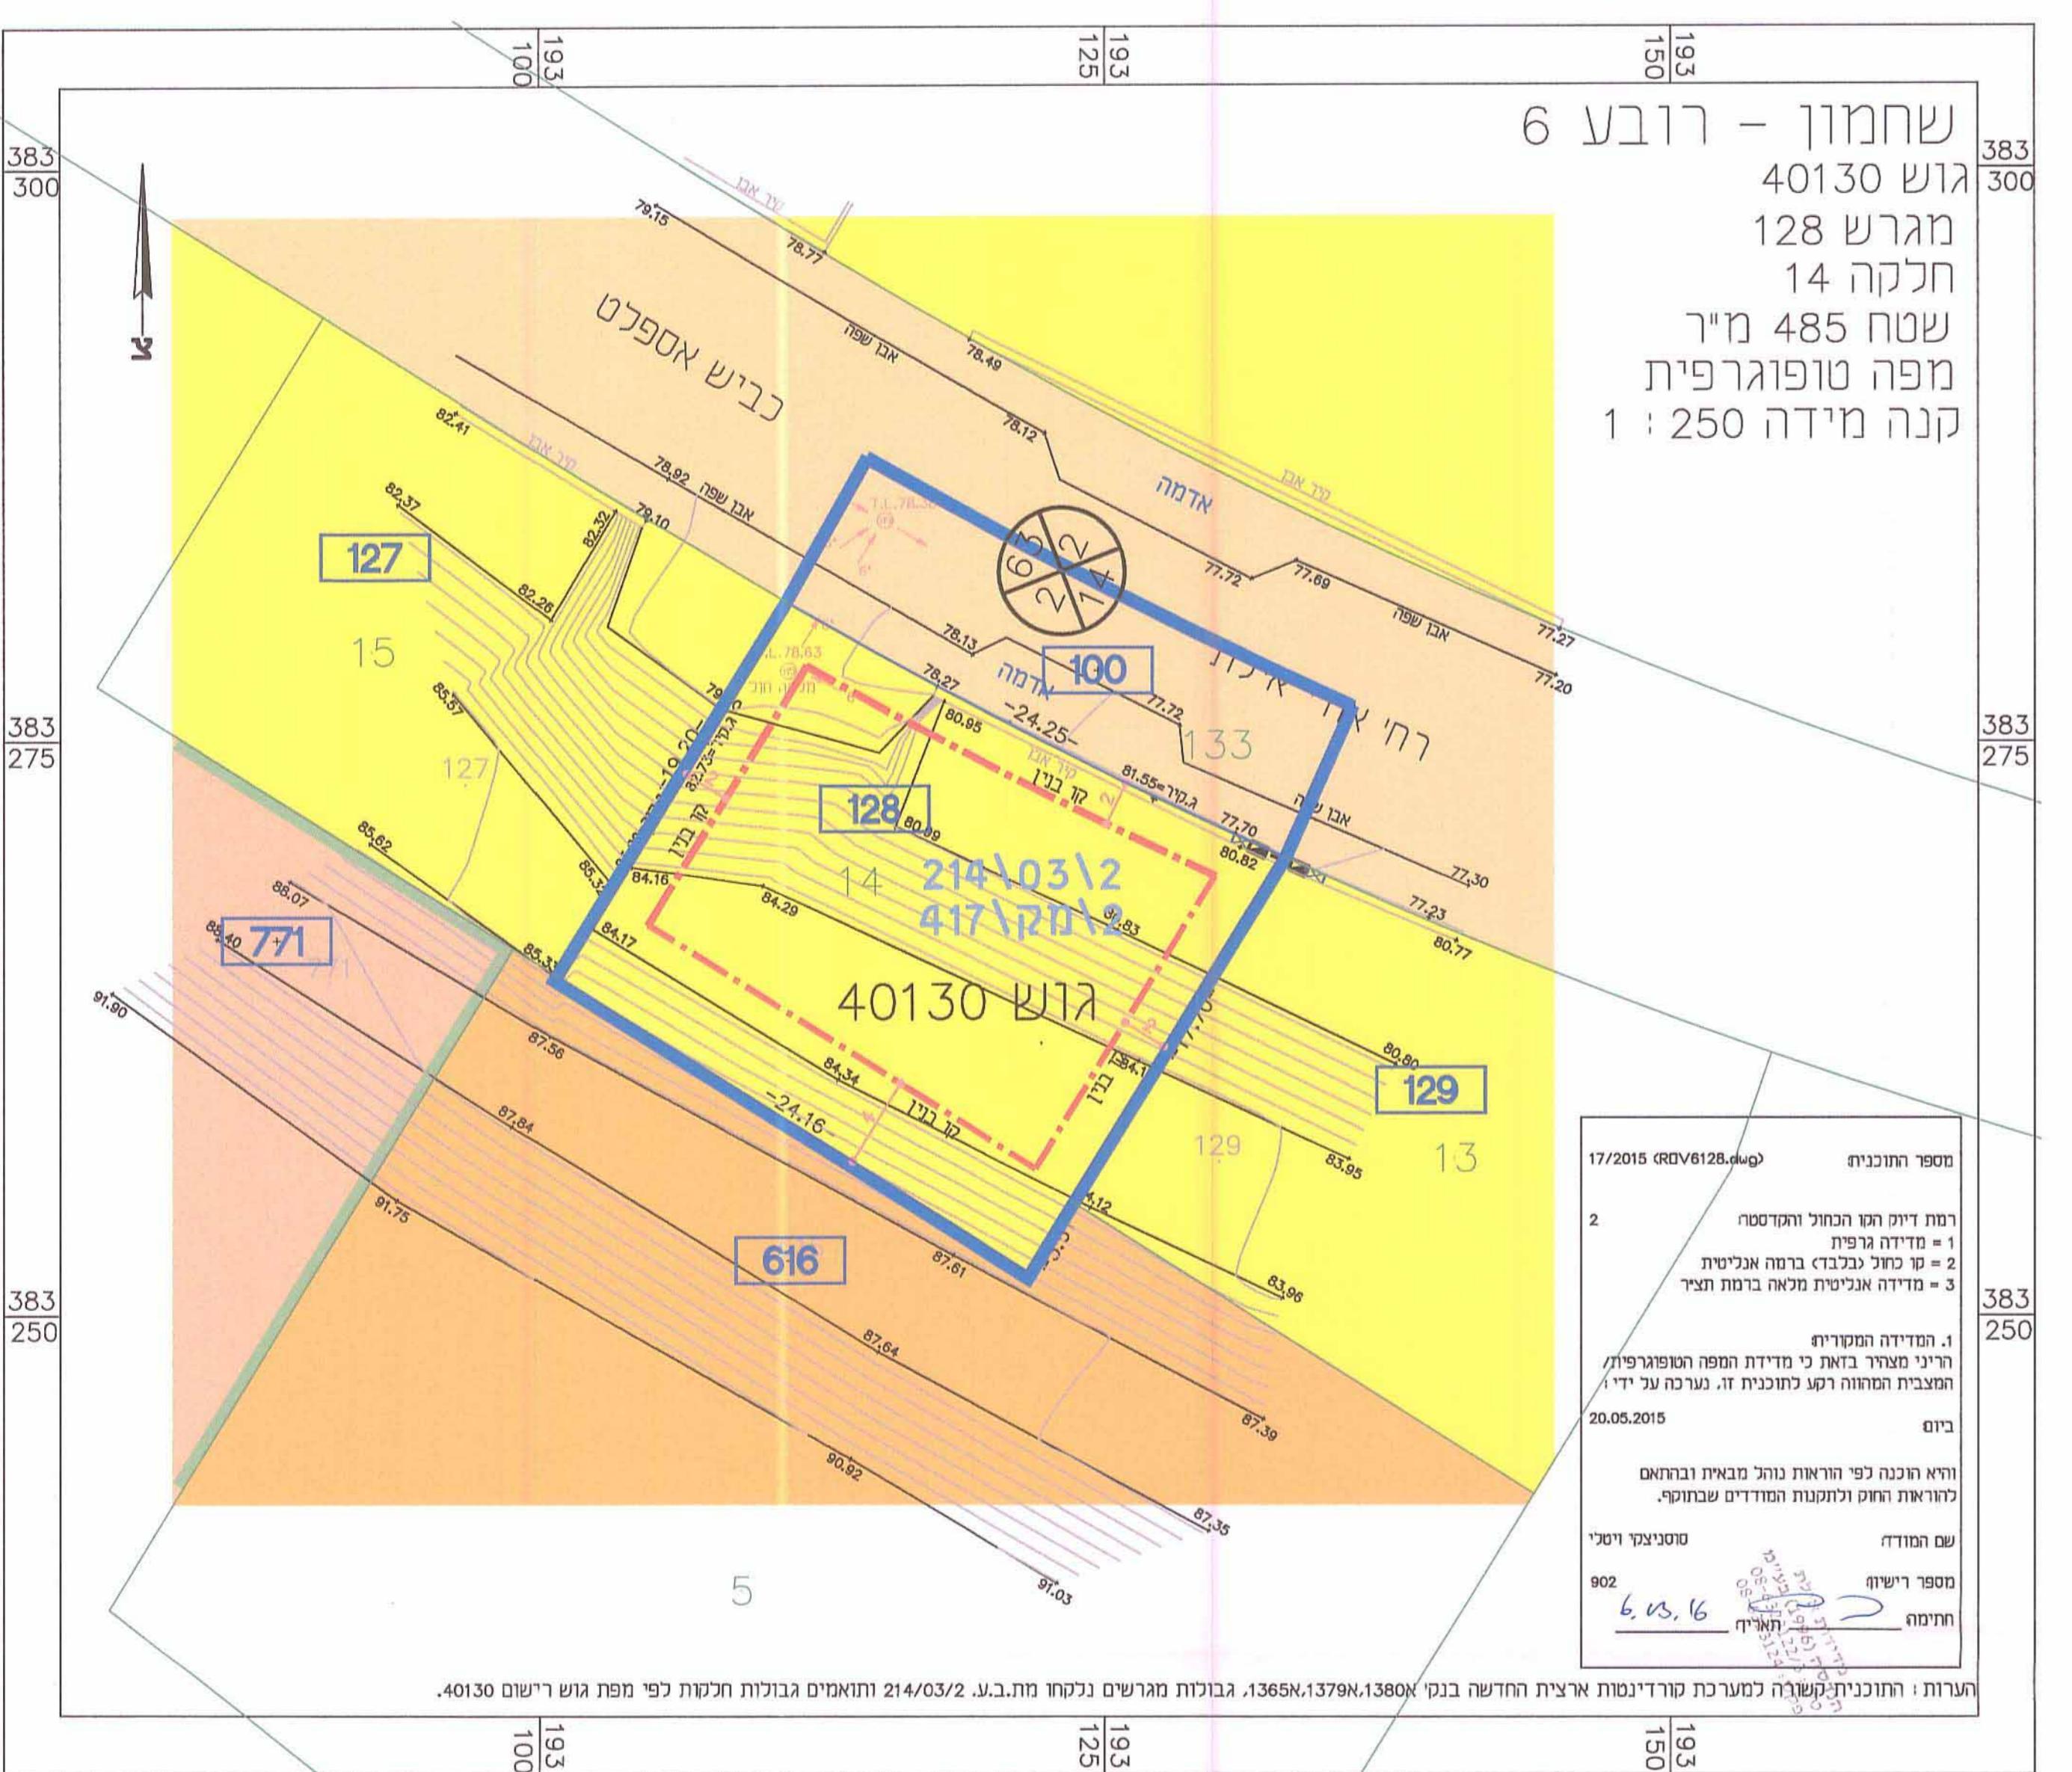

תמונה מזב מאושר  
אדרי גדען צ'  
במספר מסמך 602-029383  
במועד 16.2.16

תרשימים סבירה ק.מ. 1: 2,500  
על רקע תכניות מאושרות