


מצב מאושר	
מס' 651-0261610	
מגרש 70 - מעגלים	
נספח לתכנית גליון 1 מתוך 1	
תחולה	רקע
תיאור	תשריט ומקרא מצב מאושר
תאריך עריכת הנספח	21.06.2015
רשימת התרשימים	קנ"מ
מצב מאושר	1:250
תרשים סביבה	1:2,500
תרשים התמצאות	1:20,000
שם תרשים	-
שמות רחתימות:	
עורך הנספח	שם: אדריכל שלמה עמית
	תאריך: שם התאריך

מסכת הרישום המהווה תנאי דרום
06-03-2015
תקבל


עמית שלמה - אדריכל
מ.ר. 08-86-08-08
מס' חר' 42 מ.ר.ש.ש.ש.
טל: 08-64-8073

מינהל התכנון והבניה - תשכ"ח - 1965
חוק התכנון והבניה, תשכ"ח - 1965
אישור תכנית מס' 651-0261610
הועדה הממונה לתכנון ולבניה הודיעה ביום 28.06.15 להסדר אישור תכנית
התוכנית לא מבוצעת ויש למנות אושר ע"י
הוועדה נקמתה כמפורט ב-15.06.15
מנהל מינהל התכנון יו"ר

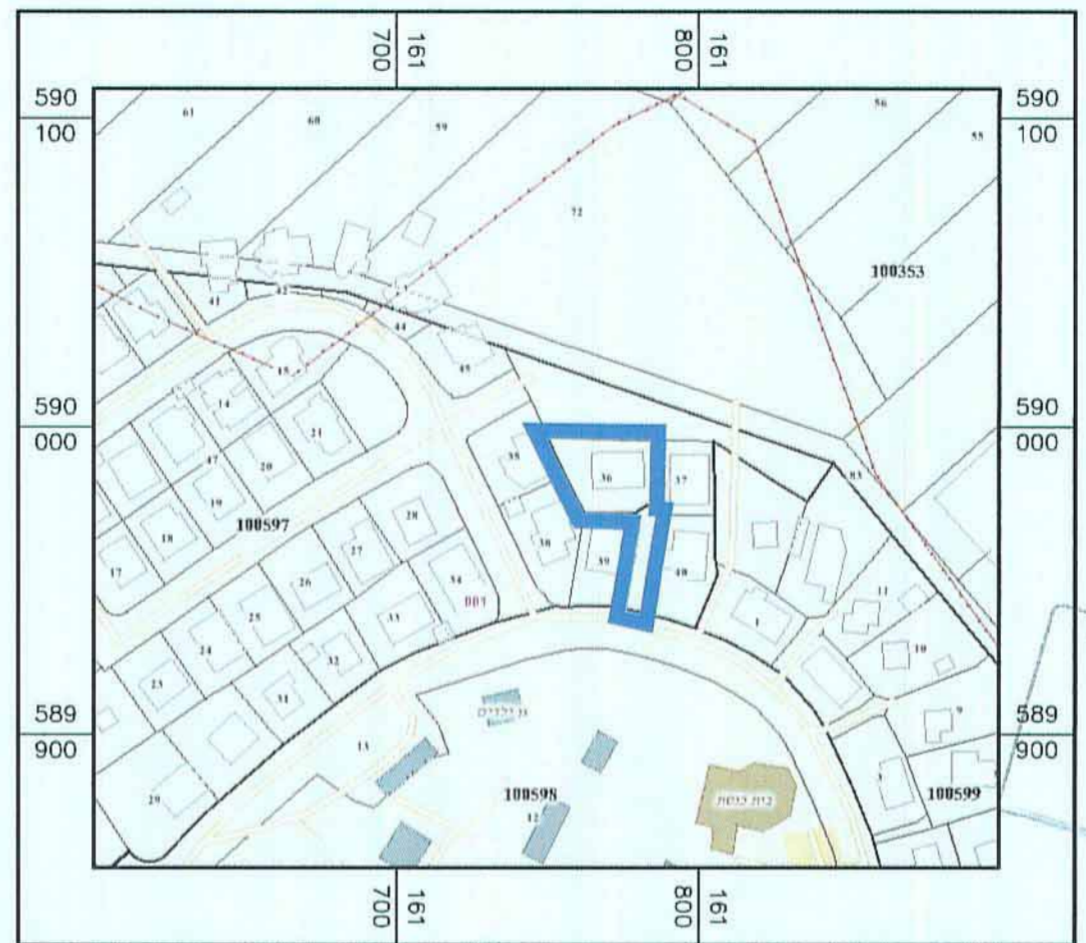

תרשים סביבה קנ"מ 1:2,500

- מקרא מצב מאושר:**
- גבול התכנית
 - מס' תכנית מאושרת 1/216/03/7
 - אזור מגורים
 - שביל להולכי רגל
 - אזור ספורט
 - דרך קיימת
 - גבול מגרש מס' מגרש גבול חלקה מס' חלקה מס' גוש מס' גוש מספר הדרך קודי בנין רחוב הדרך מבה קייט
 - 70
 - 36
 - 100597

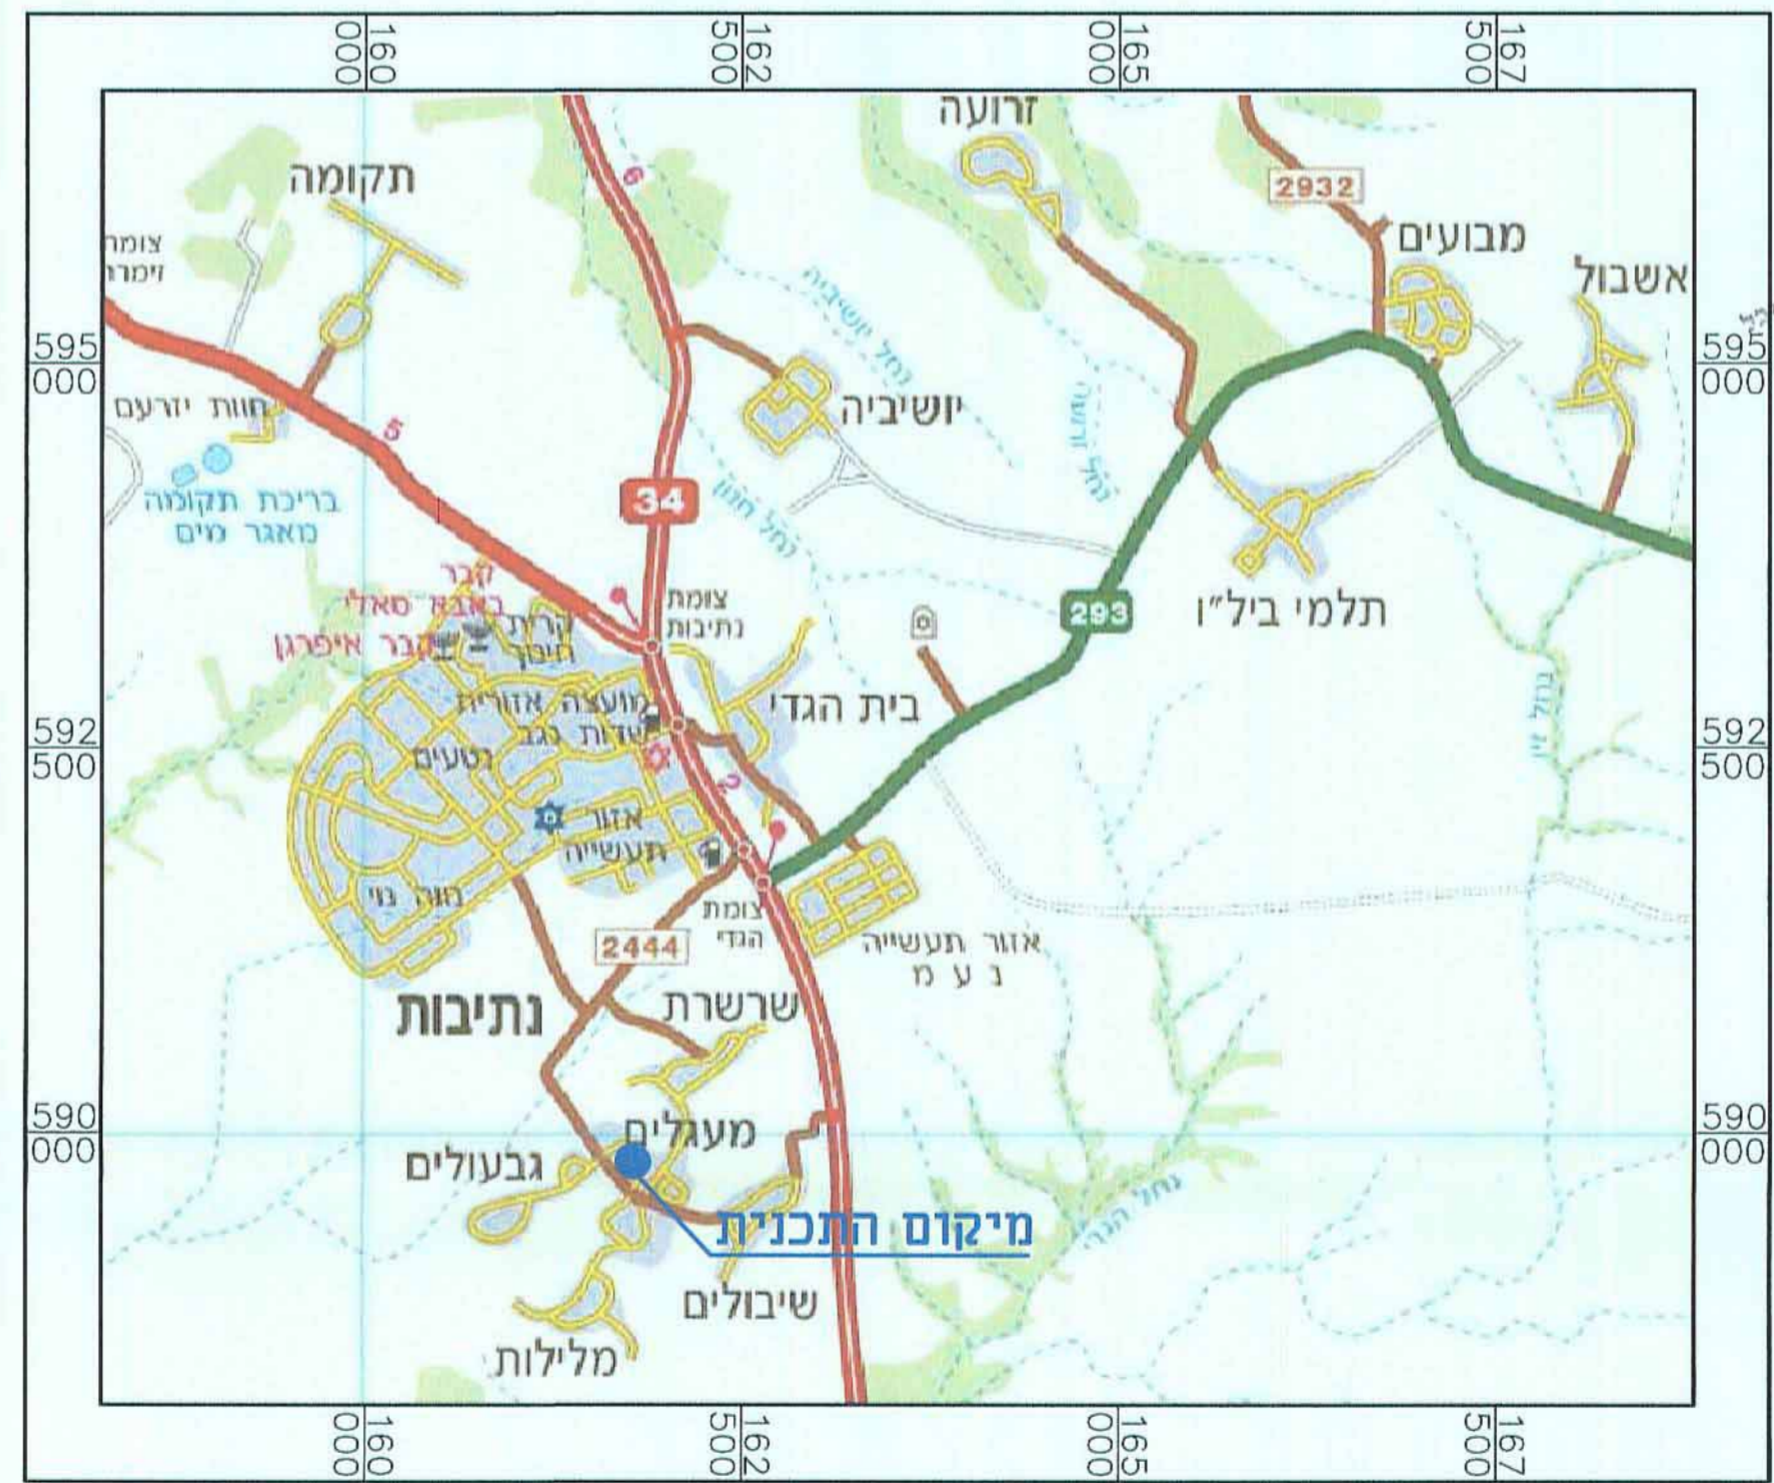

תרשים התמצאות קנ"מ 1:20,000



מצב מאושר קנ"מ 1:250