


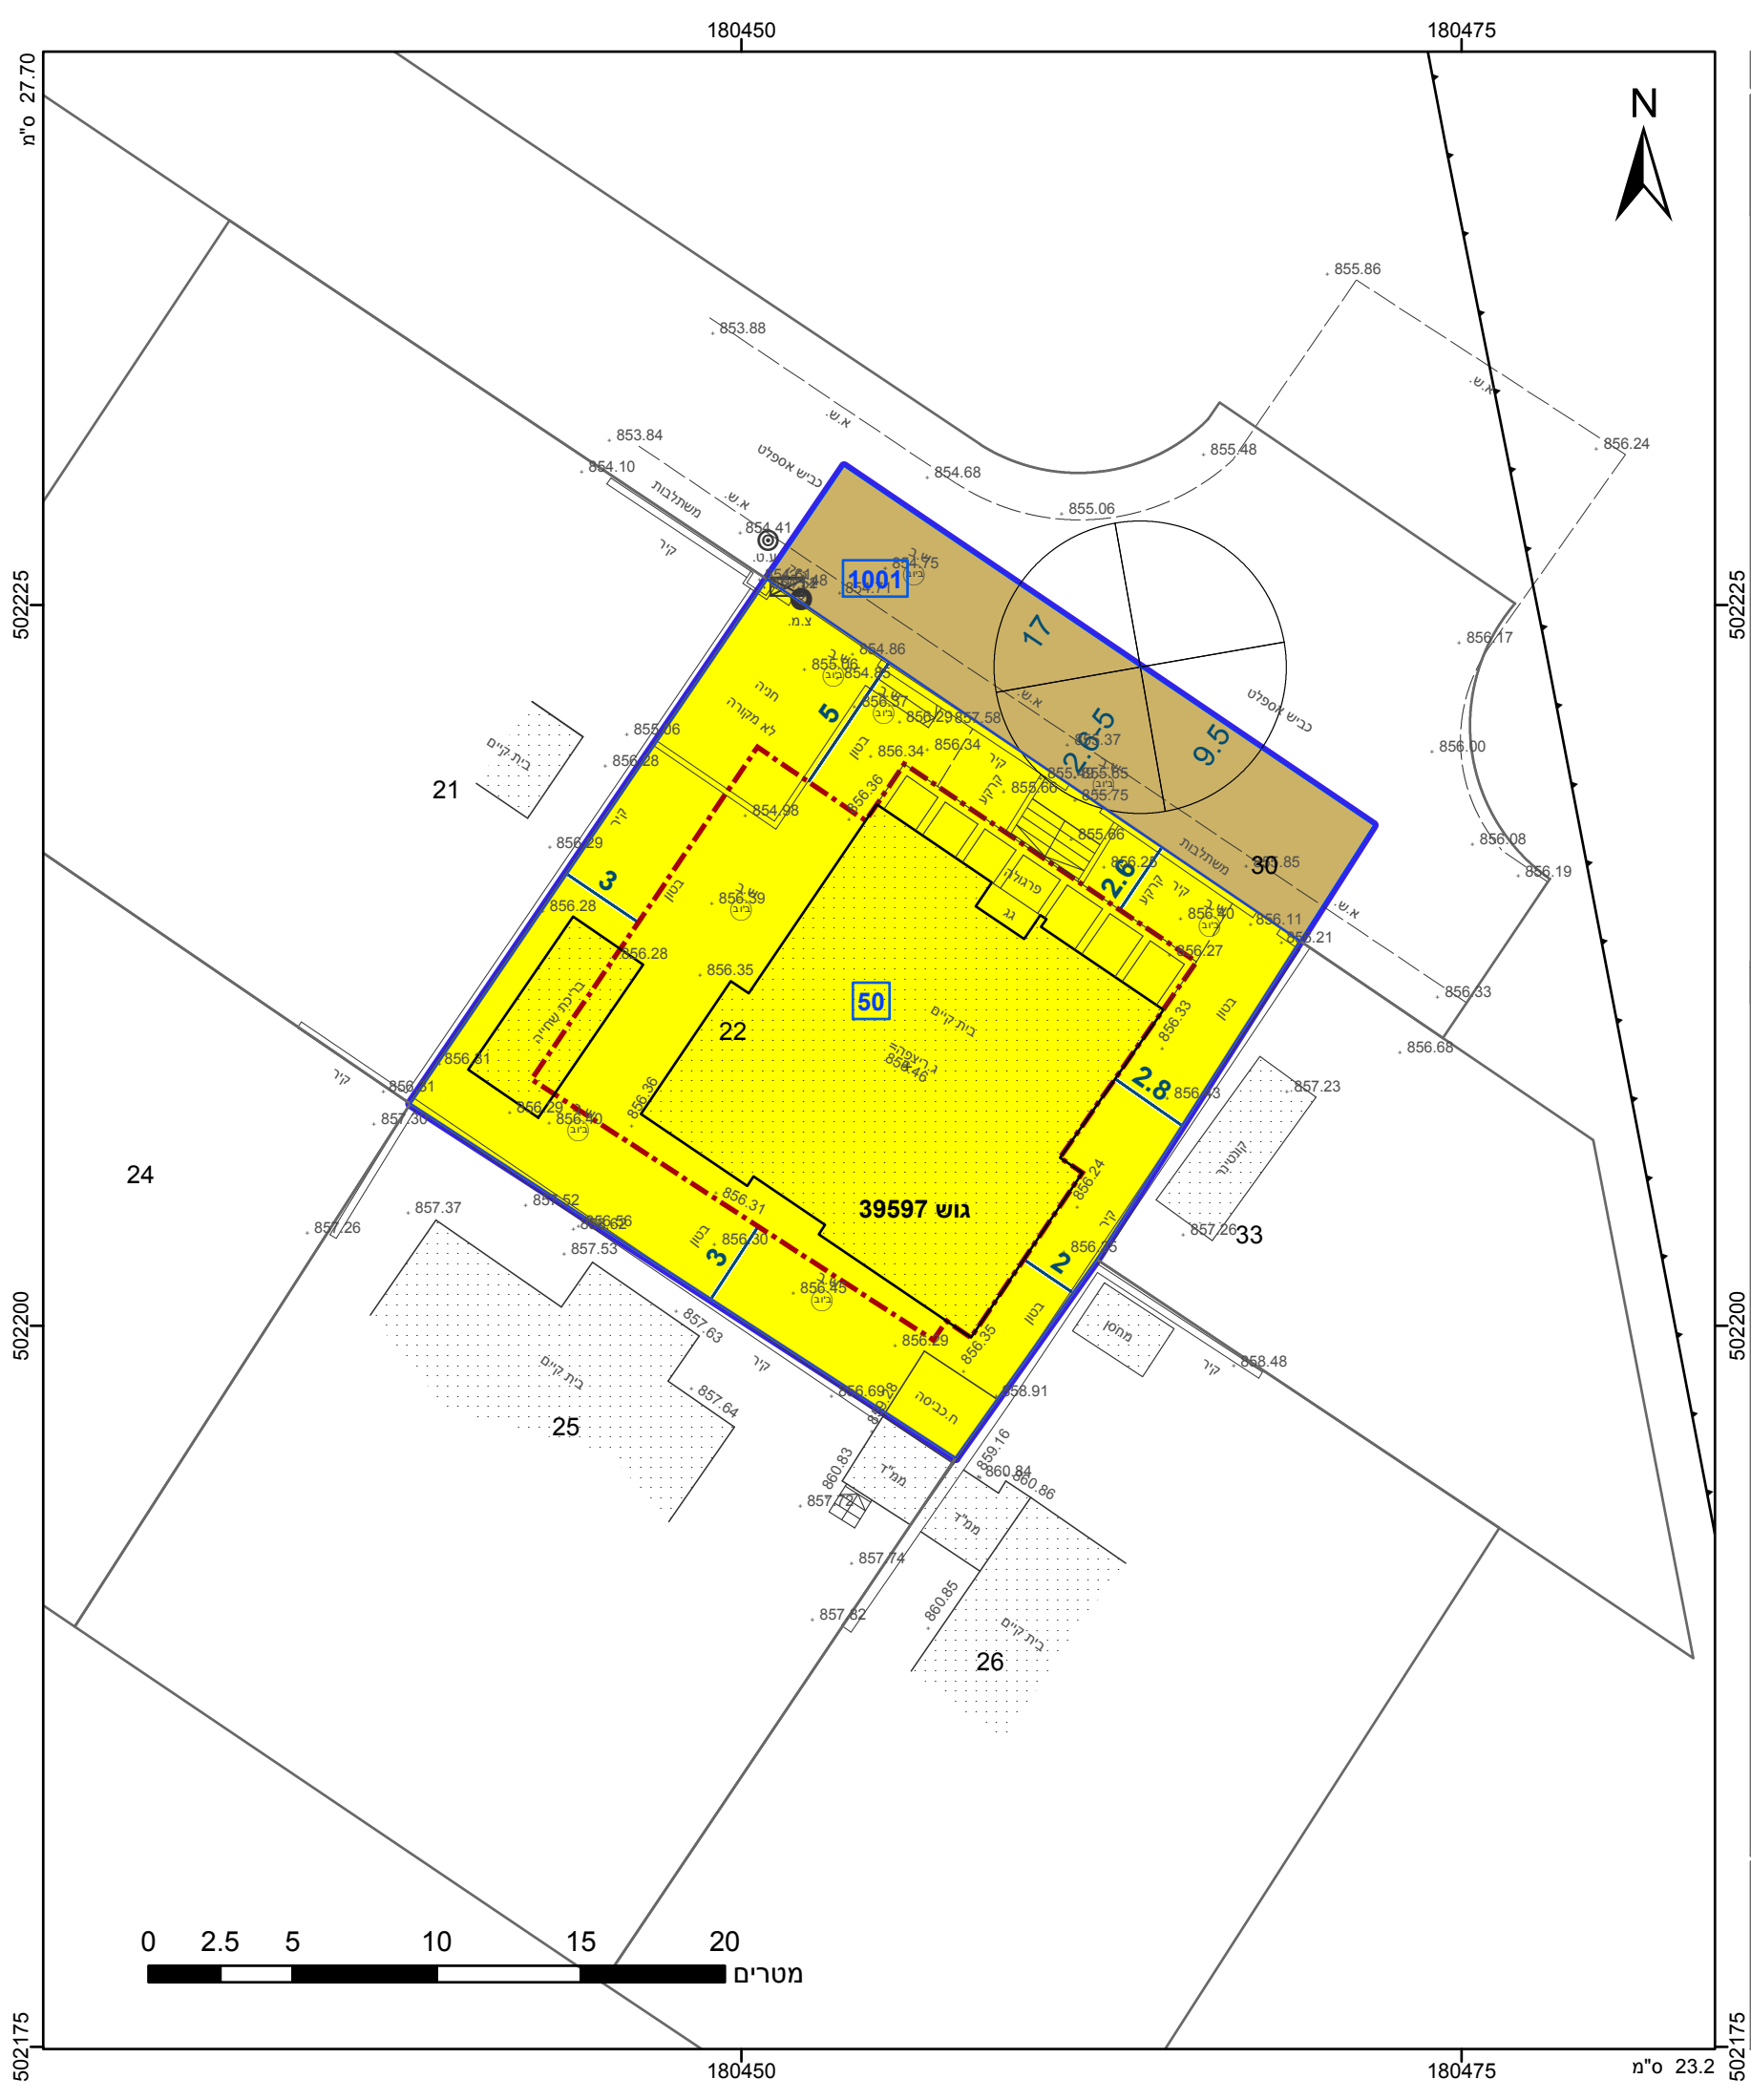

מקרא

גבול התכנית

גוש 1234

גבול גוש ומספרו

גבול חלקה ומספרה

1

1

2

3

4

תא שטח ומספרו

מספר הדרך

קווי בנין

רחב הדרך

מגורים א

דרך מאושרת

קו-בנין

מידות

הריני מצהיר בזאת כי המפה הטופוגרפית/המצבית המהווה רקע לתכנית זו, נערכה על ידי ביום 24.05.2015 והיא הוכנה לפי הוראות נוהל מבא"ת ובהתאם להוראות החוק ולתקנות המודדים שבתוקף. דיוק הקו הכחול והקדסטר: מדידה גרפית ניזאר ח'טיב שם המודד

1021

מספר רשיון

תאריך

חתימה

חוק התכנון והבנייה, התשכ"ה - 1965	
תכנית מפורטת	
מס' 613-0331983	
מגרש 50 רח' עין מור.	
מצפה רמון	
תשריט מצב מוצע	
גיליון 1 מתוך 1	
מחוז	דרום
מרחב תכנון מקומי	מצפה רמון
רשות מקומית	מצפה רמון
ישוב	מצפה רמון
תכנית בסמכות	מקומית
איחוד וחלוקה	ללא איחוד וחלוקה
היתרים או הרשאות	תכנית שמכוחה ניתן להוציא היתרים או הרשאות
מונה תדפיס התשריט	2
מועד הפקדה	16/05/2017
שטח התכנית	0.597 דונם
קנה מידה	1:250
שמות*	
מגיש תכנית	חיים משיח תאגיד:
מגיש תכנית	ישראל משיח תאגיד:
עורך ראשי	יוסף אבו ג'בר תאגיד: אל מהנדסון

בבעלות מדינה תאגיד: רשות מקרקעי ישראל

טבלת גושים וחלקות*			
מספר גוש	חלק/ כל הגוש	מספרי חלקות בשלמותן	מספרי חלקות בחלקיותן
39597	חלק	22	30

* הרשימה המלאה מפורטת בהוראות התכנית / בהודעה שפורסמה בעיתונות וברשומות

תרשים התמצאות 1:1500

שנת צילום אוויר: 2015

גרסת מערכת 12.2015