


מ. 469206

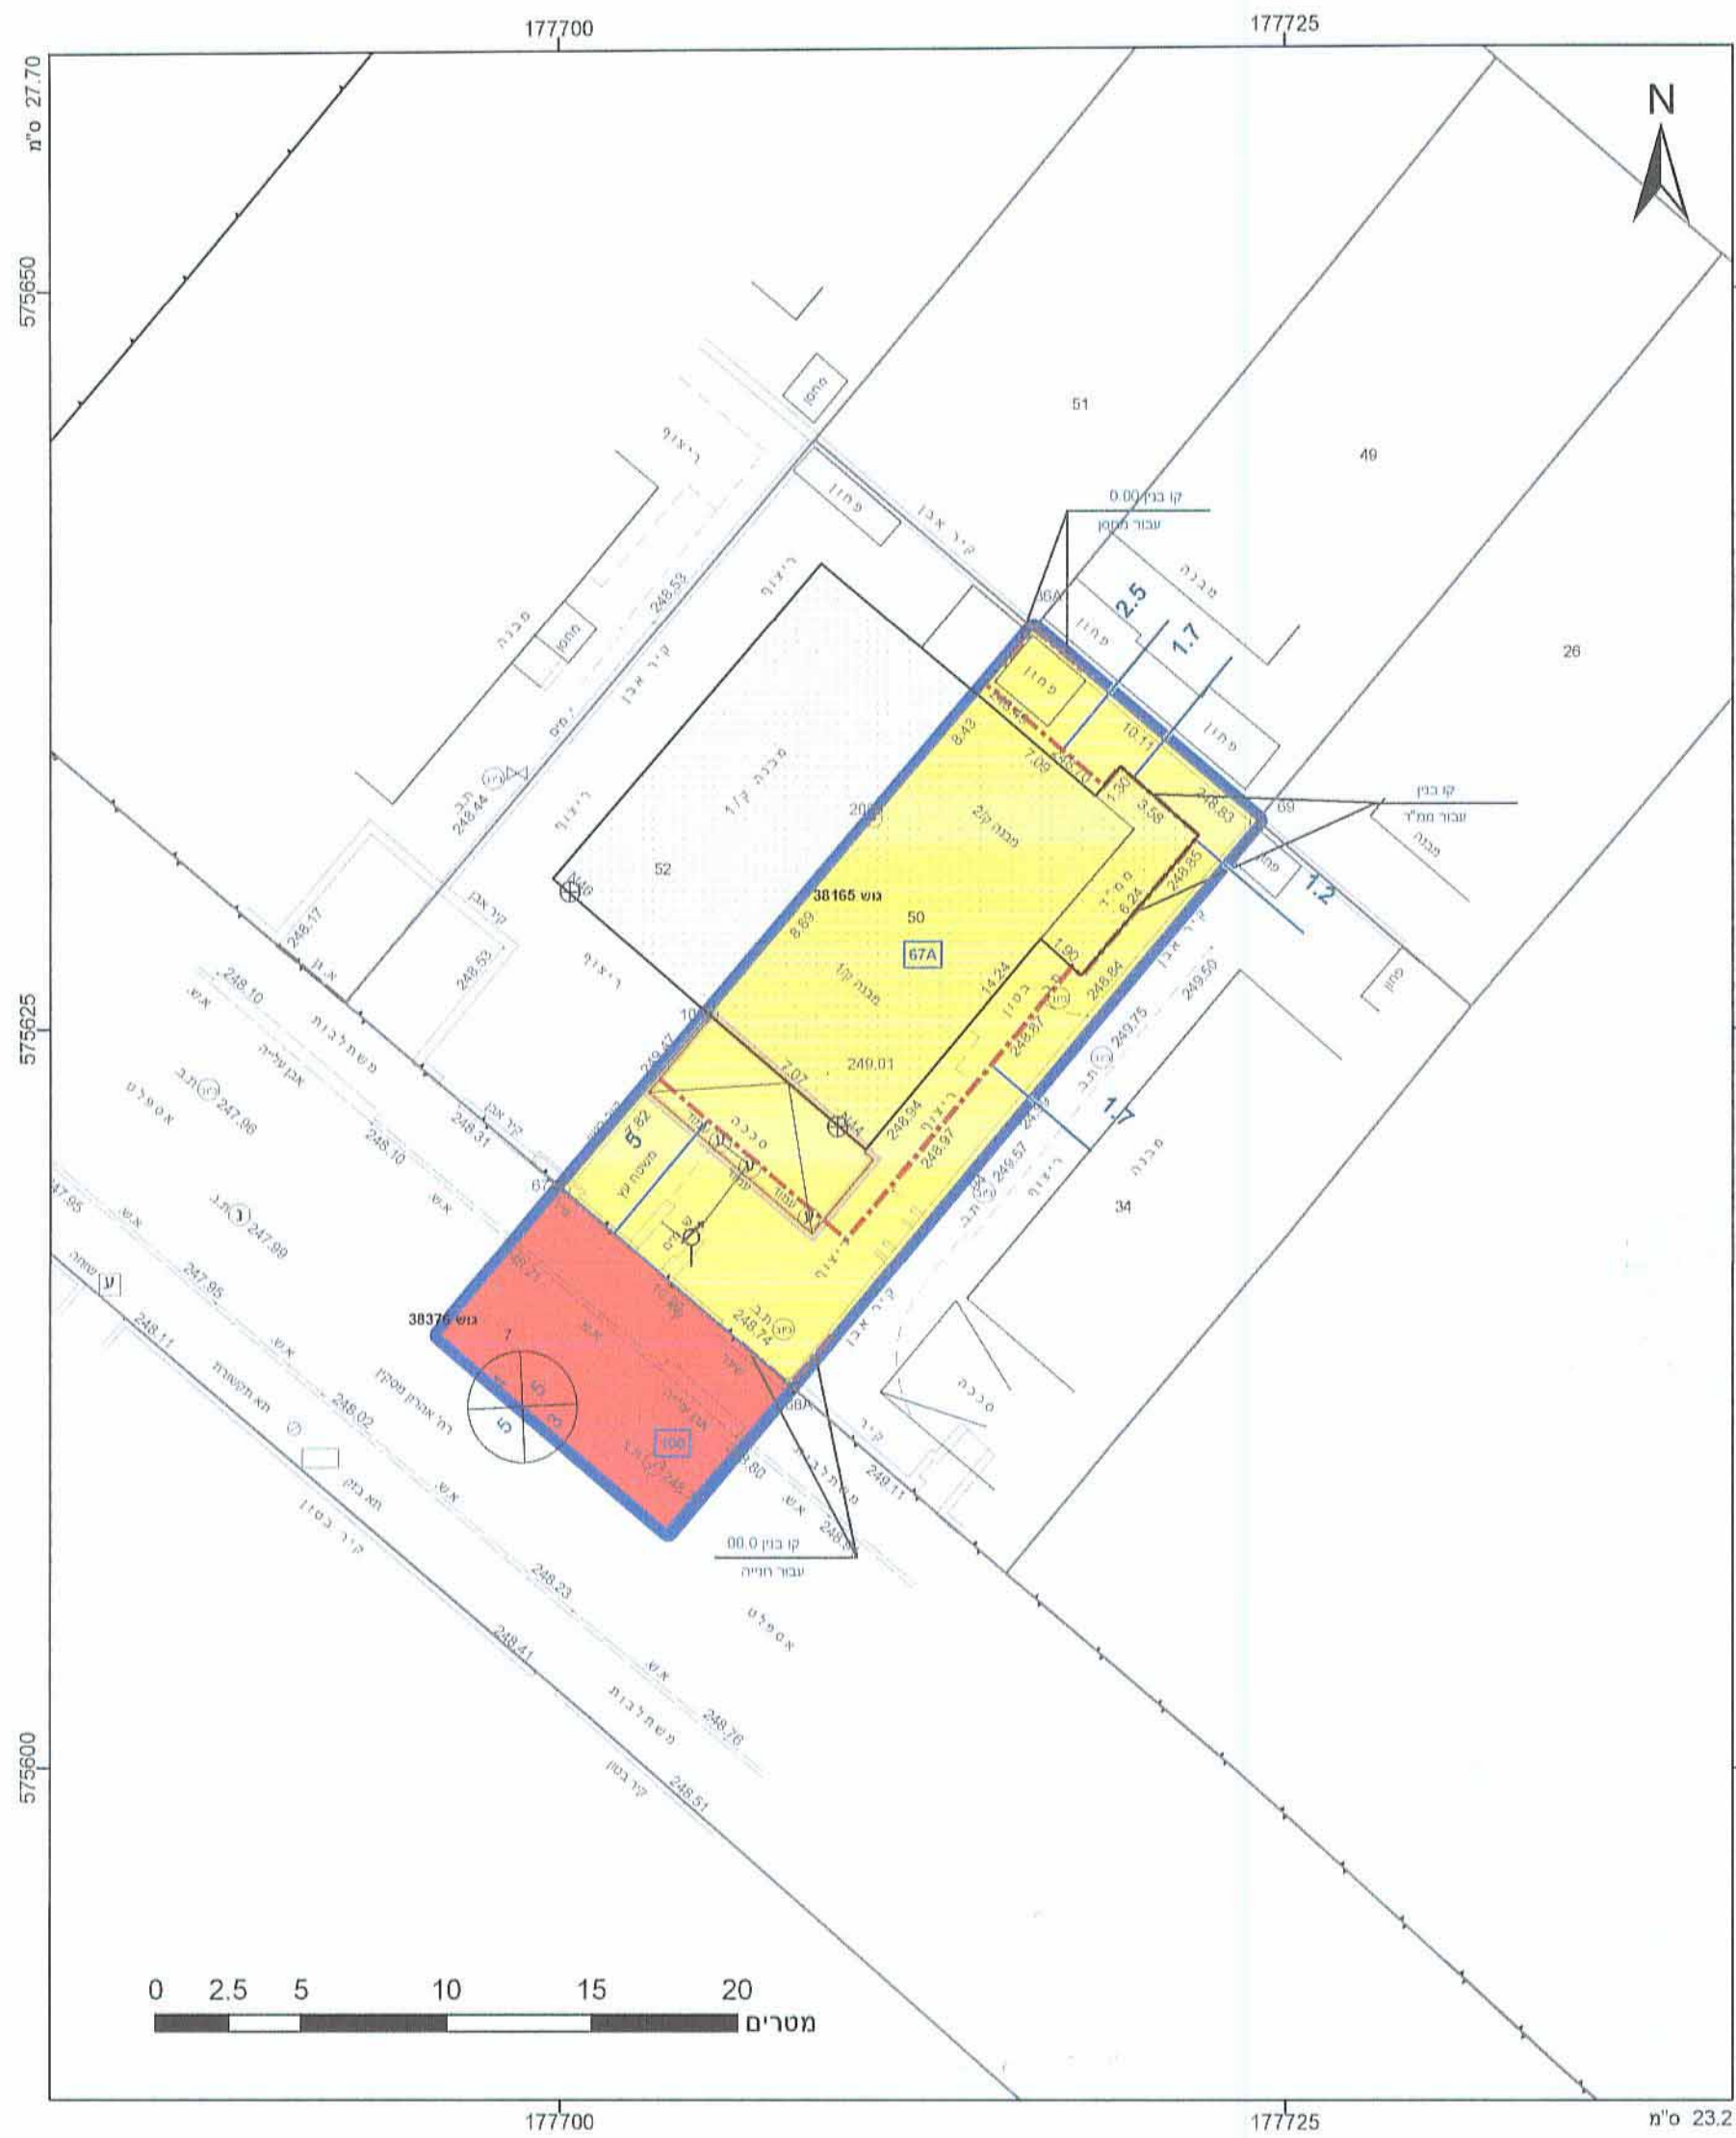

מקרא

תא שטח ומספרו: 1
מספר הדרך: 2
קו בנין: 3
תחב הדרך: 4

גבול התכנית: 1234 גוש
מספרו: 5
גבול חלקה ומספרה: 5

דרג מוצעת

- דרך מוצעת
- מגורים א
- מבנה להריסה
- קו-בנין
- קו עזר 3r
- מידות

אישורים

חוק התכנון והבנייה, התשכ"ה - 1966
תכנית מפורטת

מס' 605-0194670
מגורים במגרש 67A, רח'
אהרון מסקין 44, שכ'
נווה מנחם, באר שבע

תשריט מצב מוצע גיליון 1 מתוך 1

מחוז	דרום
מרחב תכנון מקומי	באר שבע
רשות מקומית	באר שבע
ישוב	באר שבע
תכנית בסמכות	מקומית
איחוד וחלוקה	ללא איחוד וחלוקה
היתרים או הרשאות	תכנית שמכוחה ניתן להוציא היתרים או הרשאות
מונה תדפיס התשריט	10
מועד הפקדה	17/02/2016
מהדורה	2
שלב	מילוי תנאים להפקדה
שטח התכנית	0.321 דונם
קנה מידה	1:260

שמות*

מיש תכנית	תאגיד אפרת אבוקרט	אפרת
מיש תכנית	מחלק אבוקרט	לכה
עורך ראשי	אדריכל ריבנסקי	סטיואנה אושקוב
עורך ראשי	אדריכל נבב מדינות	אדריכלות ועיצוב פנים
	מ.ר. הו' 46882	

בבעלות מדינה	תאגיד ר.מ.י.
חוכר	אפרת אבוקרט תאגיד
חוכר	מחלק אבוקרט תאגיד

כובליק (ג'ענה) לאה
מזד מוסמד
מ. 1110

טבלת גושים וחלקות*

מספר גוש	חלק	כל הגוש	מספר חלקות בשלמותן	מספר חלקות בחלקיות
38165	חלק	50		
38376	חלק			7

605-0194670

20165006

09.03.16

מ. 1110

מספר רשיון: 8.03.2016

תאריך

הר"ב מצהיר בזאת כי המפה הטופוגרפית/המצבית המהווה רקע לתכנית זו, נערכה על ידי ביום 22.11.2013 והיא הוכנה לפי הוראות נוהל מב"א"ת ובהתאם להוראות החוק ולתקנות המודדים שבתוקף. דיוק הקו החכול והקדסטר: מידה אמיליטית מלאה ברמת תצ"ר

כובליק (ג'ענה) לאה
מזד מוסמד
מ. 1110

* הרשימה המלאה מפורטת בהוראות התכנית / בהודעה שפורסמה בעיתונות וברשומות

תרשים התמצאות 1:1500

שנת צילום אוויר: 2012/2014
גרסת מערכת: 12.2015