

חוק התכנון והבנייה, התשכ"ה - 1965  
**תכנית מפורטת**

מס' 0175984-607

**בית כנסת**  
**ברחי יהודה הלוי 41**  
**שכי חכמי ישראל, דימונה**


תשריט מצב מאושר גליון 1 מתוך 1

מחוז	דרום
מרחב תכנון מקומי	דימונה ועדה מקומית דימונה אישור תכנית מס' 607-0175984
רשות מקומית	דימונה ועדה מקומית דימונה מס' 13.4.16
ישוב	דימונה
תאריך	21/10/2014


שם הנספח	קנ"מ
מצב מאושר	1:250
תרשים סביבה	1:2500
תרשים נוסף	1:10000
תרשים נוסף	-
תמונה נוספת	-

שמות וזחתימות:		
עורך התוכנית	שם: נסליה ליפובצקי	חתימה: ליפובצקי נסליה
	תאריך: נסליה ליפובצקי אדריכלים	מס' רישון 104717


תרשים סביבה קרובה קנ"מ 1:2500

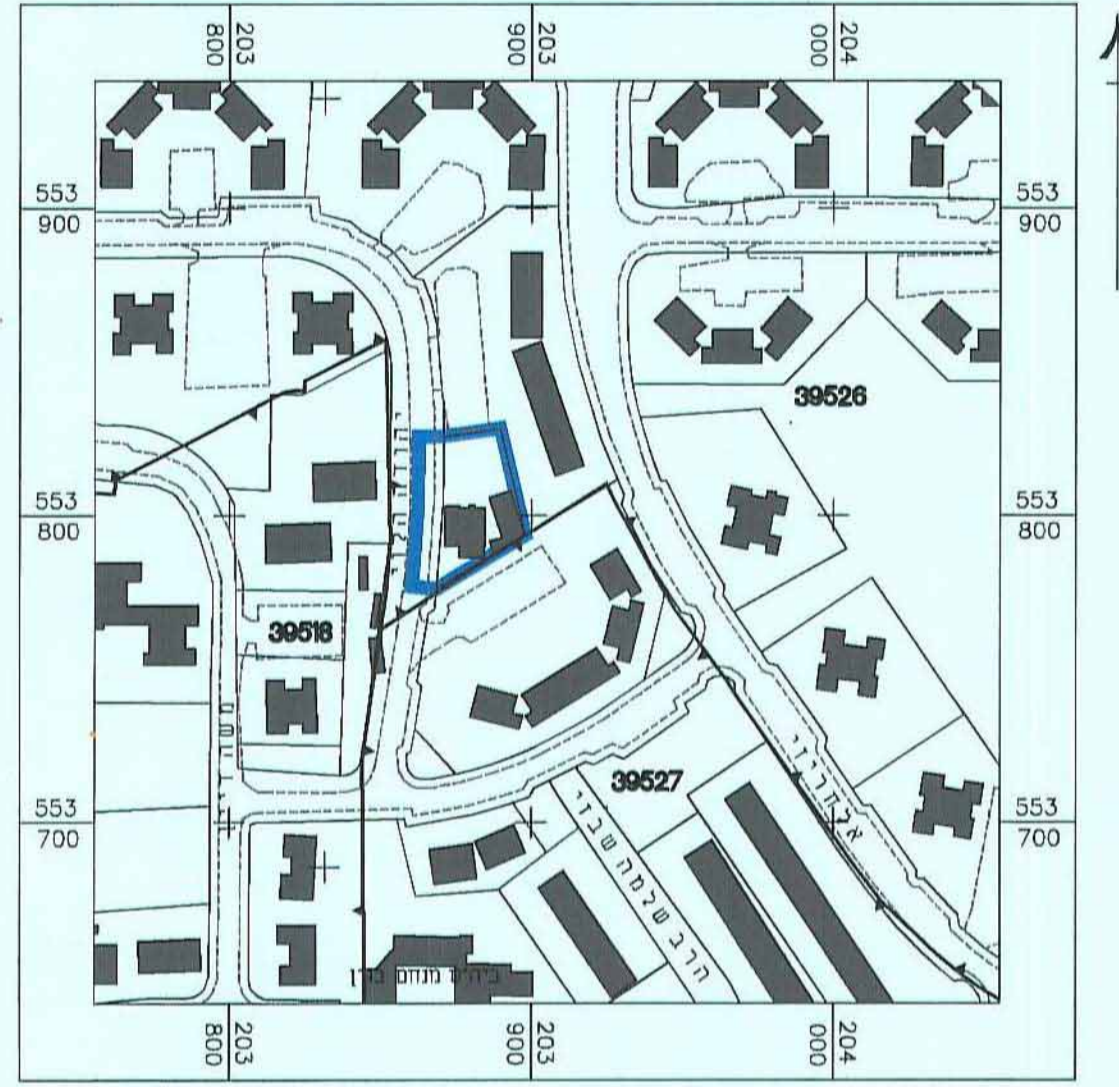

תרשים התמצאות כללית קנ"מ 1:10000

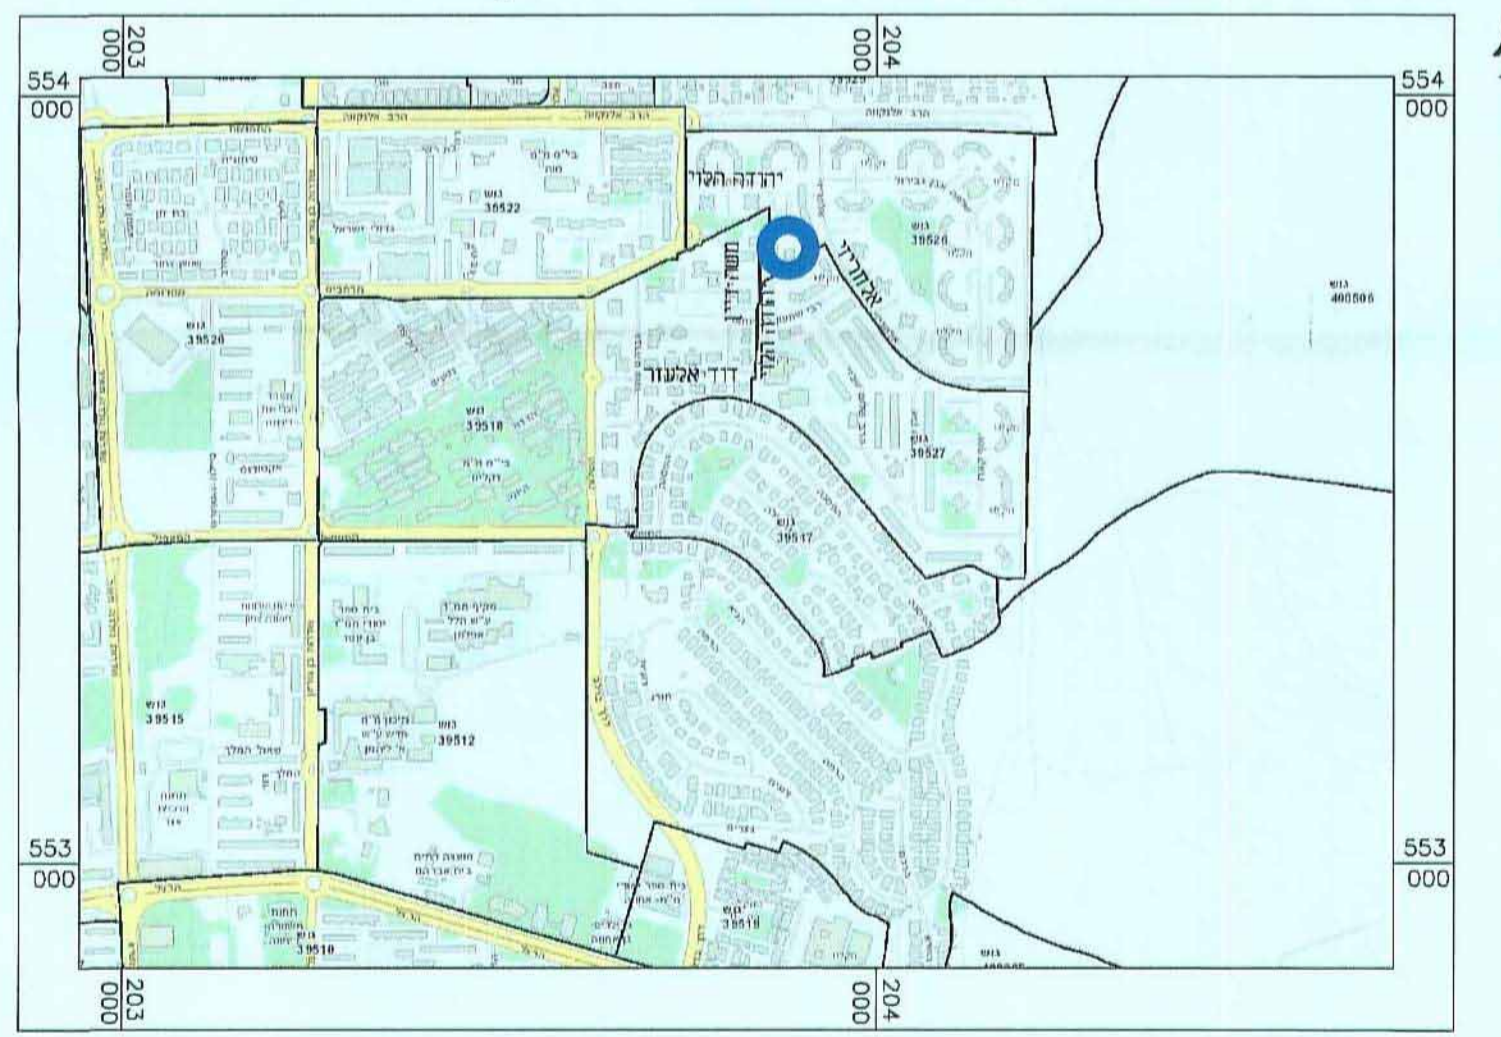

מצב מאושר קנ"מ 1:250

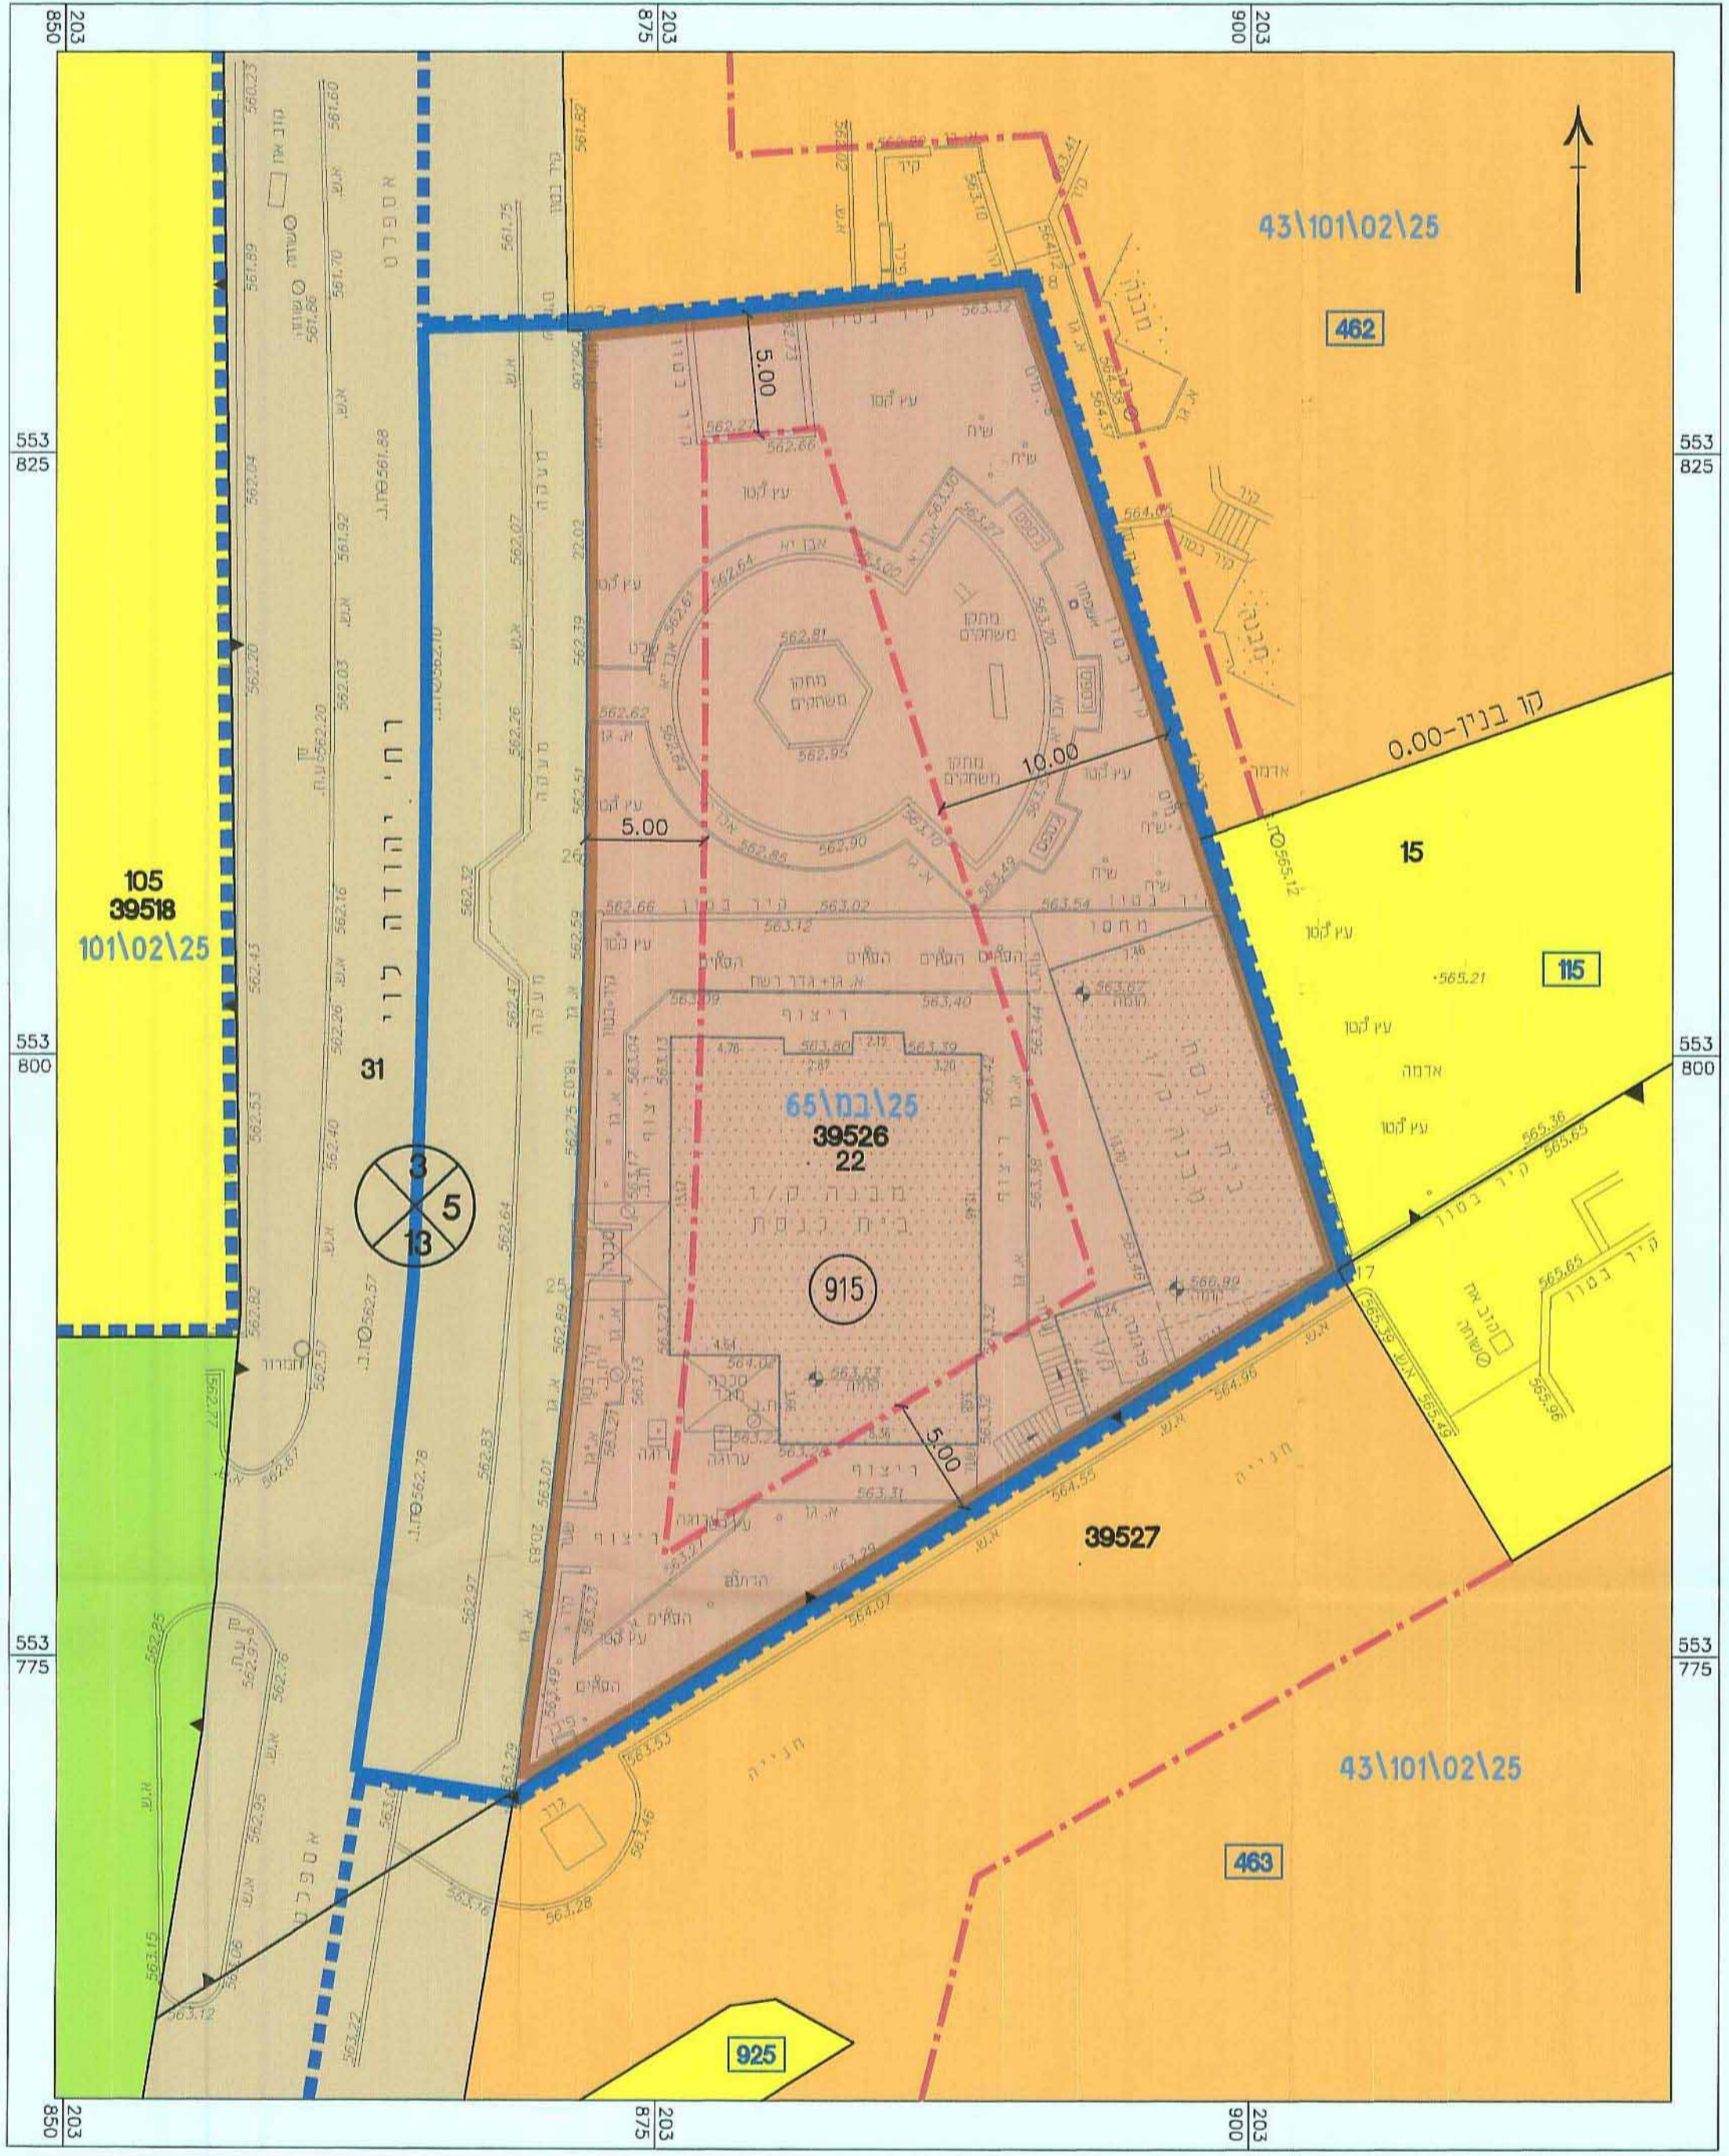

מקרא מצב מאושר

- גבול התכנית
- גבול תכנית מאושרת
- קו בנין
- אזור מגורים ג
- שטח לבניני ציבור
- שטח ציבורי פתוח
- דרך מאושרת
- מבנה קיים
- מספר הדרך
- קו בניין
- רוחב הדרך
- מס' וגבול מגרש
- מס' וגבול חלקה
- מס' גוש
- גבול גוש