



מקרא

תחום דרך

נגב אבו סוילם

מגורים א

גוש 1234

מבנה להריסה

קו-בנין

מדות

גובה קרקע 1001

דרך מאושרת


מגורים א

מבנה להריסה

קו-בנין

מידות

גובה קרקע 1234

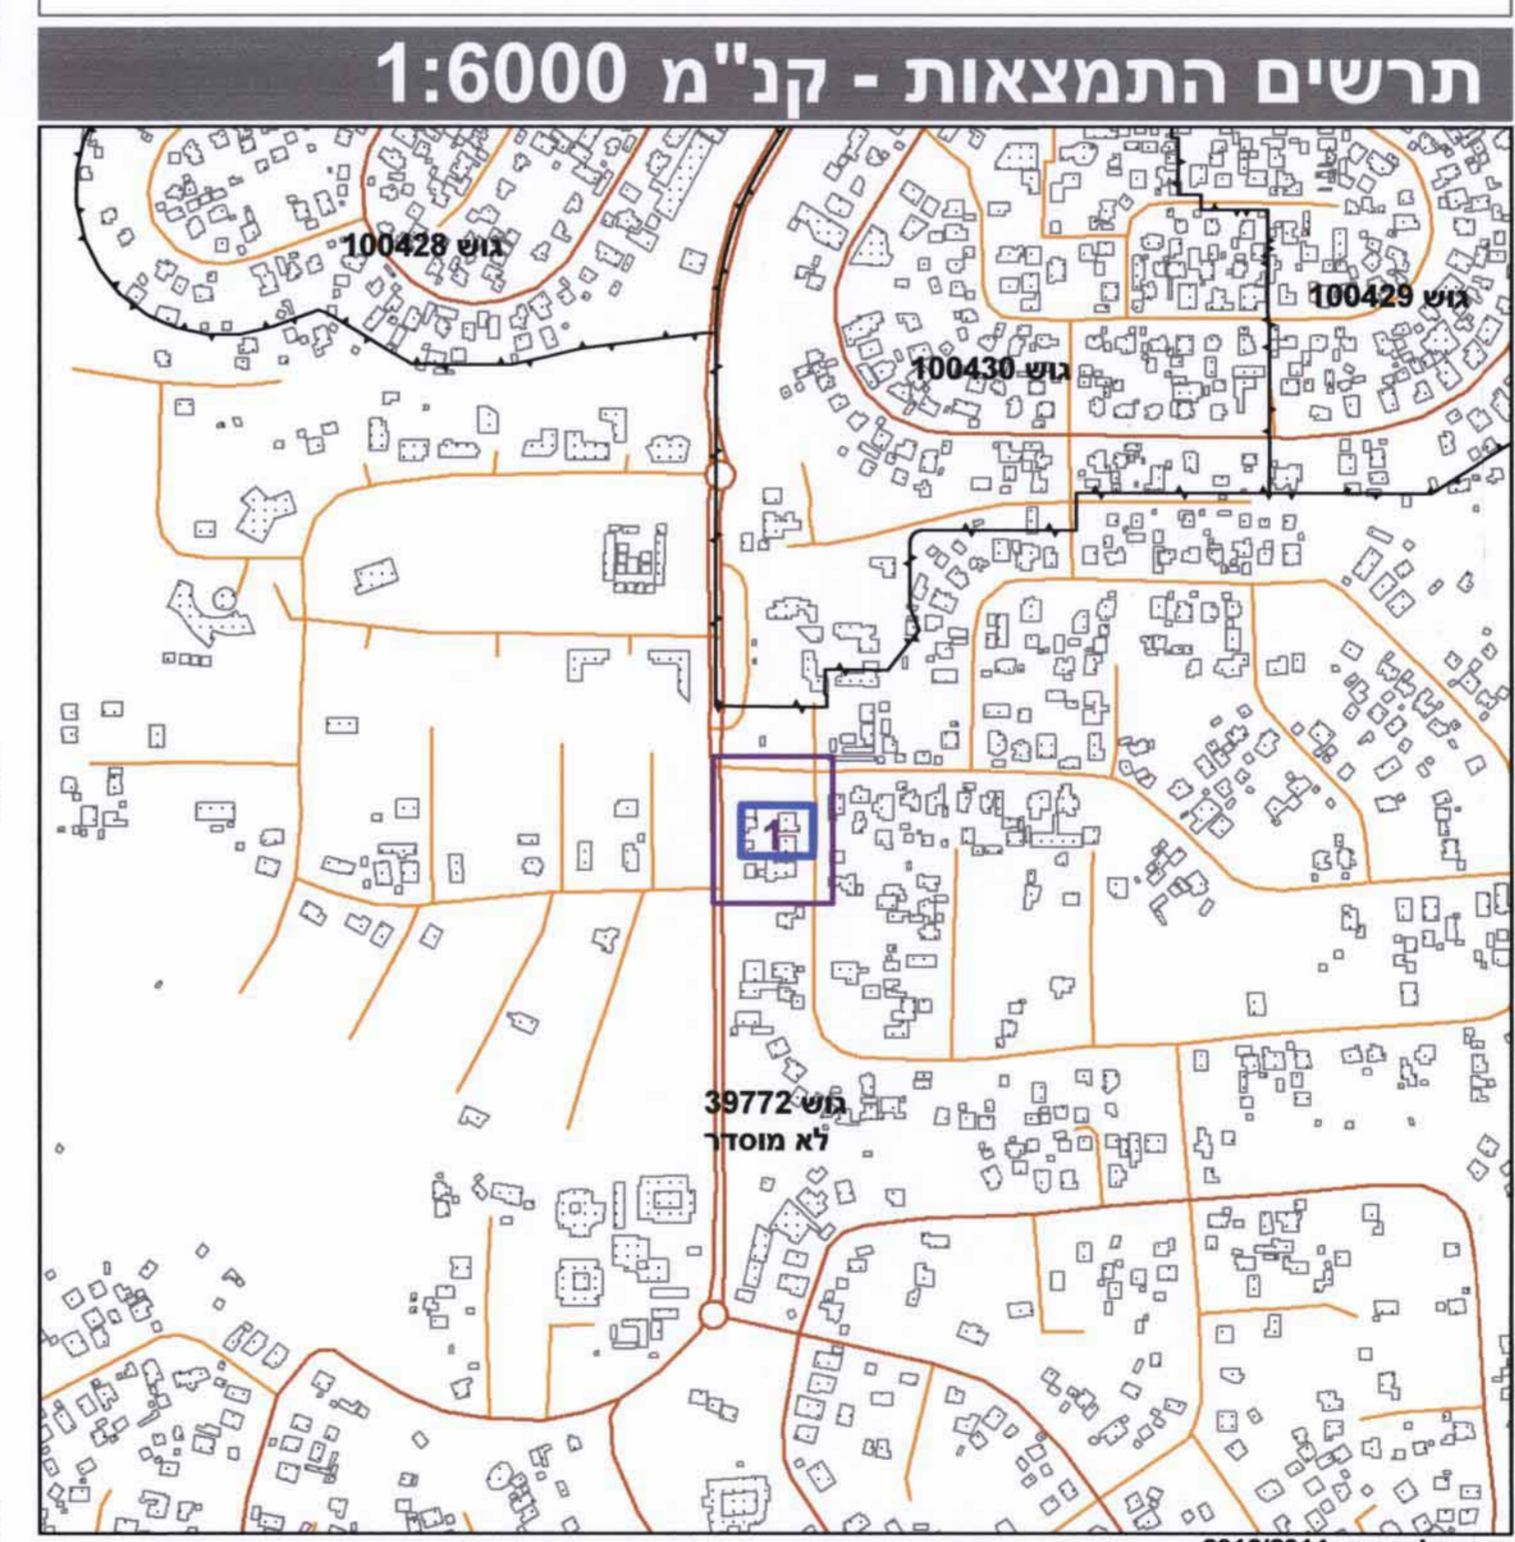

חוק התכנון והבנייה, התשכ"ה - 1965

תכנית מפורטת

מס' 652-0196055

מגרשים 2-3 שכ' ג שגב שלום

תשריט מצב מוצע	גיליון 1 מתוך 1
מחוז	דרום
מרחב תכנון מקומי	נגב מזרחי
רשות מקומית	שגב שלום
ישוב	שגב שלום
תכנית בסמכות	מחוזית
איחוד וחלוקה	ללא איחוד וחלוקה
היתרים או הרשאות	תכנית שמכוחה ניתן להוציא היתרים או הרשאות
מונה תדפיס התשריט	7
מועד הפקה	10/01/2016
שלב	הגשה
שטח התכנית	2.28 דונם
אישורים	קנה מידה 1:250 מהדורה 1

שמות וחתימות*

מגיש התכנית	פאטמה אבו סוילם תאגיד:
מגיש התכנית	חדרה אל גרגאוי תאגיד:
עורך ראשי	פוקרא ראיד תאגיד:
זים	פאטמה אבו סוילם תאגיד:
זים	חדרה אל גרגאוי תאגיד:

בעלי ענין בקרקע*

בבעלות מדינה	תאגיד: רמ"י
חוכר	פאטמה אבו סוילם תאגיד:
חוכר	חדרה אל גרגאוי תאגיד:

טבלת גושים וחלקות*

מספר גוש	כל הגוש	מספרי חלקות בשלמותן	מספרי חלקות בחלקיות
39772	חלק		9999

הרשימה המלאה מפורטת בהוראות התכנית / בהודעה שפורסמה באתר ובתקשורת וברשומות על ידי המציער בזאת כי המפה הטופוגרפית/המצעית המהווה רקע לתכנית זו, נערכה על ידי ביום 10.5.2015 והיא הונחה לפי הוראות נוהל מבא"ת ובהתאם להוראות החוק ולתקנות המודדים שבתוקף. דיוק הקו הכולל והקדסטר:

מדידה גרפית

חטיב פיזאר 1021 מספר רישיון

שם המודד

תאריך