


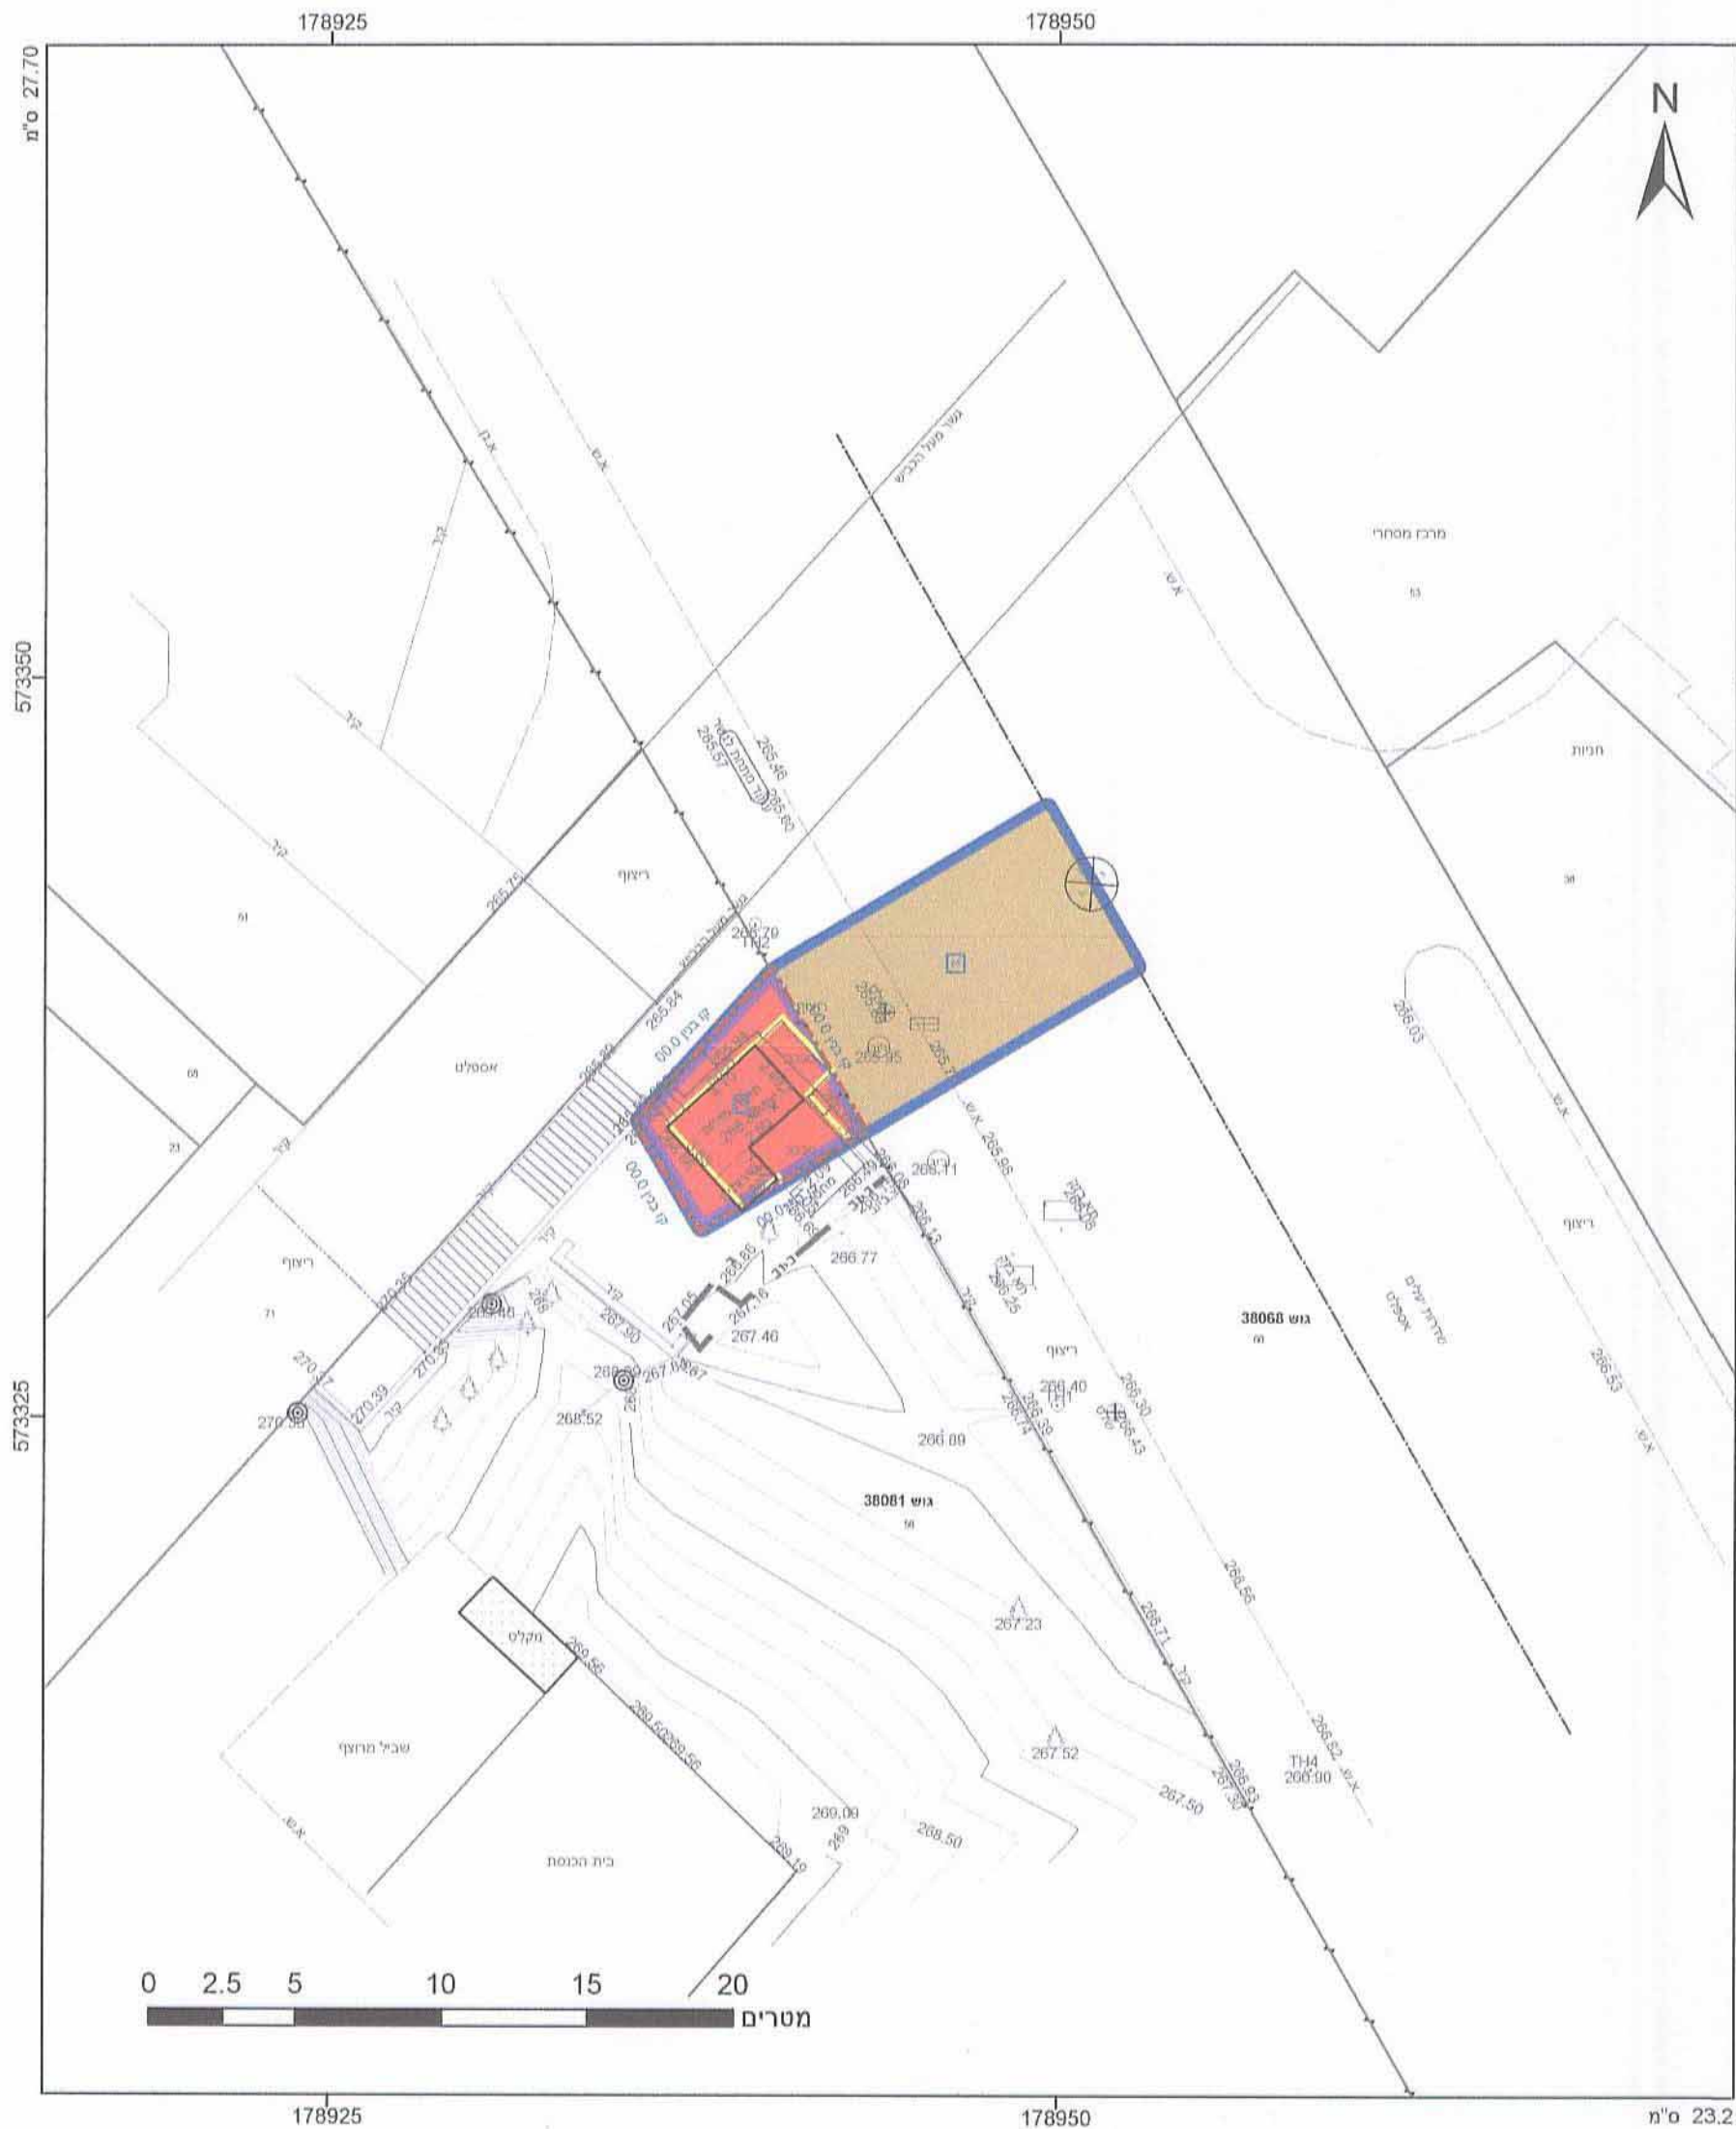

מקרא

גוש 1234
גבול משך
גבול חלקה
גבול חלקה
גבול חלקה

תחנת תחבורה ציבורית
דרך מאושרת
קו-בנין
להריסה

אישורים

הריני מצהיר בזאת כי המפה הסופוגרפית/המצבית המהווה רקע לתכנית זו, מערכה על ידי ביום 10.03.13 והיא הוכנה לפי הוראות נוהל מבא"ת ובהתאם להוראות החוק ולתקנות המודדים שבתוקף. דיוק הקו הכחול והקדסטר: מדידה גרפית

גול אדום
שם המורה
מספר רישון
תאריך

1331
מספר רישון
תאריך

מועד
מועד

חוק התכנון והבנייה, התשכ"ה - 1965
תכנית מפורטת

מס' 605-0199455

תחנת מוניות הגשר בשד' יעלים ב"ש

תשריט מצב מוצע
גיליון 1 מתוך 1

מחוז	דרום
מרחב תכנון מקומי	באר שבע
רשות מקומית	באר שבע
ישוב	באר שבע
תכנית בסמכות	מחוזית
איחוד וחלוקה	ללא איחוד וחלוקה
היתרים או הרשאות	תכנית שחכוחה ניתן להוציא היתרים או הרשאות
מונה תדפיס התשריט	13
מועד הפקדה	22/10/2015
מהדורה	3
שלב	השני
שטח התכנית	0.033 דונם
שטח	1:250

שמות וחתימות*

מגיש תכנית	עדה חקונת תאריך: עיריית באר שבע
עורך ראשי	דניאל רשמי תאריך:
יום	תאריך: מוניות הגשר

בעלי עניין בקרקע*

בעלים	עיריית באר שבע תאריך: עיריית באר שבע
חתימה:	

טבלת גושים וחלקות*

מספר גוש	חלק/כל הגוש	מספרי חלקות בשלמותן	מספרי חלקות בחלקיות
38068	חלק		66
38081	חלק		56

תרשים התמצאות 1:1500

כמפורט בהוראות / הודעה

שנת צילום אוויר: 2012/2014
גרסת מערכת: 02.2012

לשכת התכנון המחוזית
מחוז דרום
03-08-2018
נתקבל

מינוחל ומתקן - תחנת מוניות
חוק התכנון והבנייה, התשכ"ה - 1965
אישור תכנית
הועדה לתכנון ולבנייה
לשכת התכנון המחוזית
מחוז דרום
תאריך: 08/09/15
מספר: 605-0199455