



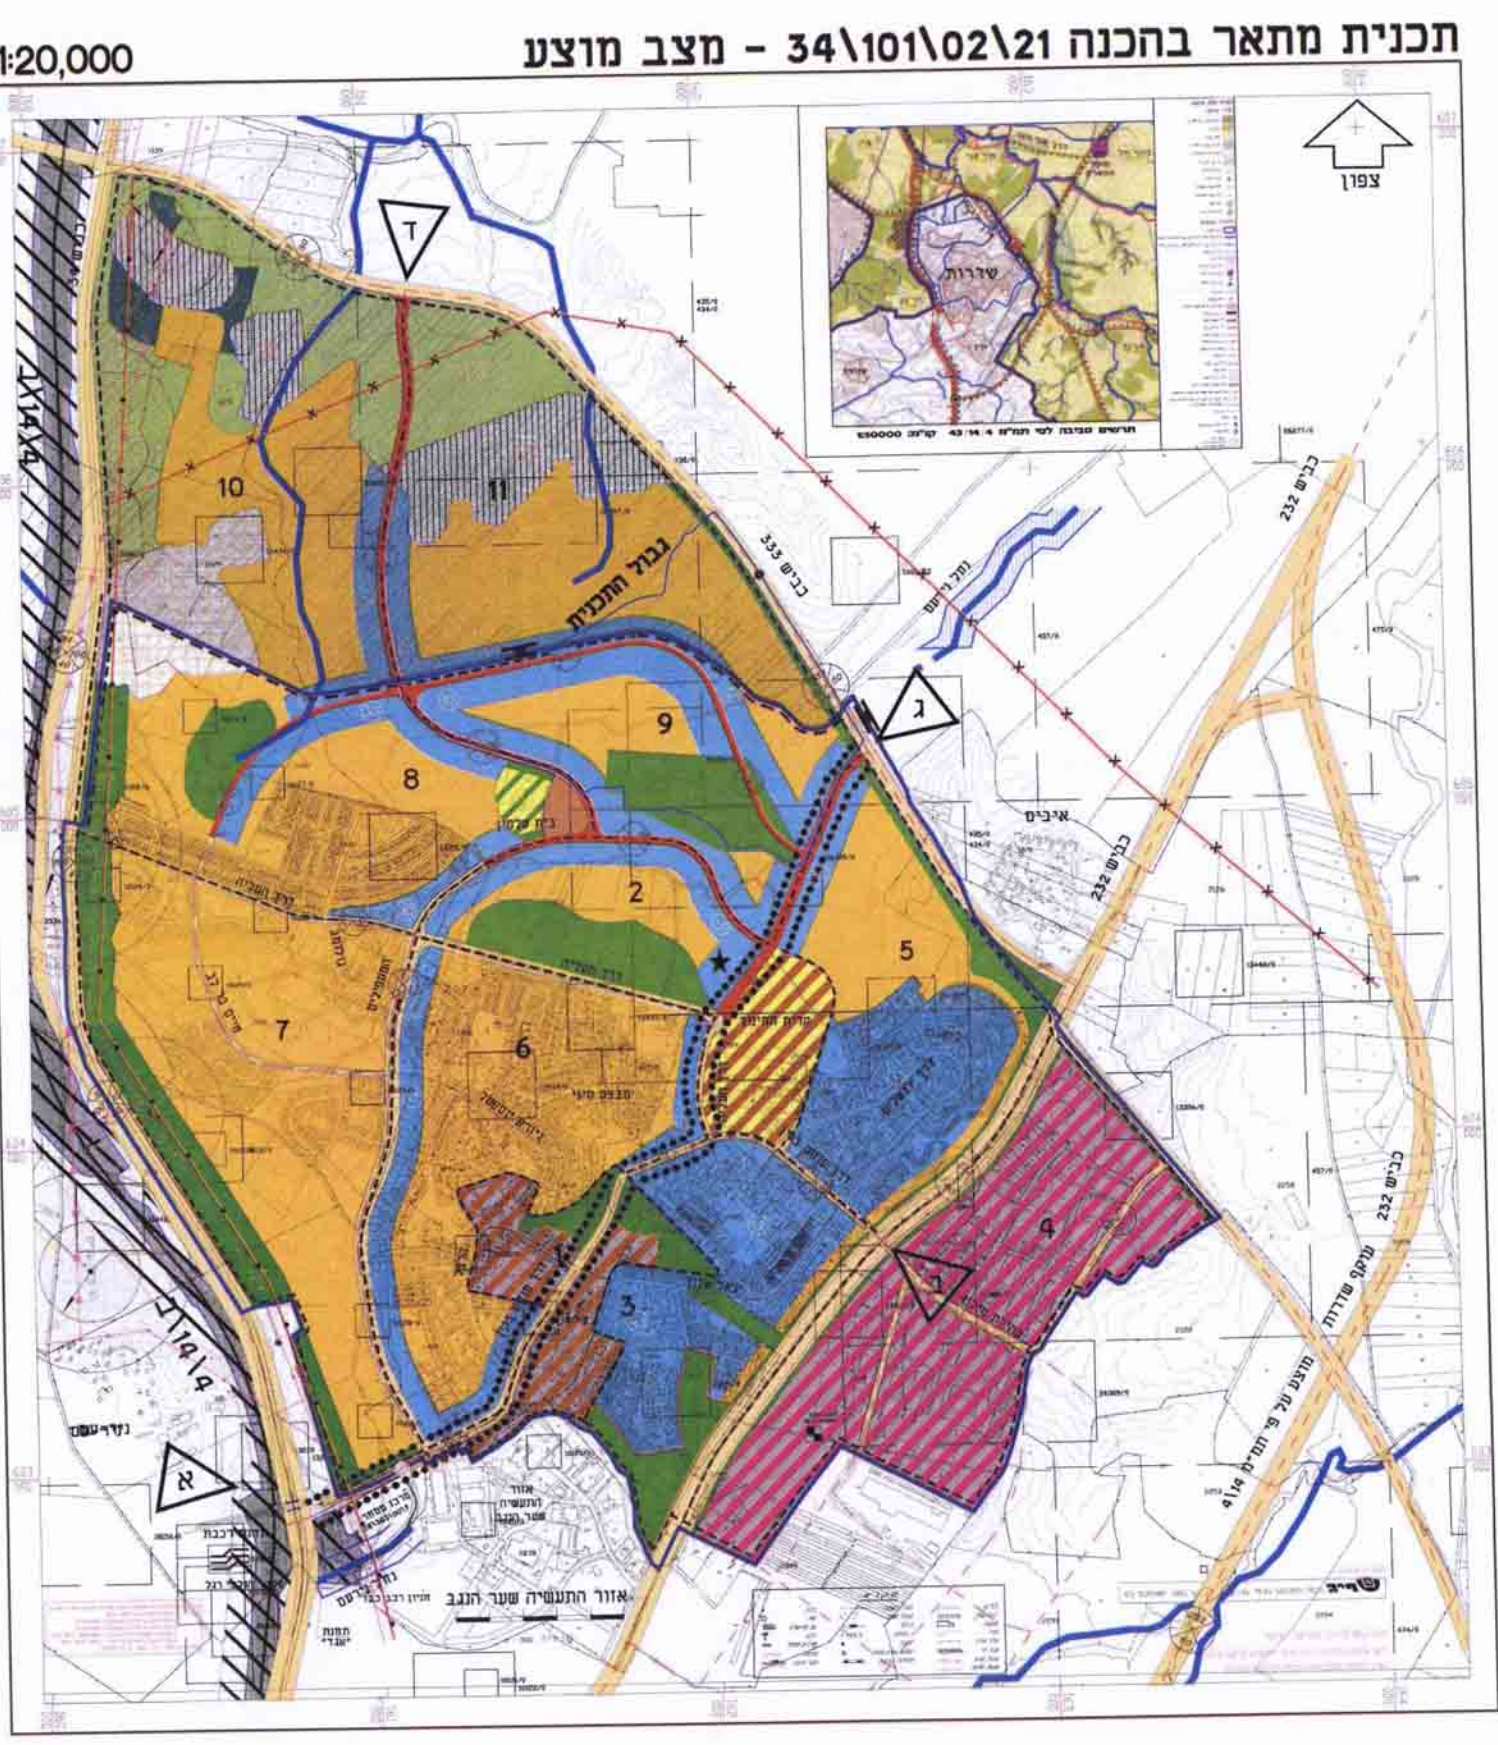

- מקרא מצב מאושר**
- גבול תכנית מוצעת
 - אזור מגורים א'
 - אזור מגורים א' עפ"י (35/101/02/20)
 - אזור מגורים ב' עפ"י (35/101/02/20)
 - מגורים ב'
 - מגורים ג'
 - מגורים ג' עפ"י (120/02/20)
 - שטח לבנייני ציבור
 - בית עממון
 - שביל עפ"י (35/101/02/20)
 - דרך משולבת
 - שטח ציבורי פתוח
 - קרקע חקלאית
 - שטח אקססניבי עפ"י (120/02/20)
 - נחל, נחל ניקוז, תעלת ניקוז אזורית
 - דרך מאושרת
 - יער פארק מוצע
 - מסדרון קווי חשמל
 - מס' מגרש
 - קו בניין מכביש
 - גבול תכנית מאושרת
 - מספר תכנית מאושרת
 - גבול שיפוט
 - גבול מרחב תכנון
 - גבול גוש ומספרו
 - גבול חלקה ומספרה
 - מספר הדרך
 - קו בנין
 - רוחב הדרך
 - * יעדים ע"פ תכנית מאושרת

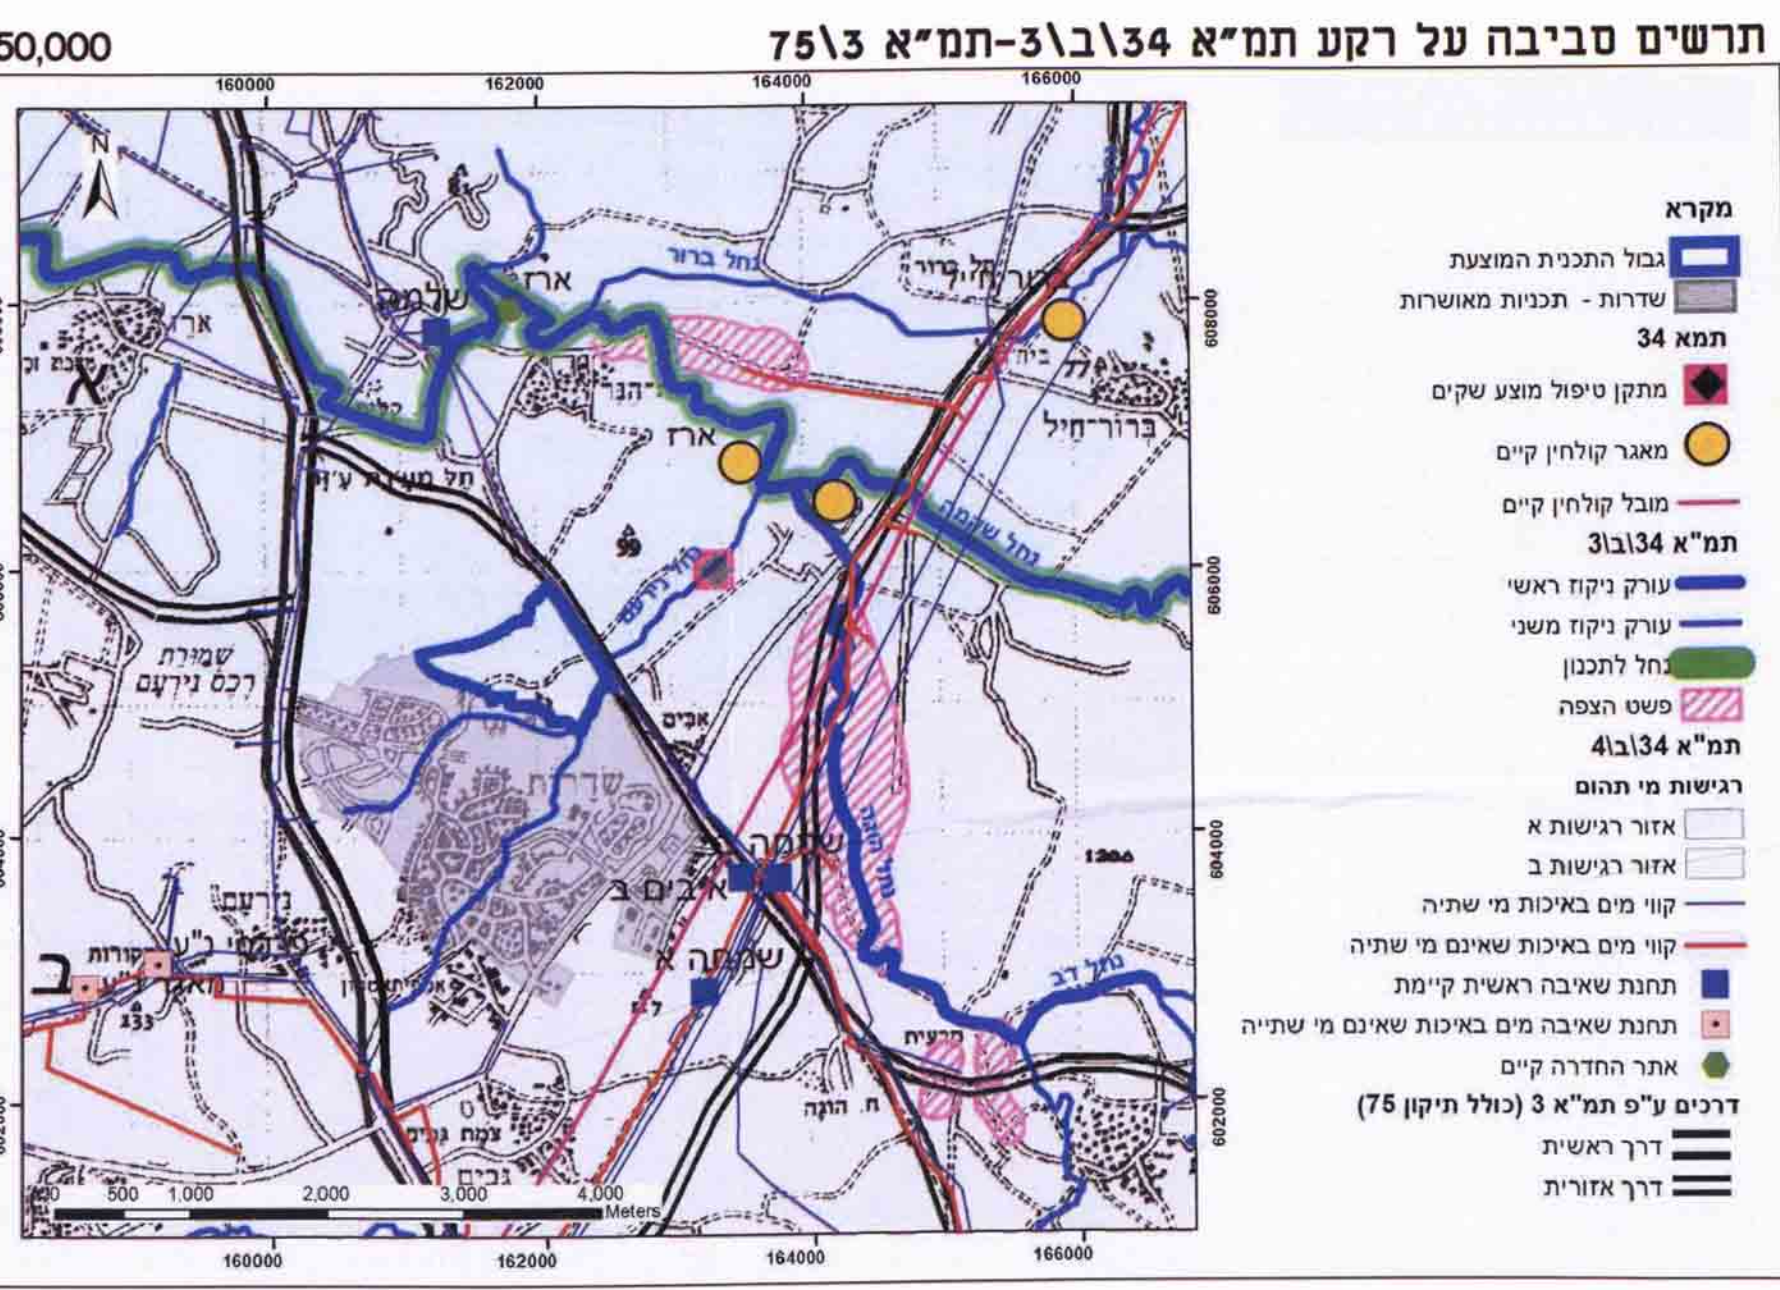

נספח מצב מאושר	
לתכנית מס' 611-0316067	
שדרות - מתחם 9	
גליון 1 מתוך 1	
תחולה	רקע
תיאור	מצב מאושר
תאריך עריכת הנספח	1/3/2016
קני"מ	1:2,500
תרשימים נוספים	1:50,000
שם תרשים	התמצאות
שם תרשים	תכנית המתאר בהכנה
שם תרשים	תמ"א 34\ב\3-תמ"א 75\3
שמות וזחתימות:	
עורך הנספח	שם: נעמן בלקינד
	תאריך: יעד אדריכלים ותכנית ערים ותק"ב ע"פ
	זחתימה: יעד אדריכלים

הנחיה: תוכנית התכנון וההנדסה - 10.40.42.225/2016, 01.1.2017

הנחיה: תוכנית התכנון וההנדסה - 10.40.42.225/2016, 01.1.2017