




מצב מאושר קנ"מ 1:250

לתכנית מס' 602-0189134
מבנה פטיו במגרש 145, אילת

חתימה :	שם: אילת קונסטרוקציה אילת קונסטרוקציה - מ.ד. 83782		עורך חתכנית
	כתובת: ת.ד. 4077 אילת		
דוא"ל eyalarch@gmail.com	מס': 08-6370861	מס': 08-6340269	

שלב: הגשה מחזור: 2 תאריך: יולי 2015

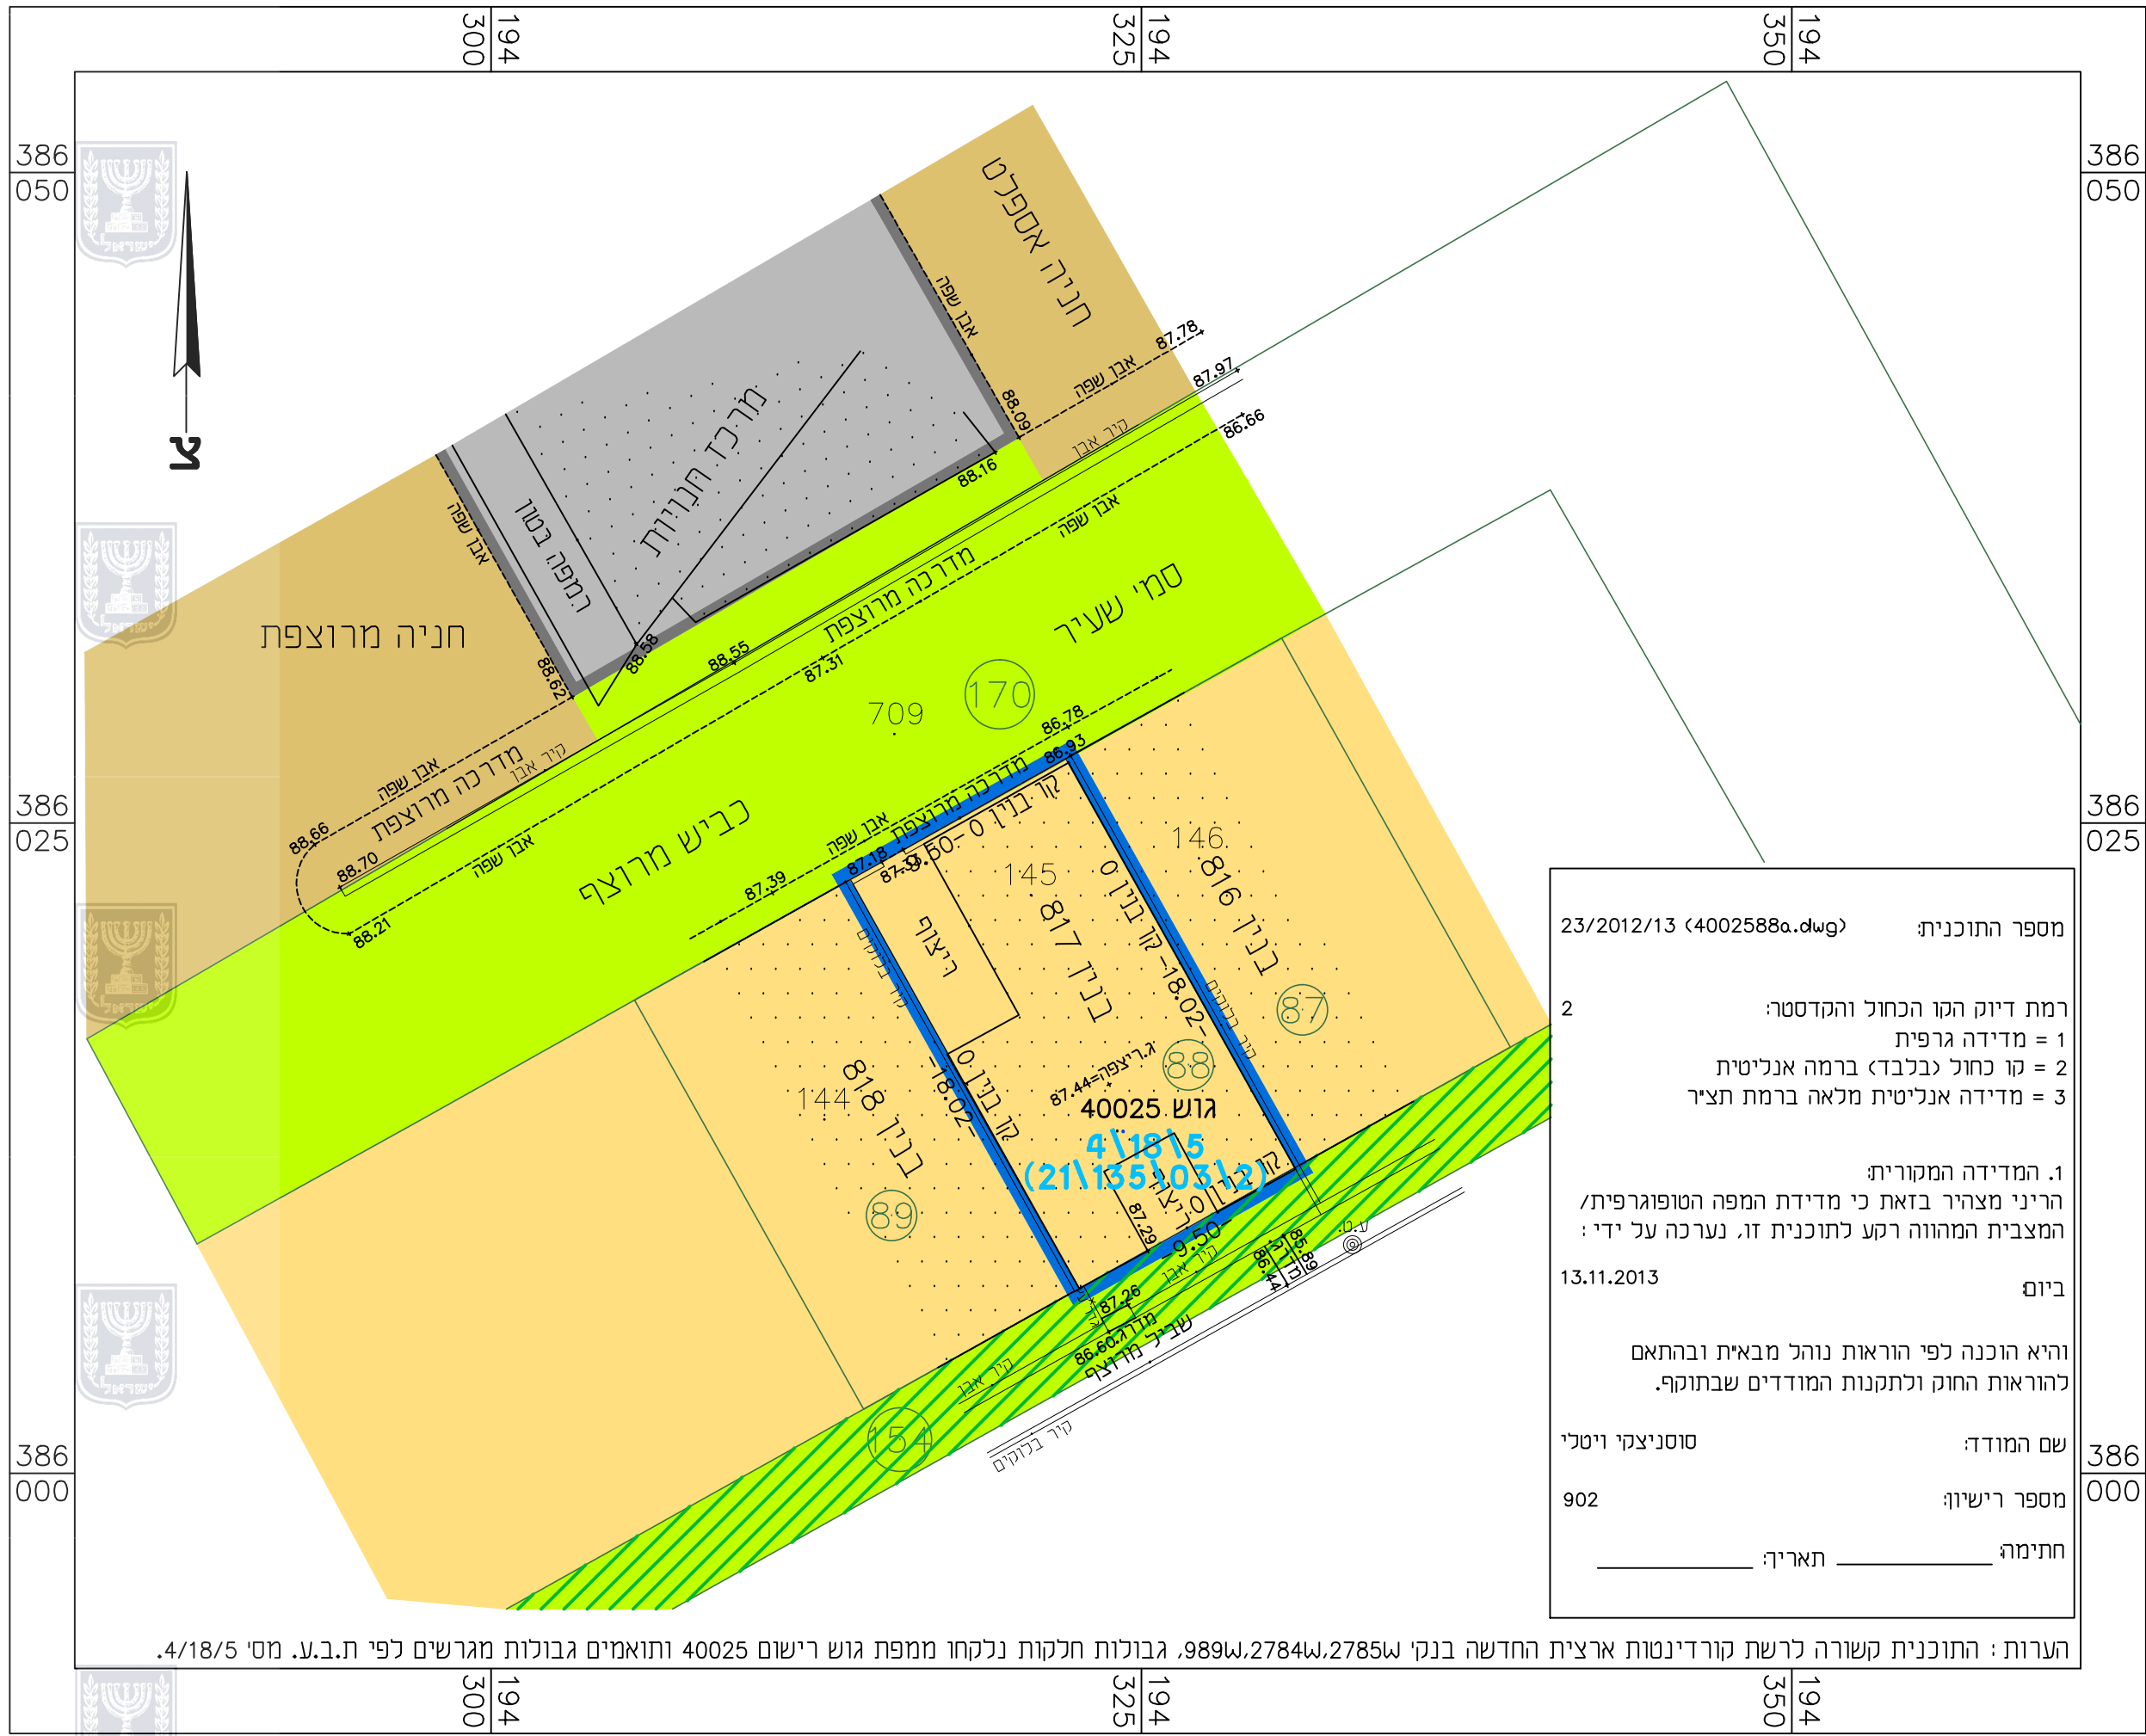

מקרא מצב מאושר

- גבול התכנית
- שטח ציבורי פתוח
- דרכים להולכי רגל
- דרך מאושרת
- בניין קיים
- אזור מסחרי
- אזור מגורים - קומה אחת
- קו בנין
- קו גבול מגרש
- מס' מגרש
- קו גבול חלקה
- מס' חלקה
- גוש

תרשים סביבה קנ"מ 1:2500

