


**מצב מאושר קנ"מ 1:1000**

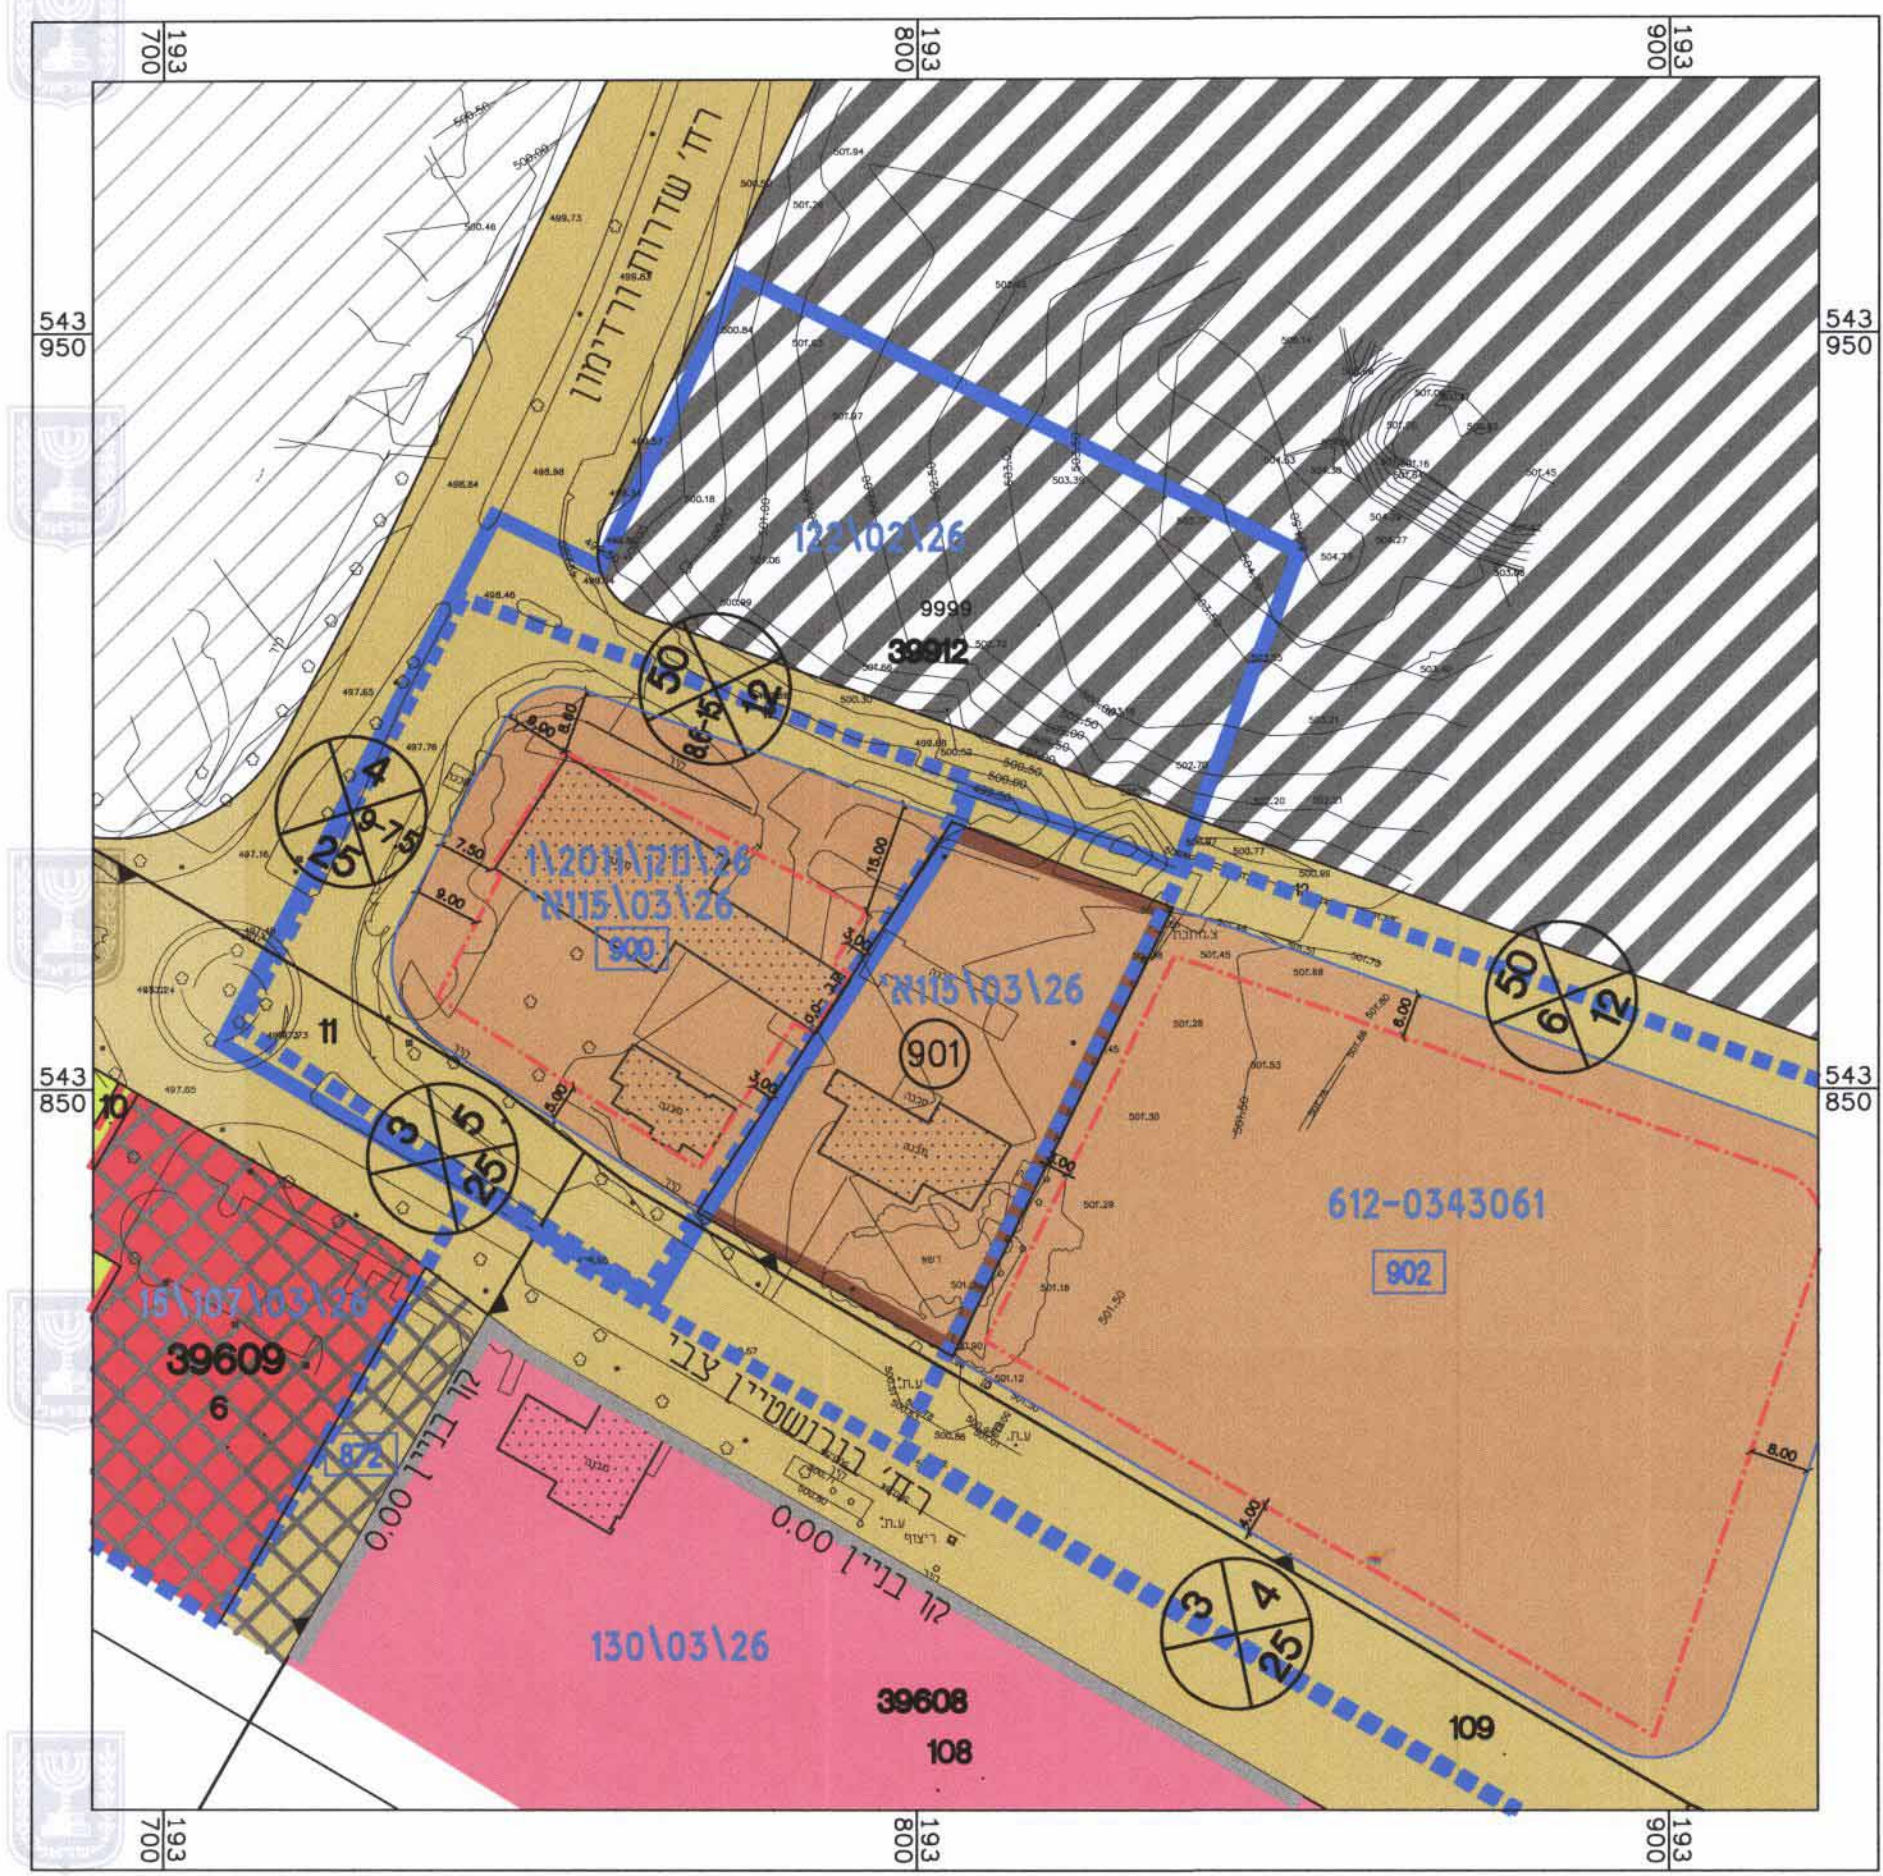


**מקרא מצב מאושר**

- גבול התכנית
- גבול תכנית מאושרת
- קו בניין
- דרך קיימת
- מבנים ומוסדות ציבור
- שטח לבניני ציבור (\*)
- מע"ר (\*)
- מלונאות
- דרך/ חניה מוצעת
- חניון (\*)
- גבול תא שטח ומספרו 902
- שביל להולכי רגל (\*)
- שטח ציבורי פתוח
- מבנה קיים
- שטח לתיכנון בעתיד
- מספר הדרך
- קו בניין
- רוחב הדרך
- מס' גוש
- מס' וגבול מגרש

(\*) יעודי קרקע שלא לפי מבא"ת 2006

**תרשים התמצאות כללית קנ"מ 1:10000**

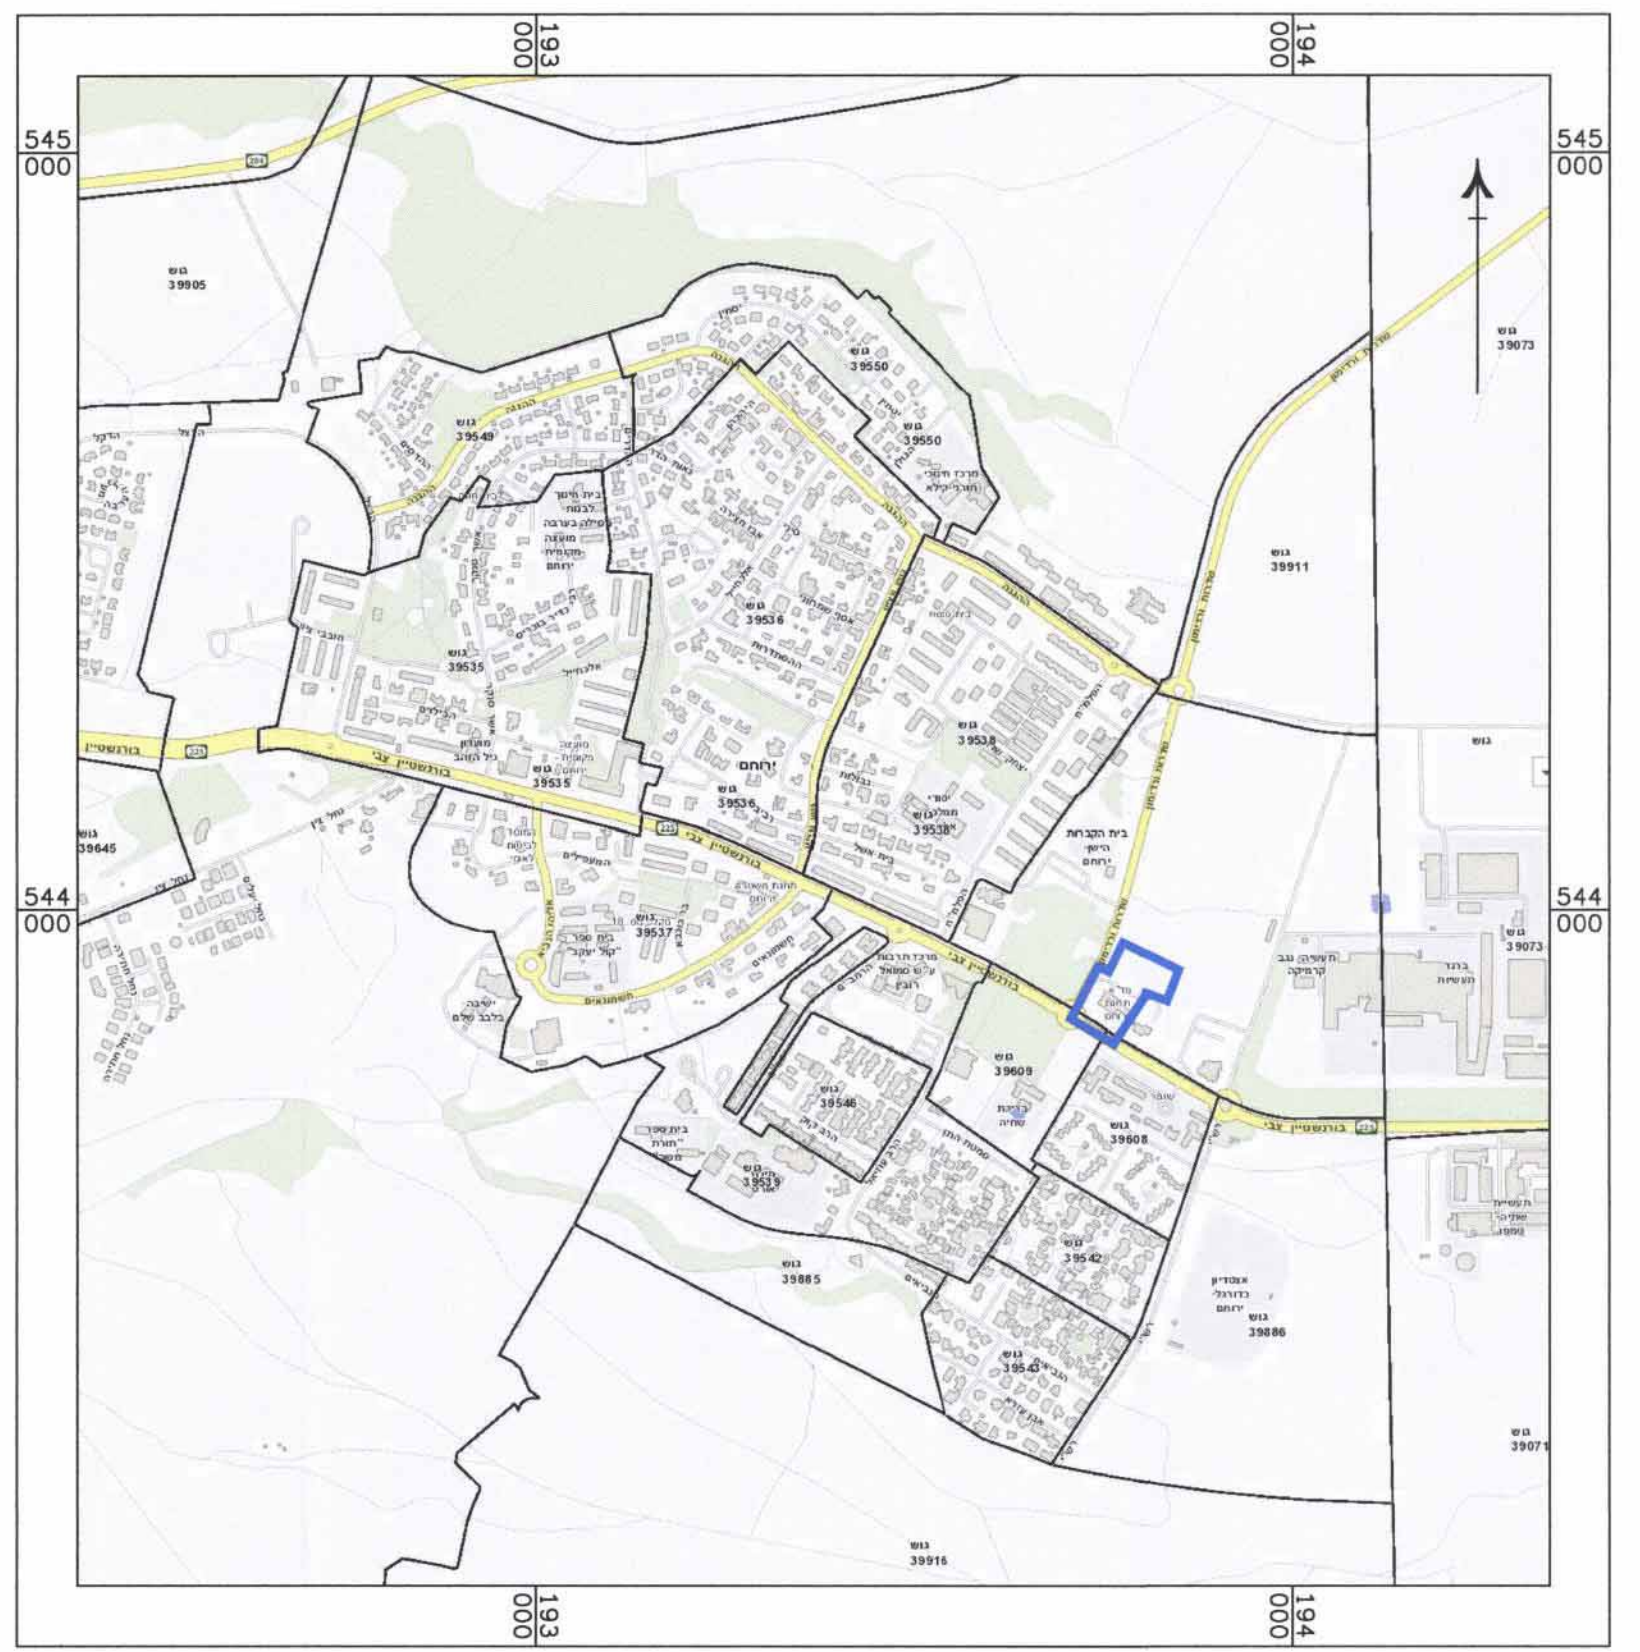

חוק התכנון והבנייה, התשכ"ה - 1965  
**תכנית מפורטת**

**מס' 612-0381608**

**הרחבת שטח ציבורי  
להקמת תחנת כיבוי אש בירוחם**

**תשריט מצב מאושר גליון 1 מתוך 1**

<b>מחוז</b>	דרום
<b>מרחב תכנון מקומי</b>	ירוחם
<b>רשות מקומית</b>	ירוחם
<b>ישוב</b>	ירוחם
<b>תאריך</b>	13.12.2015

<b>שם הנספח</b>	קנ"מ
<b>מצב מאושר</b>	1:1000
<b>תרשים סביבה</b>	1:10000
<b>תרשים נוסף</b>	
<b>תרשים נוסף</b>	
<b>תמונה נוספת</b>	

מנהל מינהל התכנון - מחוז דרום  
מינהל תכנון מ"ס 612-0381608  
הועדה המחוזית לתכנון ולבניה החליטה  
ביום 10.12.2015 לאשר את התכנית  
התכנית נקבעה סעיף 100 ש"ד  
מנהל מינהל התכנון יו"ר הוועדה המחוזית

<b>שמות וזחתימות:</b>	שם: <b>נסליה ליפובצקי</b>	חתימה:	ליפובצקי נסליה אדריכלית רישיון 104717
<b>עורך התוכנית</b>	תאגיד: <b>נסליה ליפובצקי אדריכלים</b>	שם: <b>נסליה ליפובצקי</b>	אדריכלים