

מס' תכנית  
605-0284943

חוק התכנון והבנייה, התשכ"ה - 1965  
תכנית מפורטת

מס' 605-0284943

מגורים במגרש מס' 148A  
ברח' צבי סגל 16,  
שכונת רמות, באר שבע

תשריט מצב מאושר גליון 1 מתוך 1


מחוז	דרום
מרחב תכנון מקומי	באר-שבע
רשות מקומית	באר-שבע
ישוב	באר-שבע
תאריך	23.04.2015

שם חנופח	קני"מ
מצב מאושר	1:250
תרשים סביבה	1:2500
תרשים נוסף	1:25000
תרשים נוסף	-
תמונה נוספת	-


שמות וזחתימות:	
עורך התוכנית	שם: סבתלנה כצניסון
תאריך:	זחתימה: כצנלסון סבתלנה אדריכלות תאריך: 17.04.16

מס' תכנית: 605-0284943  
תאריך: 17.04.16  
מס' תכנית: 20165008


תרשים סביבה הקרובה קני"מ 1:2500

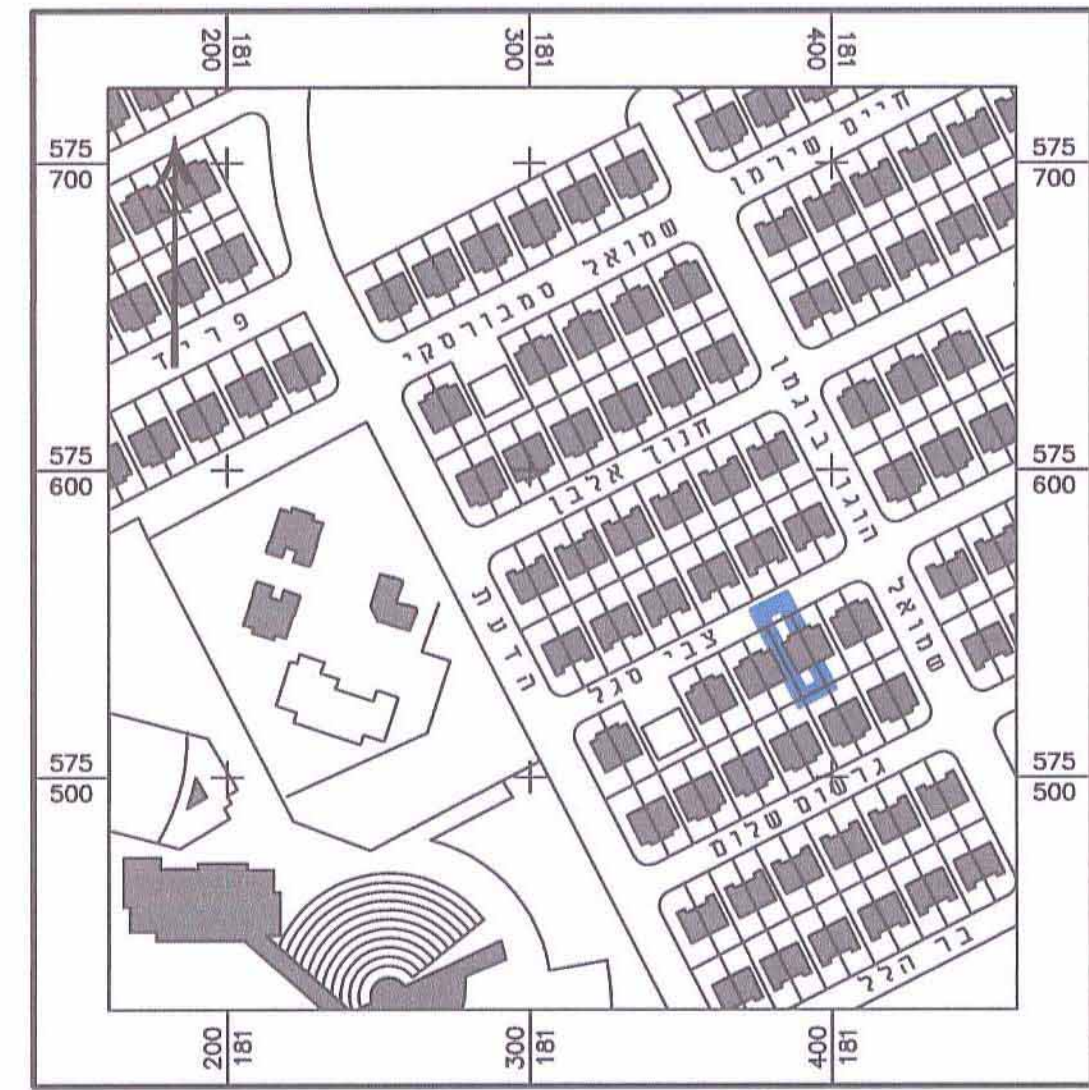

תרשים התמצאות כללית קני"מ 1:20000

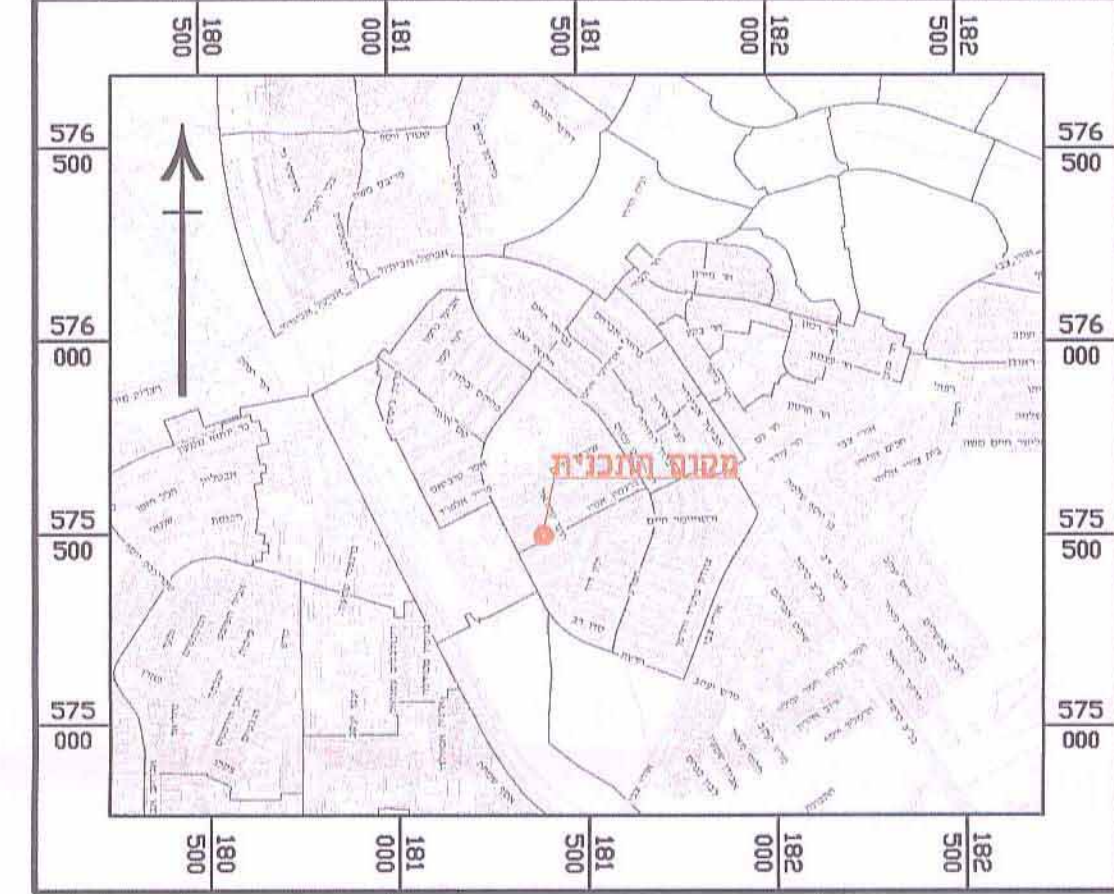

מצב מאושר קני"מ 1:250

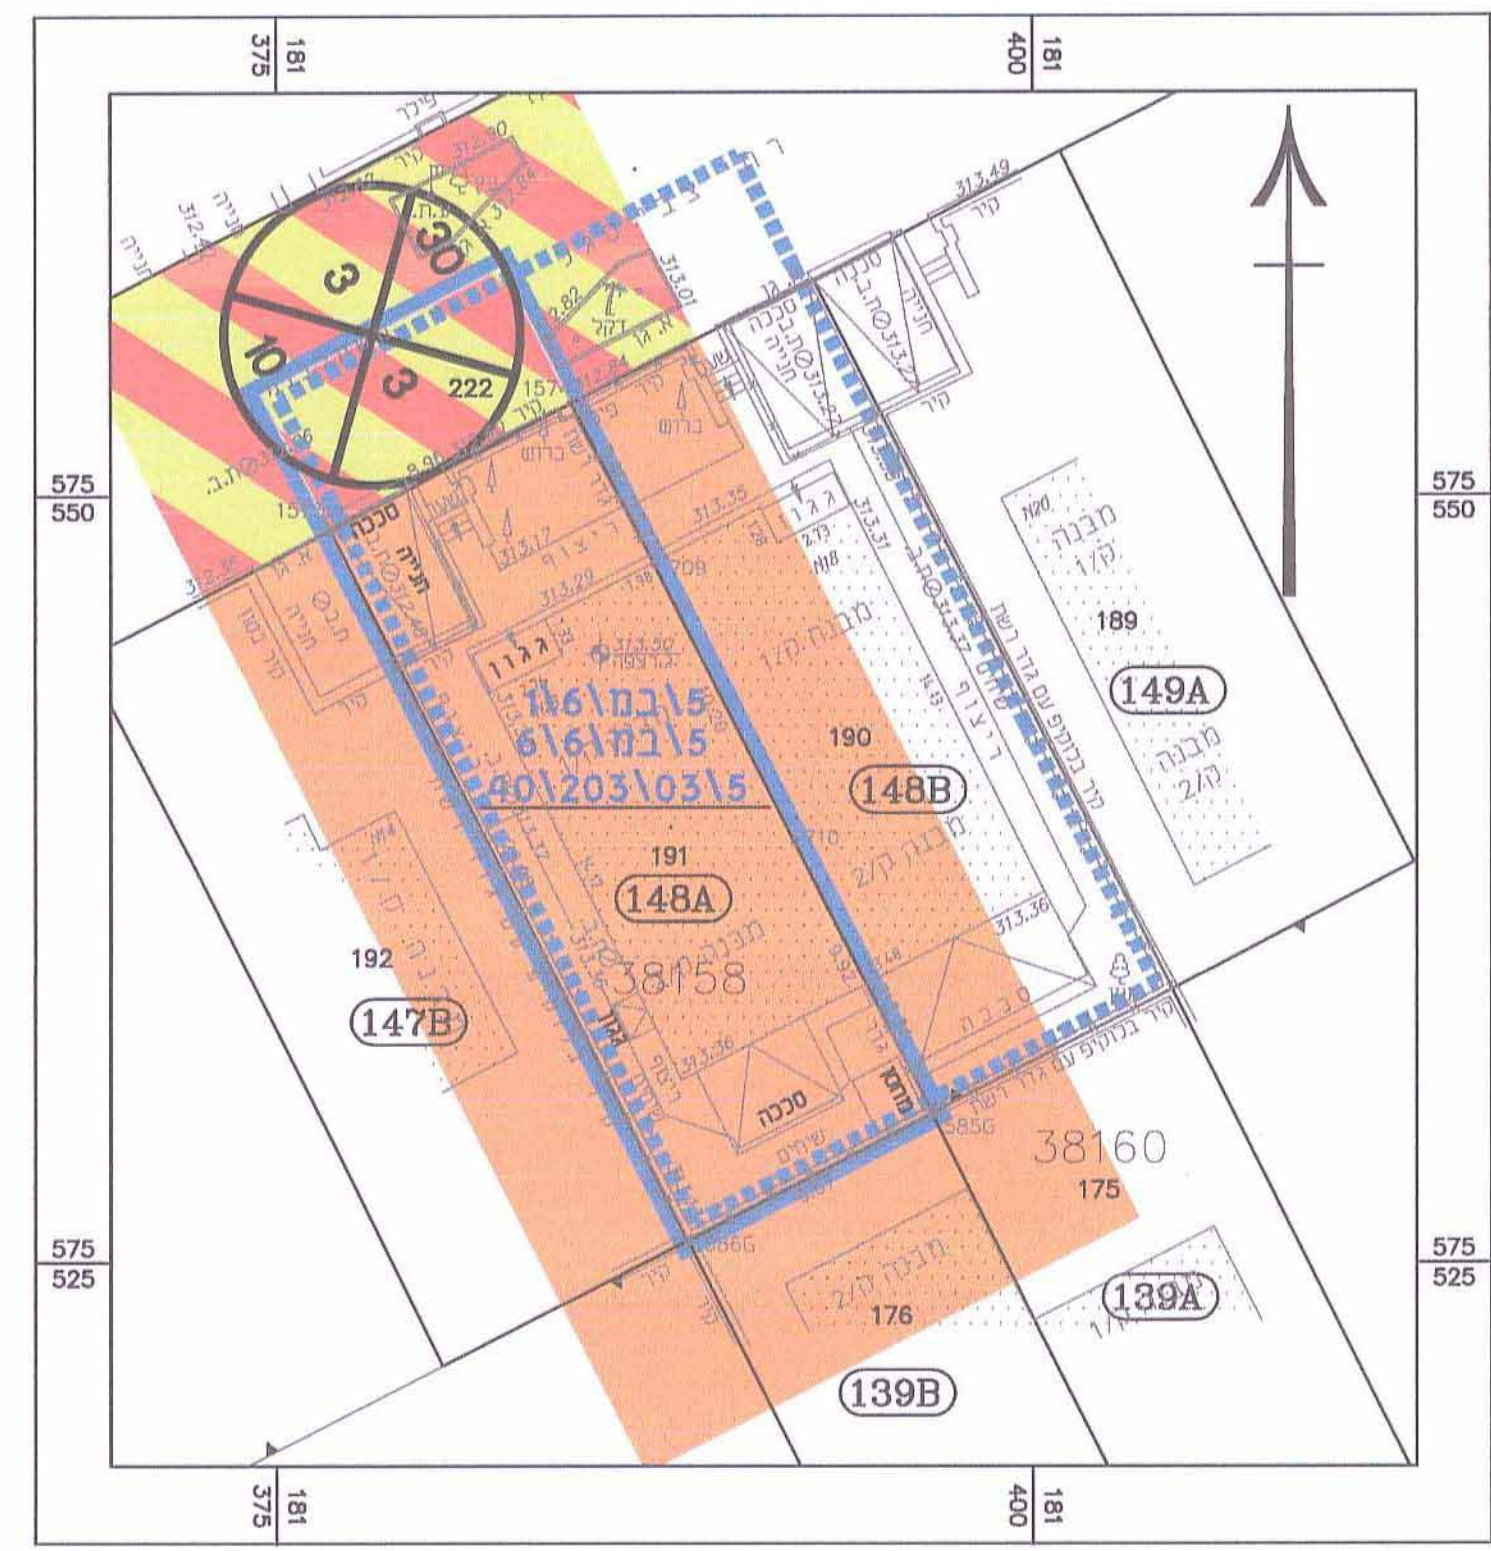

מקרא מצב מאושר

- גבול תכנית
  - גבול תכנית מאושרת
  - אזור מגורים א' (\*)
  - דרך משולבת
  - מספר מגרש
  - מבנה קיים
  - גבול גוש
  - מספר גוש
  - גבול חלקה
  - מספר חלקה
  - מס' הדרך
  - קו בנין
  - רוחב הדרך
- (\*) יעוד שינוי עפ"י מבאה