

605-0197079
17.04/16 2/15008
א. 9105

חוק התכנון והבנייה, התשכ"ה - 1965
תכנית מפורטת

מס' 605-0197079

מגרש מגורים, רח' כצנלסון 16
שכונה א', באר שבע

מצב מאושר גליון 1 מתוך 1

שם הנספח	קנ"מ
מצב מאושר ותשימי סביבה	1: 250


תאריך	12.07.15
-------	----------

שמות וזיהומות:	
עורך התוכנית	מס' מידון סורין - אדריכל ומתכנן ערים
חתימה	


תרשים הסביבה הקרובה ק.מ. 1:2500



תרשים התמצאות כללי ק.מ. 1:10,000

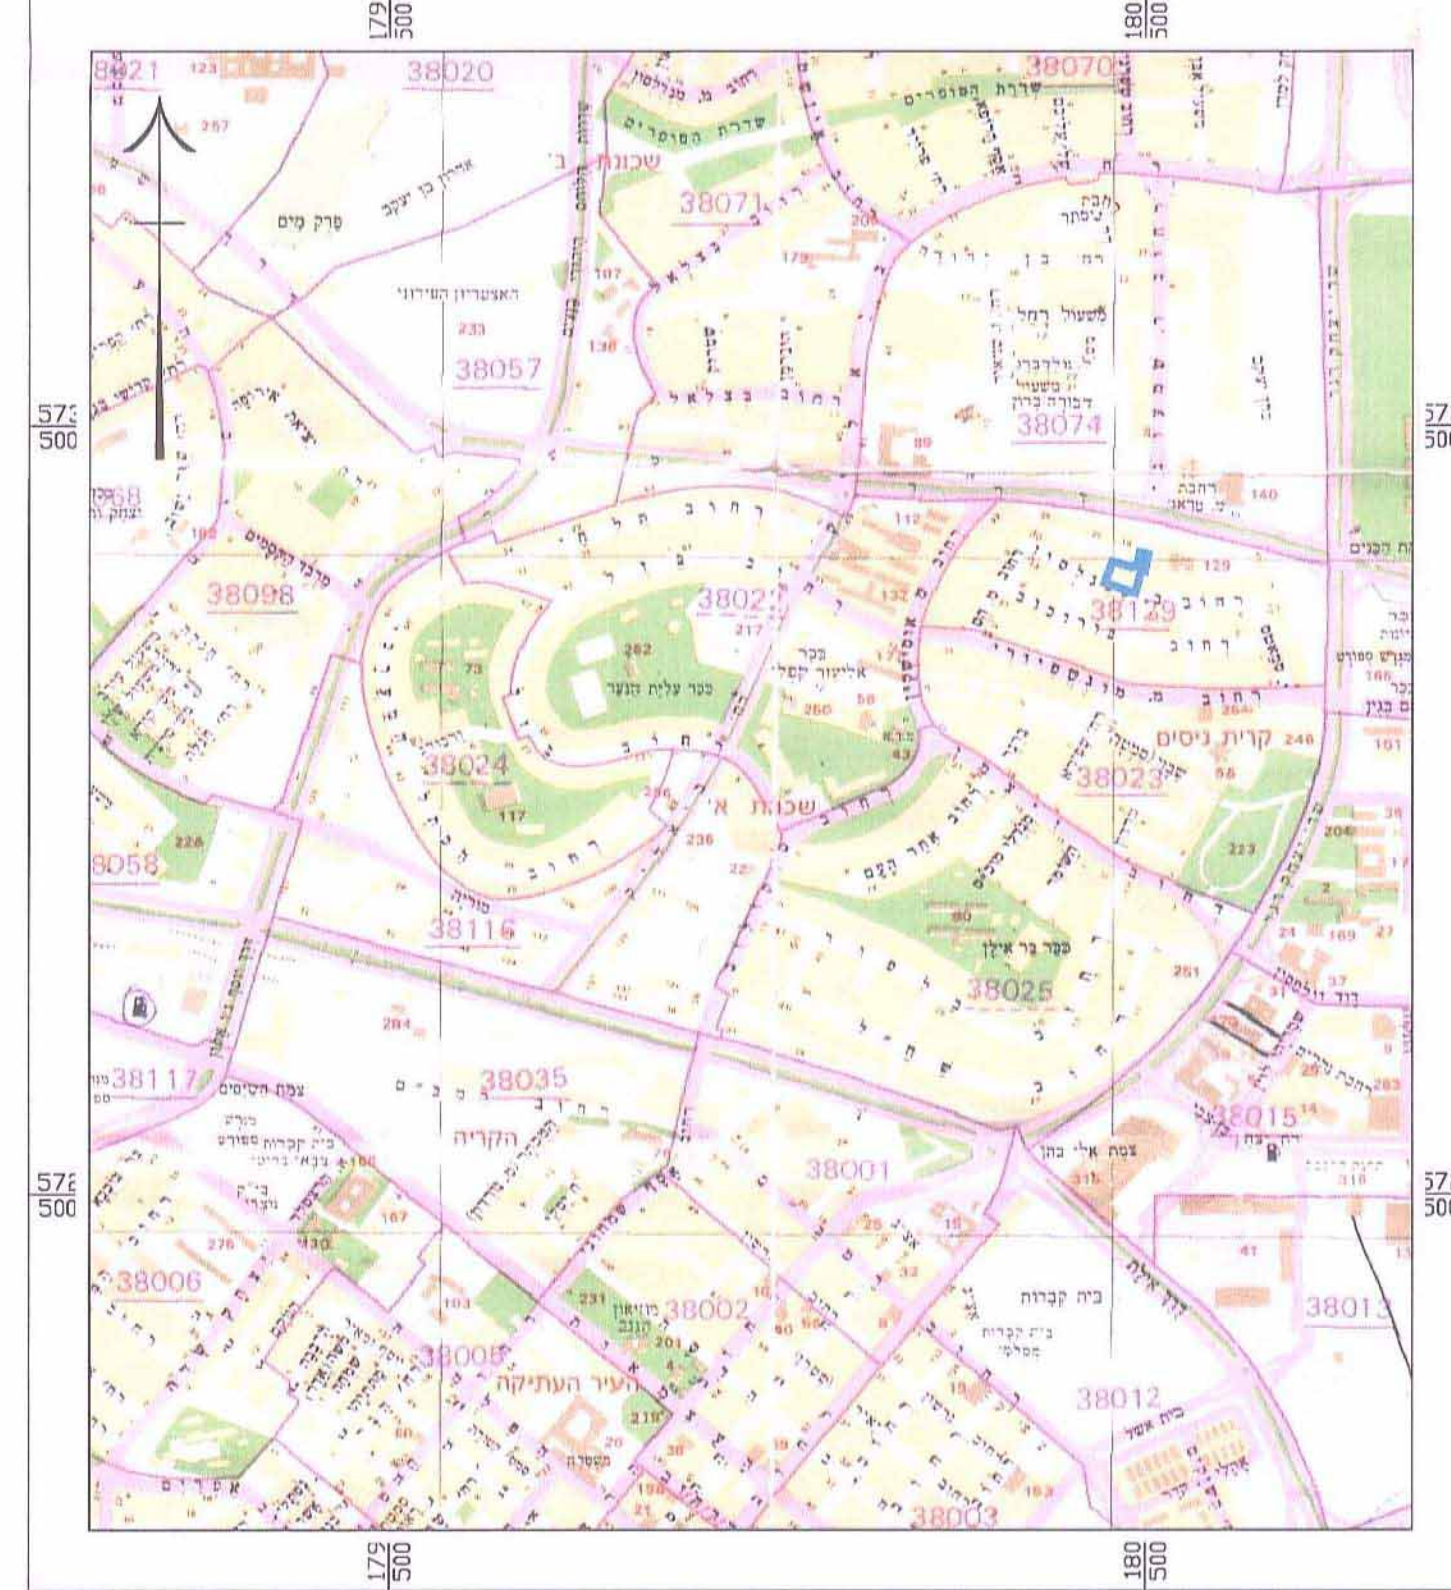

מצב מאושר ק.מ. 1:250

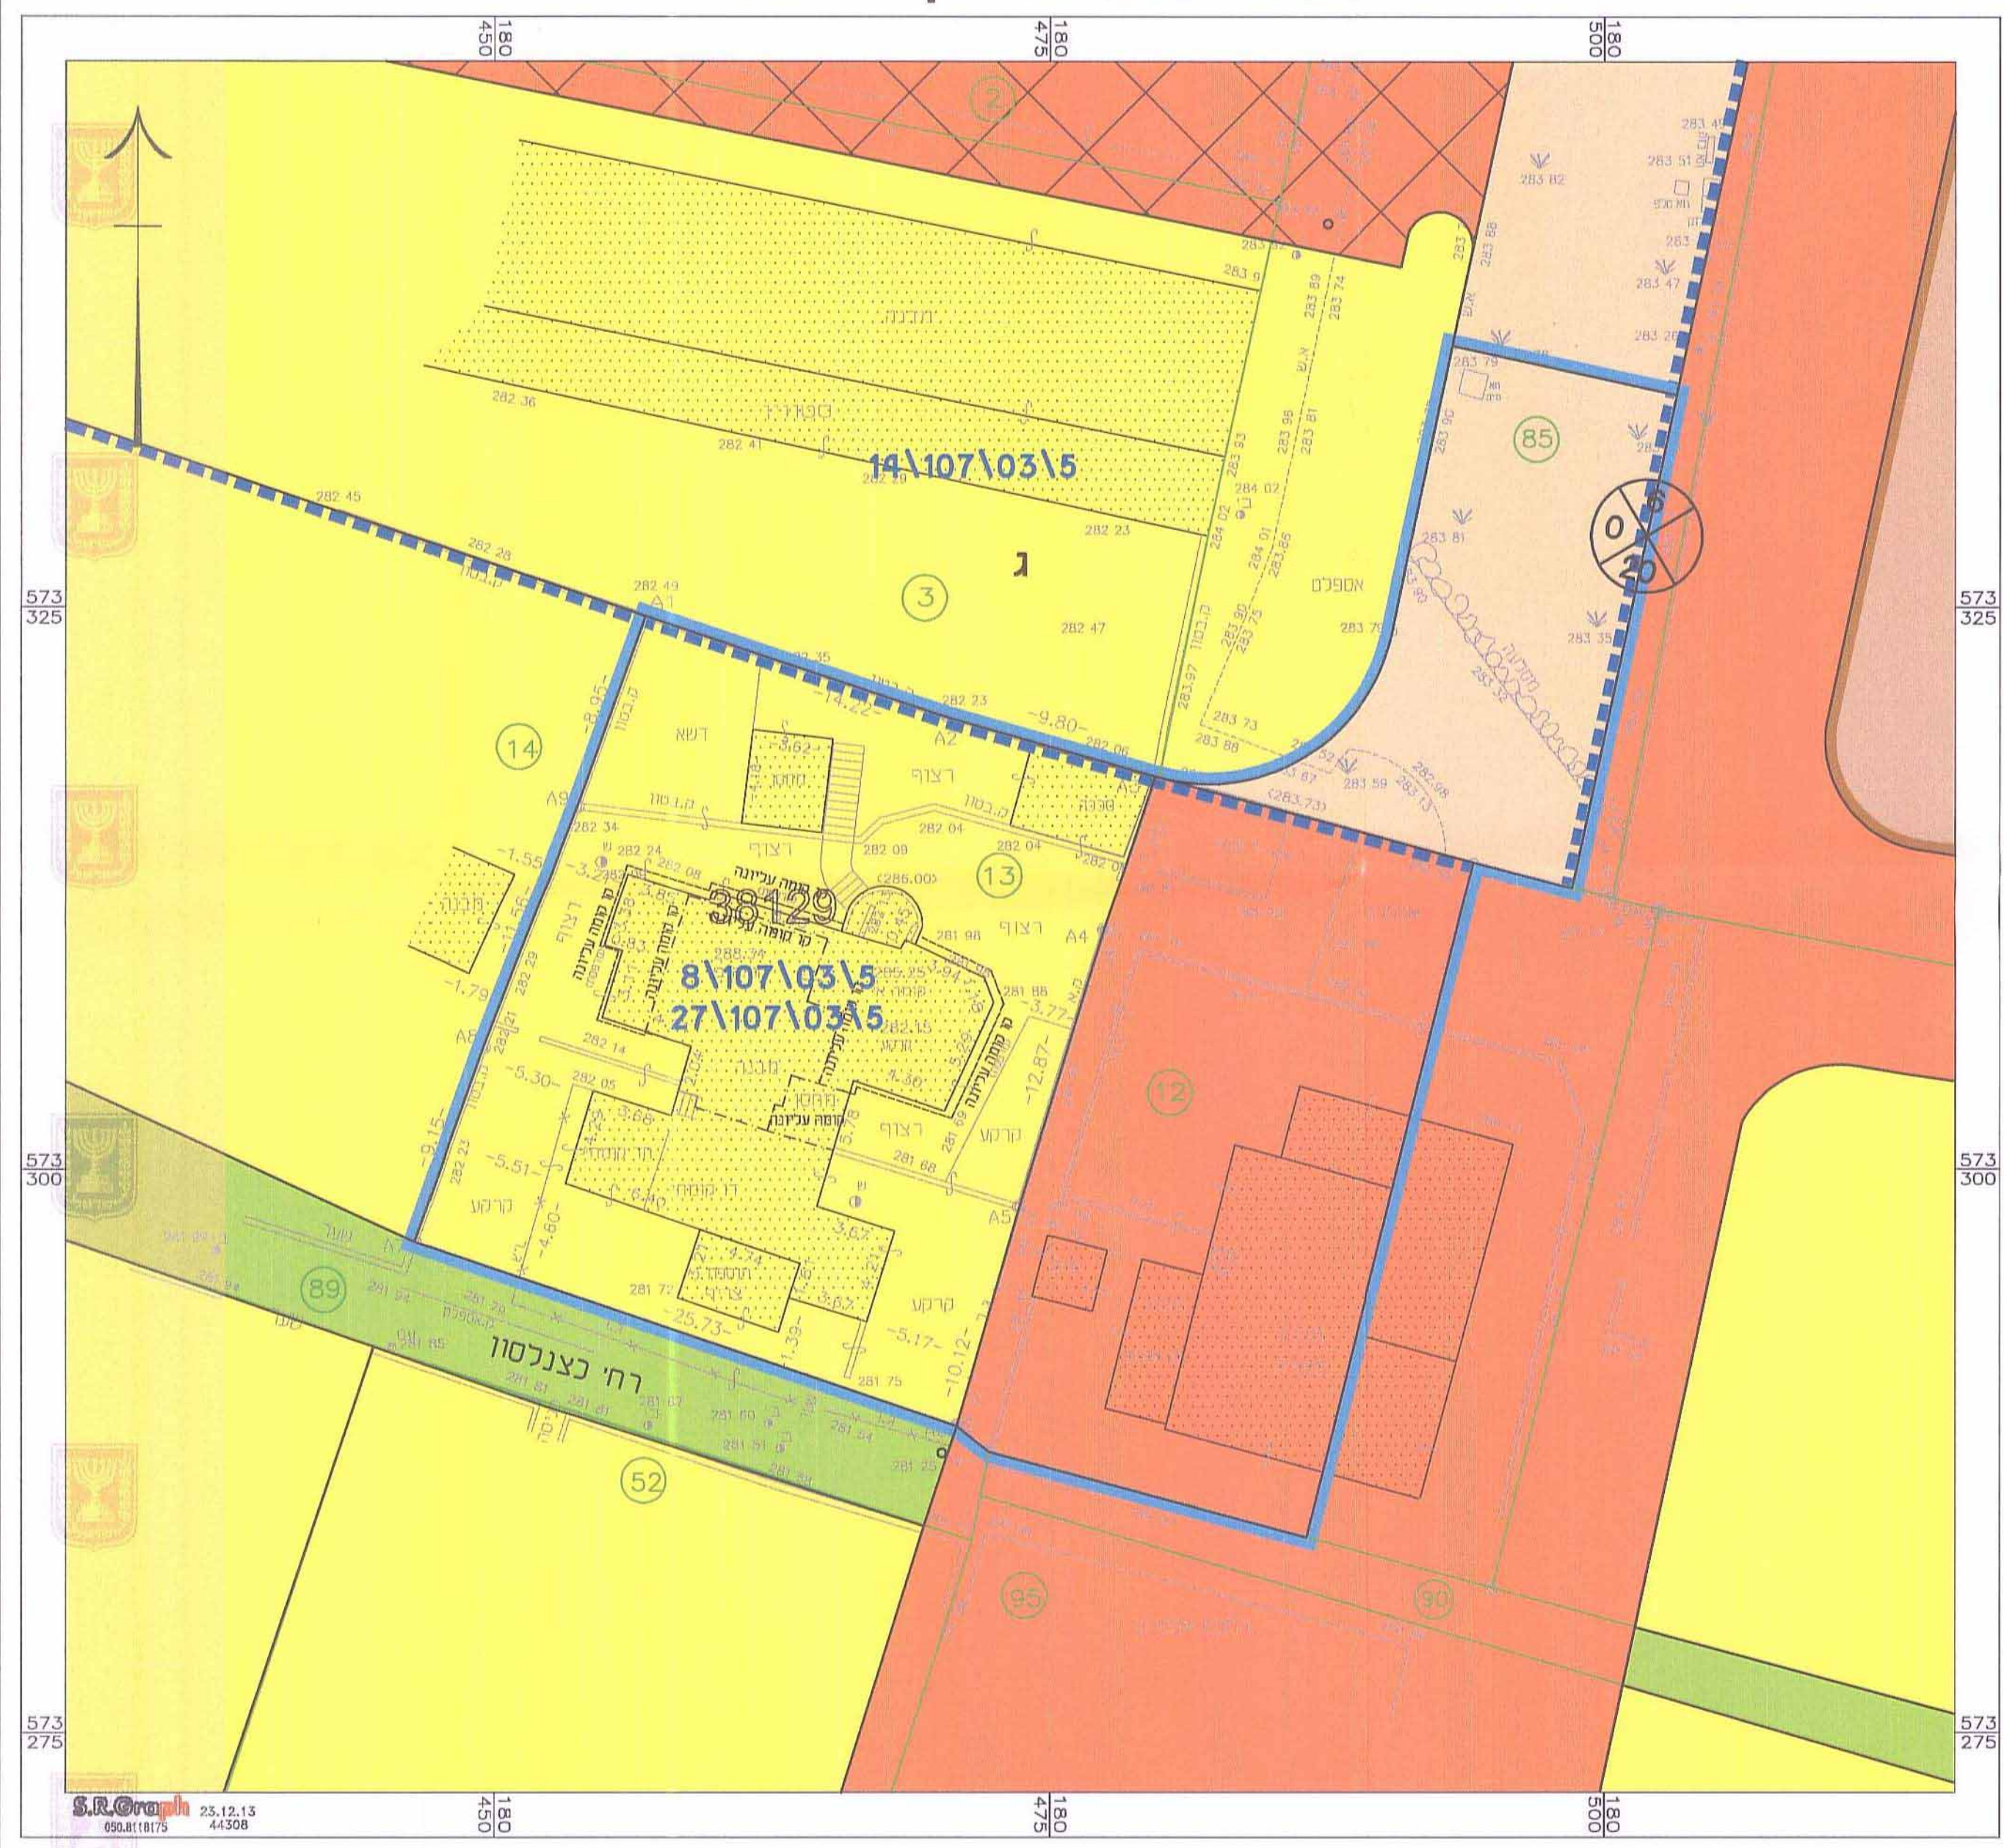

מקרא מצב מאושר

- גבול תכנית
- גבול תכנית מאושרת
- אזור מגורים ג'
- מוסדות ציבור
- שטח ציבורי פתוח
- דרך מאושרת
- דרכים וחניות
- חניה
- מבנה קיים
- גבול חלקה ומספרה
- מס' הדרך
- קו בנין
- רוחב הדרך
- א - יעוד קרקע אינו לפי מבא"ת