


א-60906

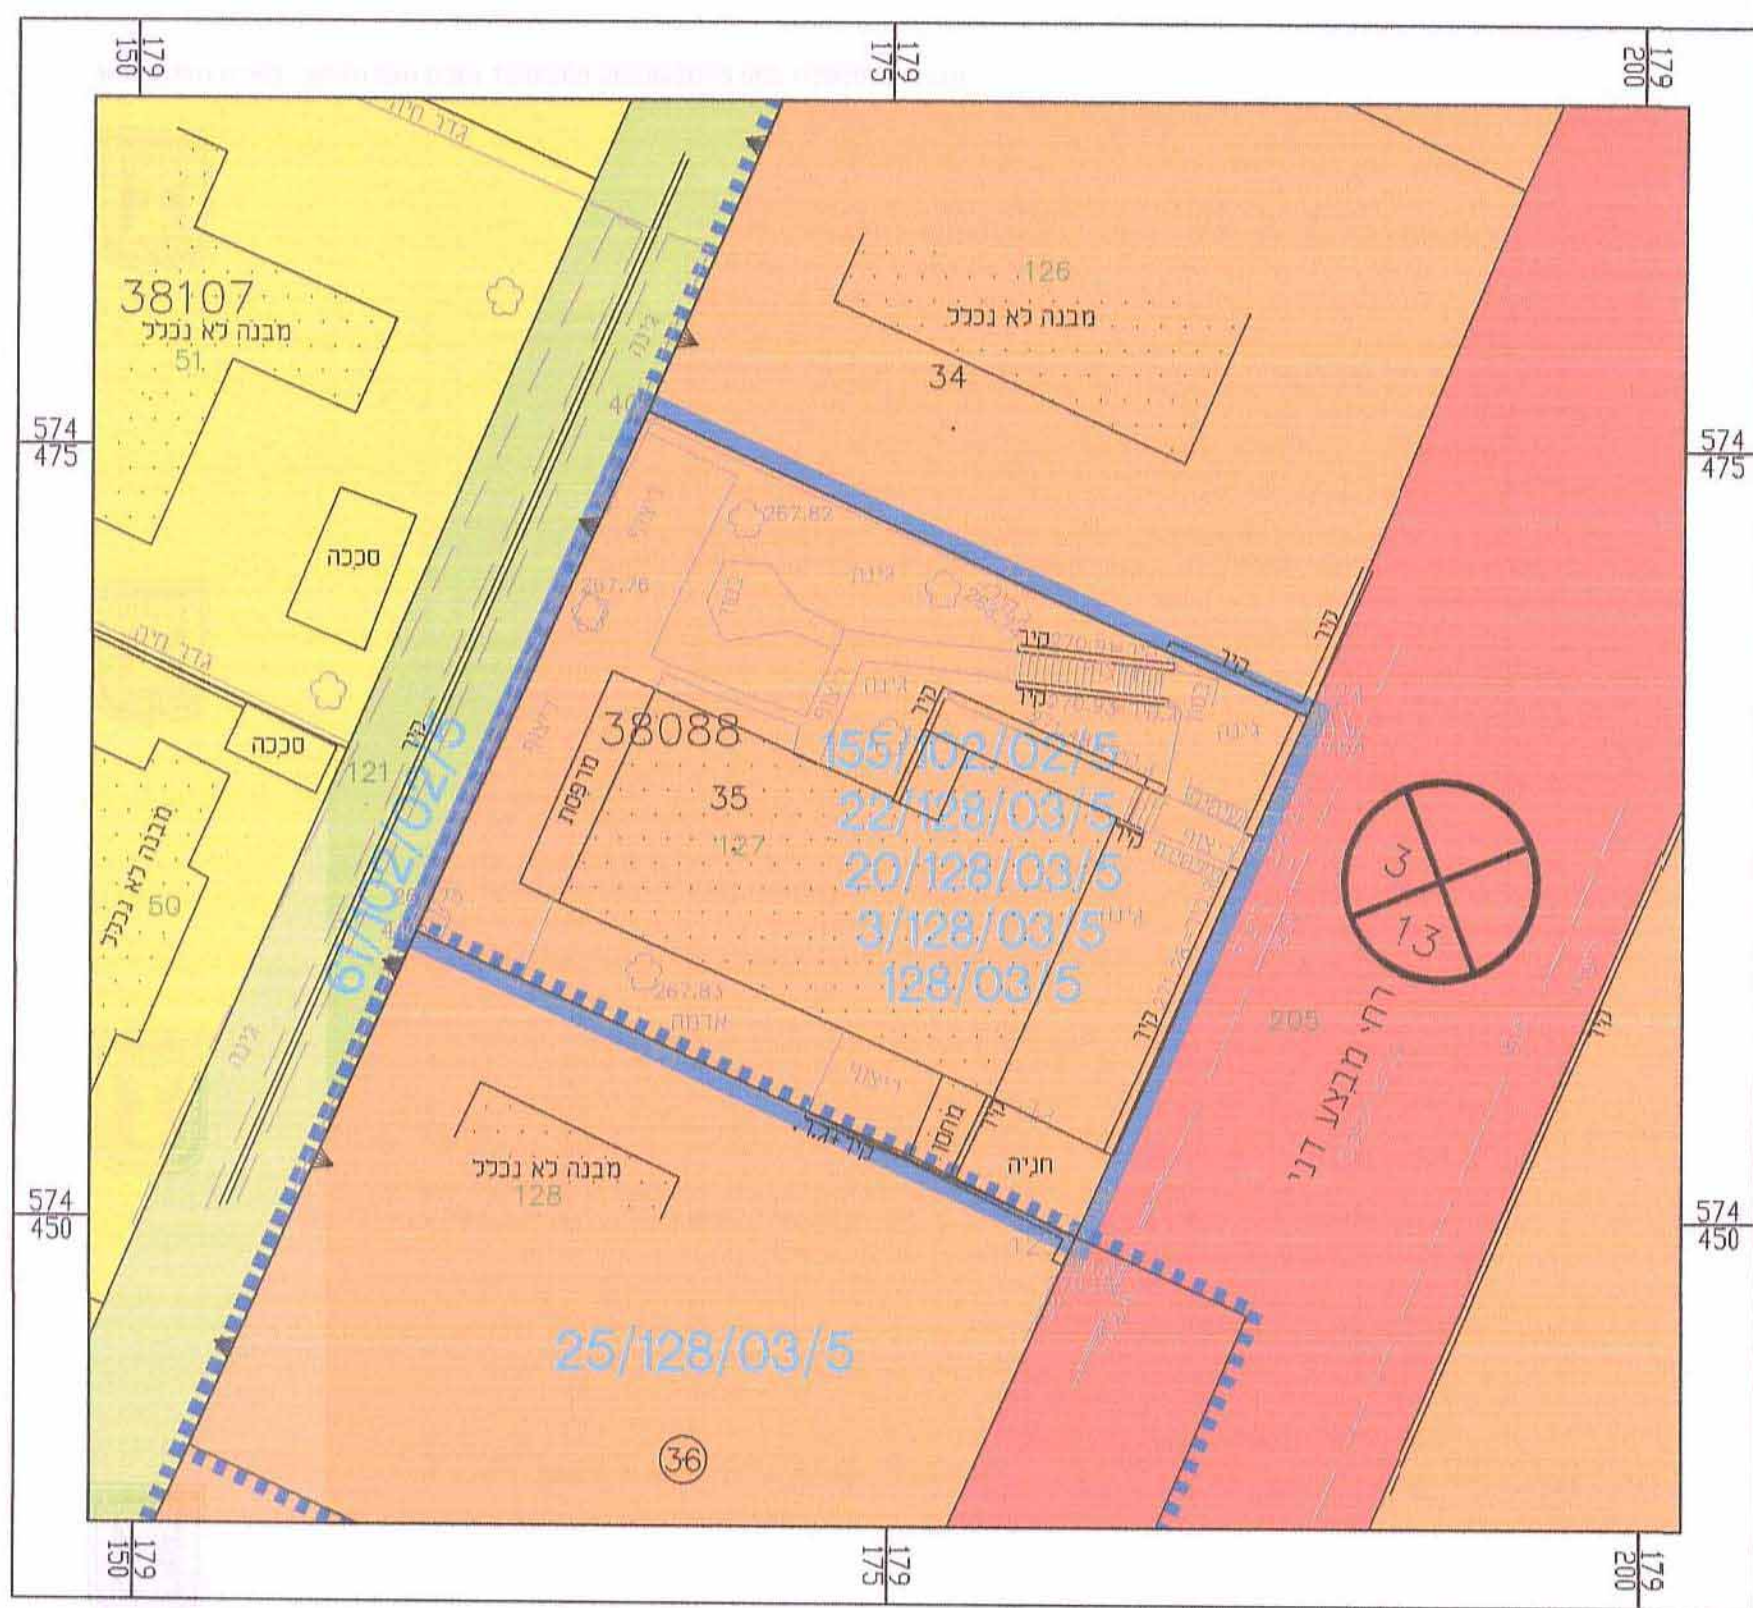


- מקרא מצב מאושר:**
- גבול תכנית
 - - - - גבול תכנית מאושרת
 - 128/03/5 מס' תכנית מאושרת
 - 35 מס' מגרש
 - (36) מס' מגרש לפי חכ"מ מס' 25/128/03/5
 - 127 מס' חלקה
 - 38088 גבול חלקה
 - ▲ מס' גוש
 - ▲ גבול גוש
 - מגורים בצפיפות נמוכה
 - אזור מגורים א' (י"ט שטח פרט מותר)
 - דרכים ודחיתות (י"ט שטח פרט מותר)
 - שצי"פ (י"ט שטח פרט מותר)
 - מבנה קיים
 - רוחב הדרך
 - מס' הדרך
 - קווי בניין


מצב מאושר	
מס' 605-0290973	
מגורים במגרש מס' 35, ברחוב מבצע דני 44, ב"ש	
נספח לתכנית גליון 1 מתוך 1	
תחולה	רקע
תיאור	
תאריך עריכת הנספח	20.08.2015
רשימת התרשימים	קו"מ
מצב מאושר	1:500
תרשים סביבה	1:2,500
תרשים התמצאות	1:10,000
שם תרשים	-
שמות רחתימות:	
עורך הנספח	שם: אדריכל שלמה עמית תאגיד: שם התאגיד
חתימה:	[Signature]

605-0290973
20165008
07.04.16

מצב מאושר קו"מ 1:250

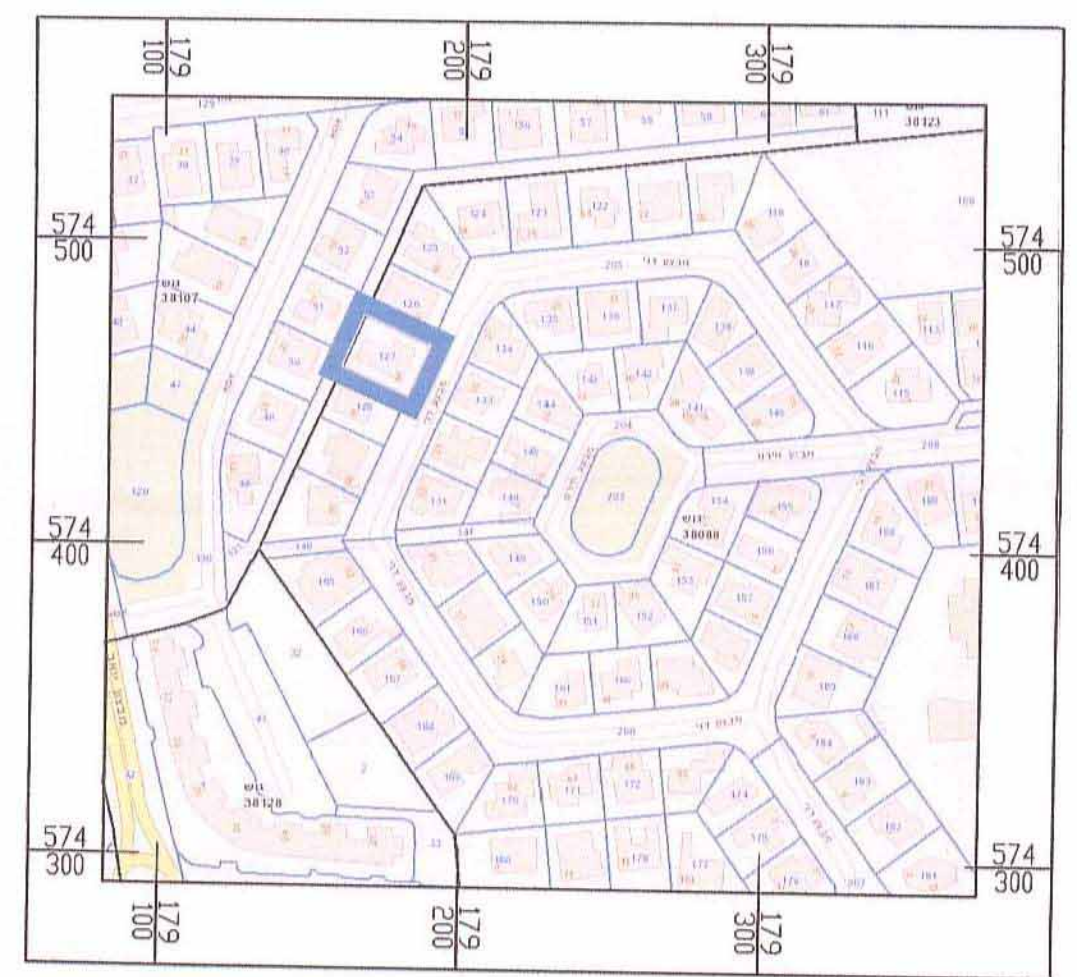

תרשים סביבה קו"מ 1:2,500

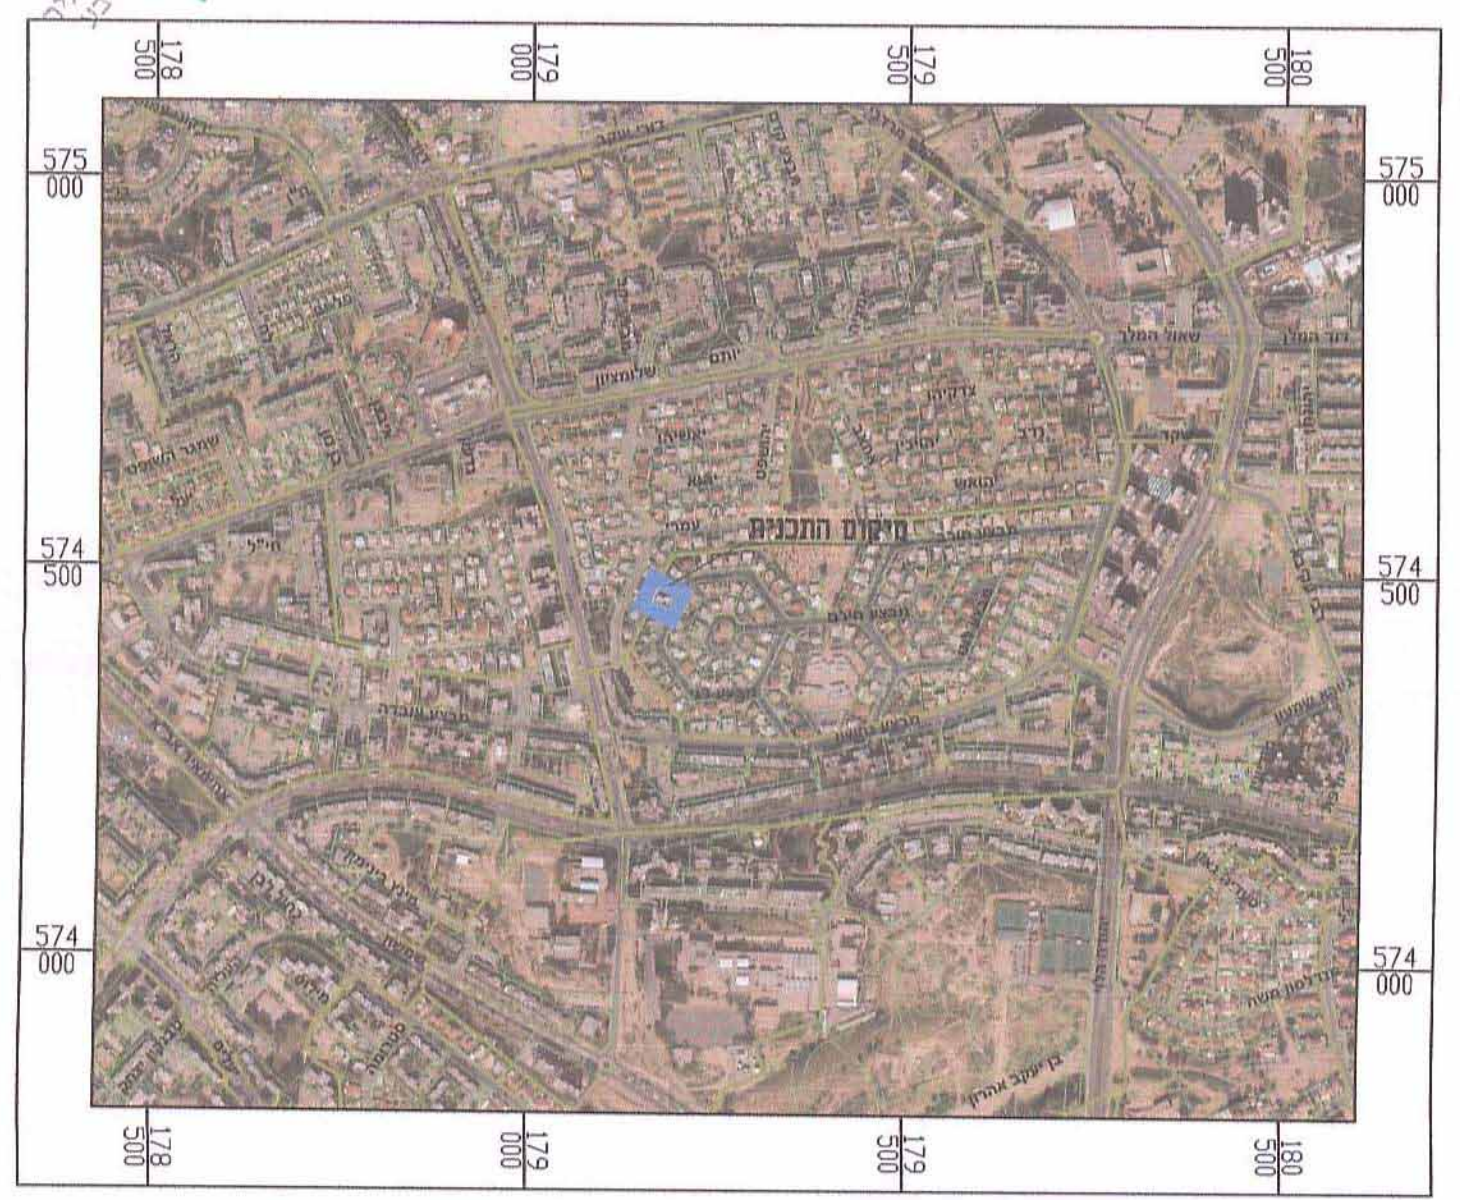

תרשים התמצאות קו"מ 1:10,000