

מצב מאושר

מס' 651-0301119


משק 35 - כפר מימון

נספח לתכנית גליון 1 מתוך 1	
תחולה	רקע
תיאור	
תאריך עריכת הנספח	01.03.2015
רשימת התרשימים	קנ"מ
מצב מאושר	1500
תרשים סביבה	110.000
תרשים התמצאות	150.000
שם תרשים	-


שמות וזחתימות:	
שם:	אדריכל שלמה עמית
תאריך:	שם התאגיד

מבצע חורב 82 באר-שבע
08-6413073 סל: 84450
מ.ר. 05246 אדריכל

הועדה המקומית לתכנון ובניה "נגב מערב"
התשריט תואם תכנית מס' 651-0301119
7271
אשר פורסמה לפתן תוקף ב.י.פ.
מיום 24.5.2016
הועדה המקומית ביטיבתה מספר 201605
מיום 3.4.2016 אישרה את התשריט.
ע"ר הועדה

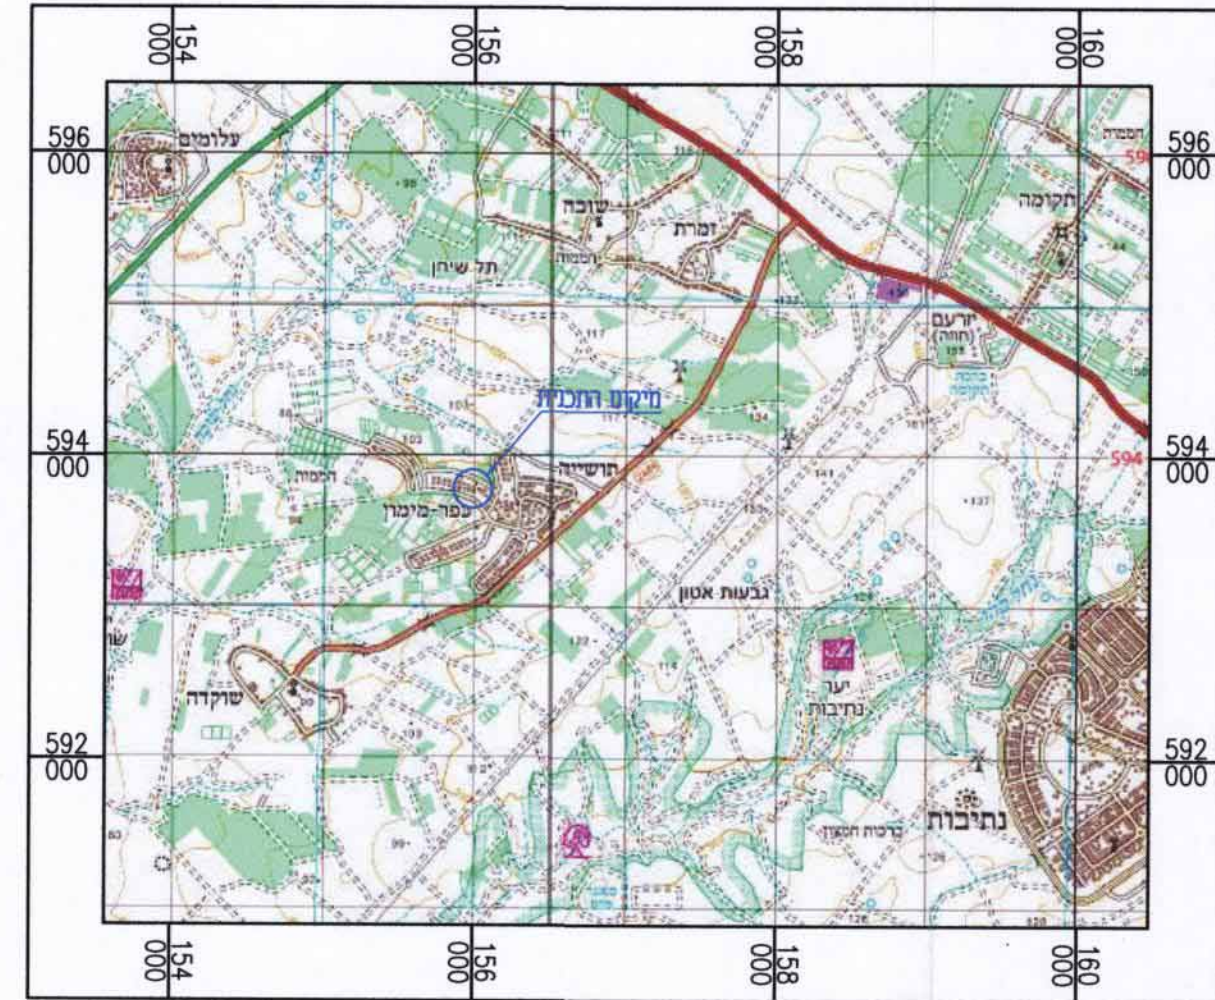


תרשים התמצאות קנ"מ 1:50,000

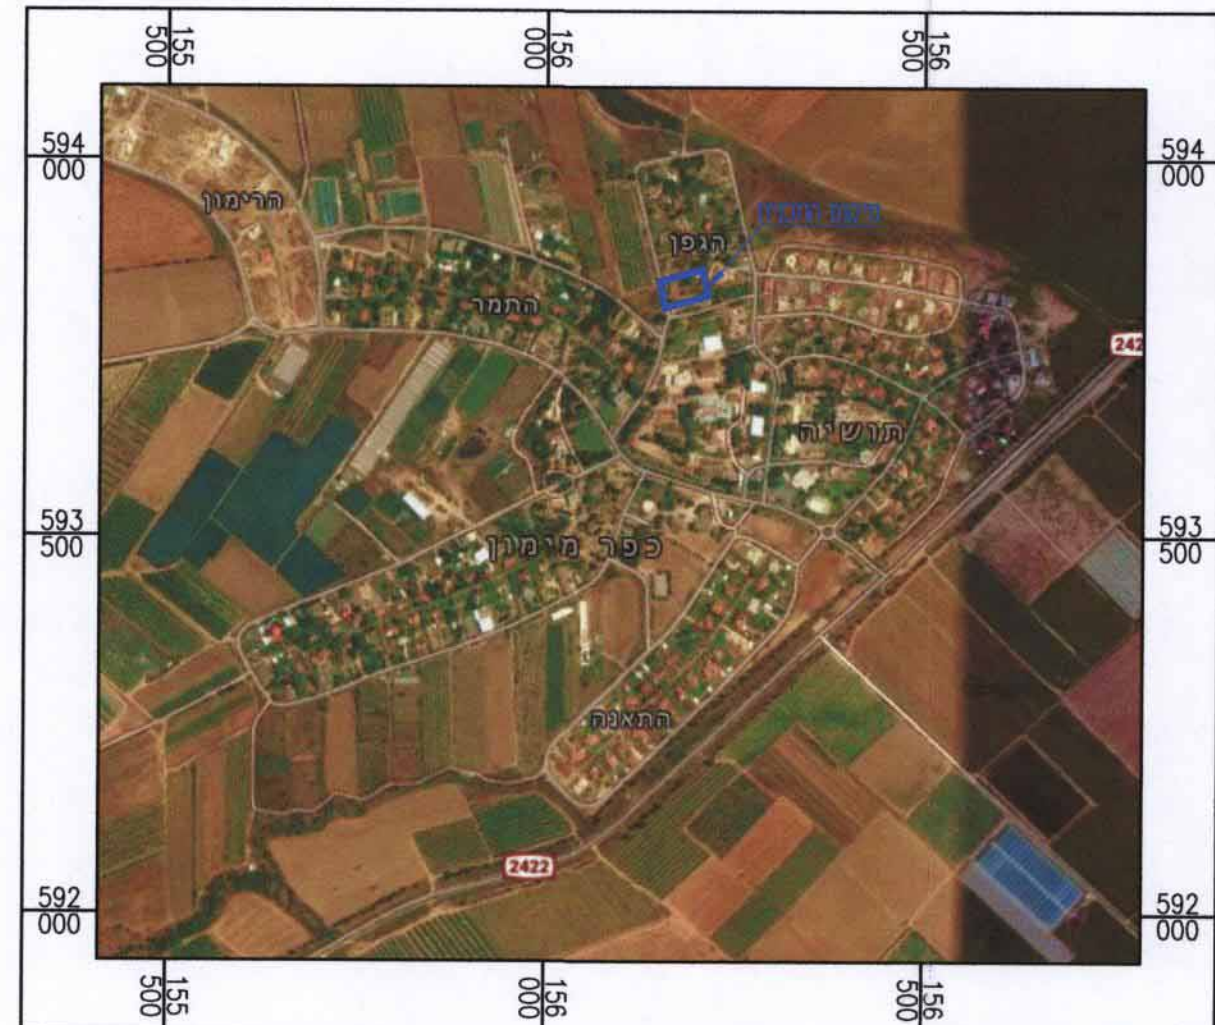

תרשים סביבה קנ"מ 1:10,000

מקרא מצב מאושר:

- גבול התכנית
- מס' תכנית מאושרת
- 35 מס' מגרש גבול מגרש
- 35 מס' חלקה גבול חלקה
- מס' גוש
- מגורים ביישוב זקלאי
- כביש ארצי או אזורי
- פרטי פתוח
- X מס' הדרך
- X קווי בניין
- X רוחב הדרך

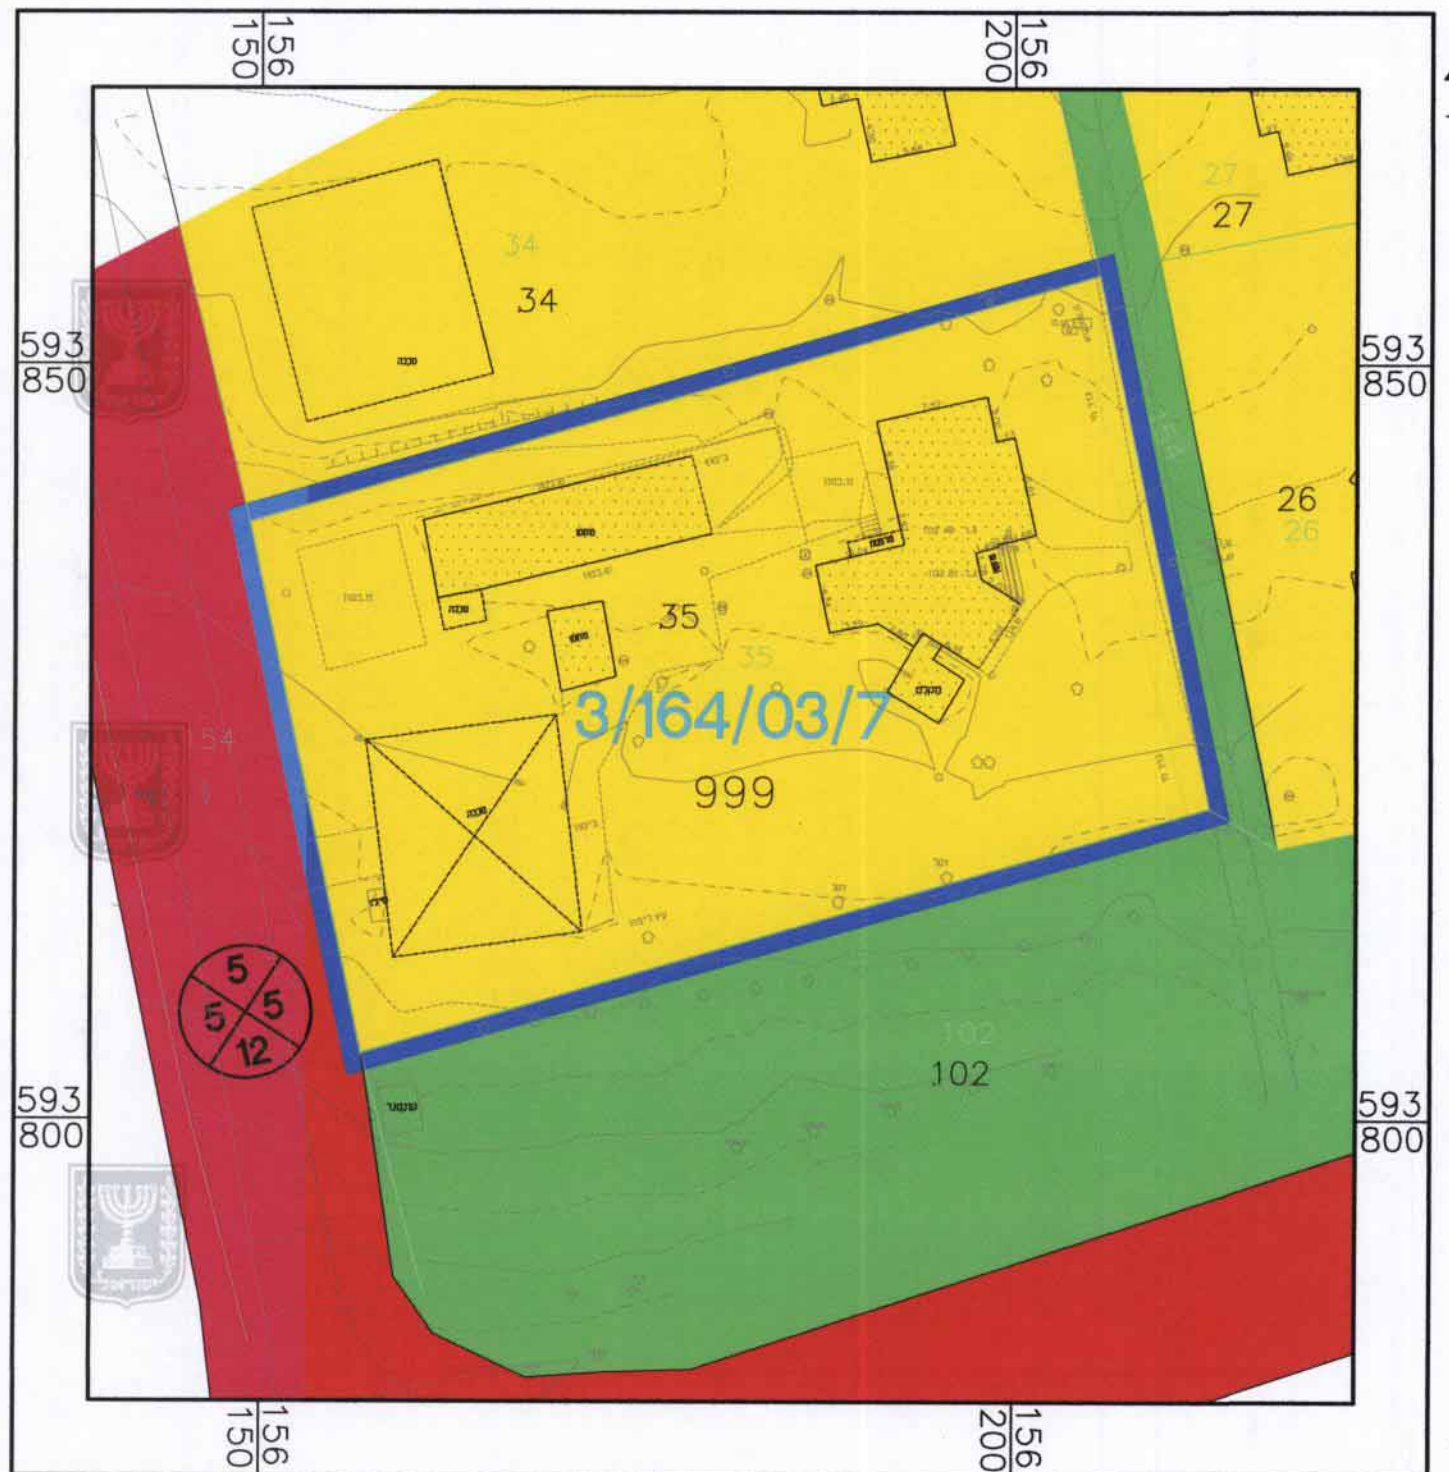

מצב מאושר קנ"מ 1:500