




מקרא

<p> מסחר ותעסוקה דרך מאשרת אתר עתיקות/אתר הסטורי קו-בנין חזית עם הוראות מיוחדות מידות </p>	<p> 1:250 1:600 1:1500 </p>
---	--

תרשים התמצאות - קנ"מ 1:6000

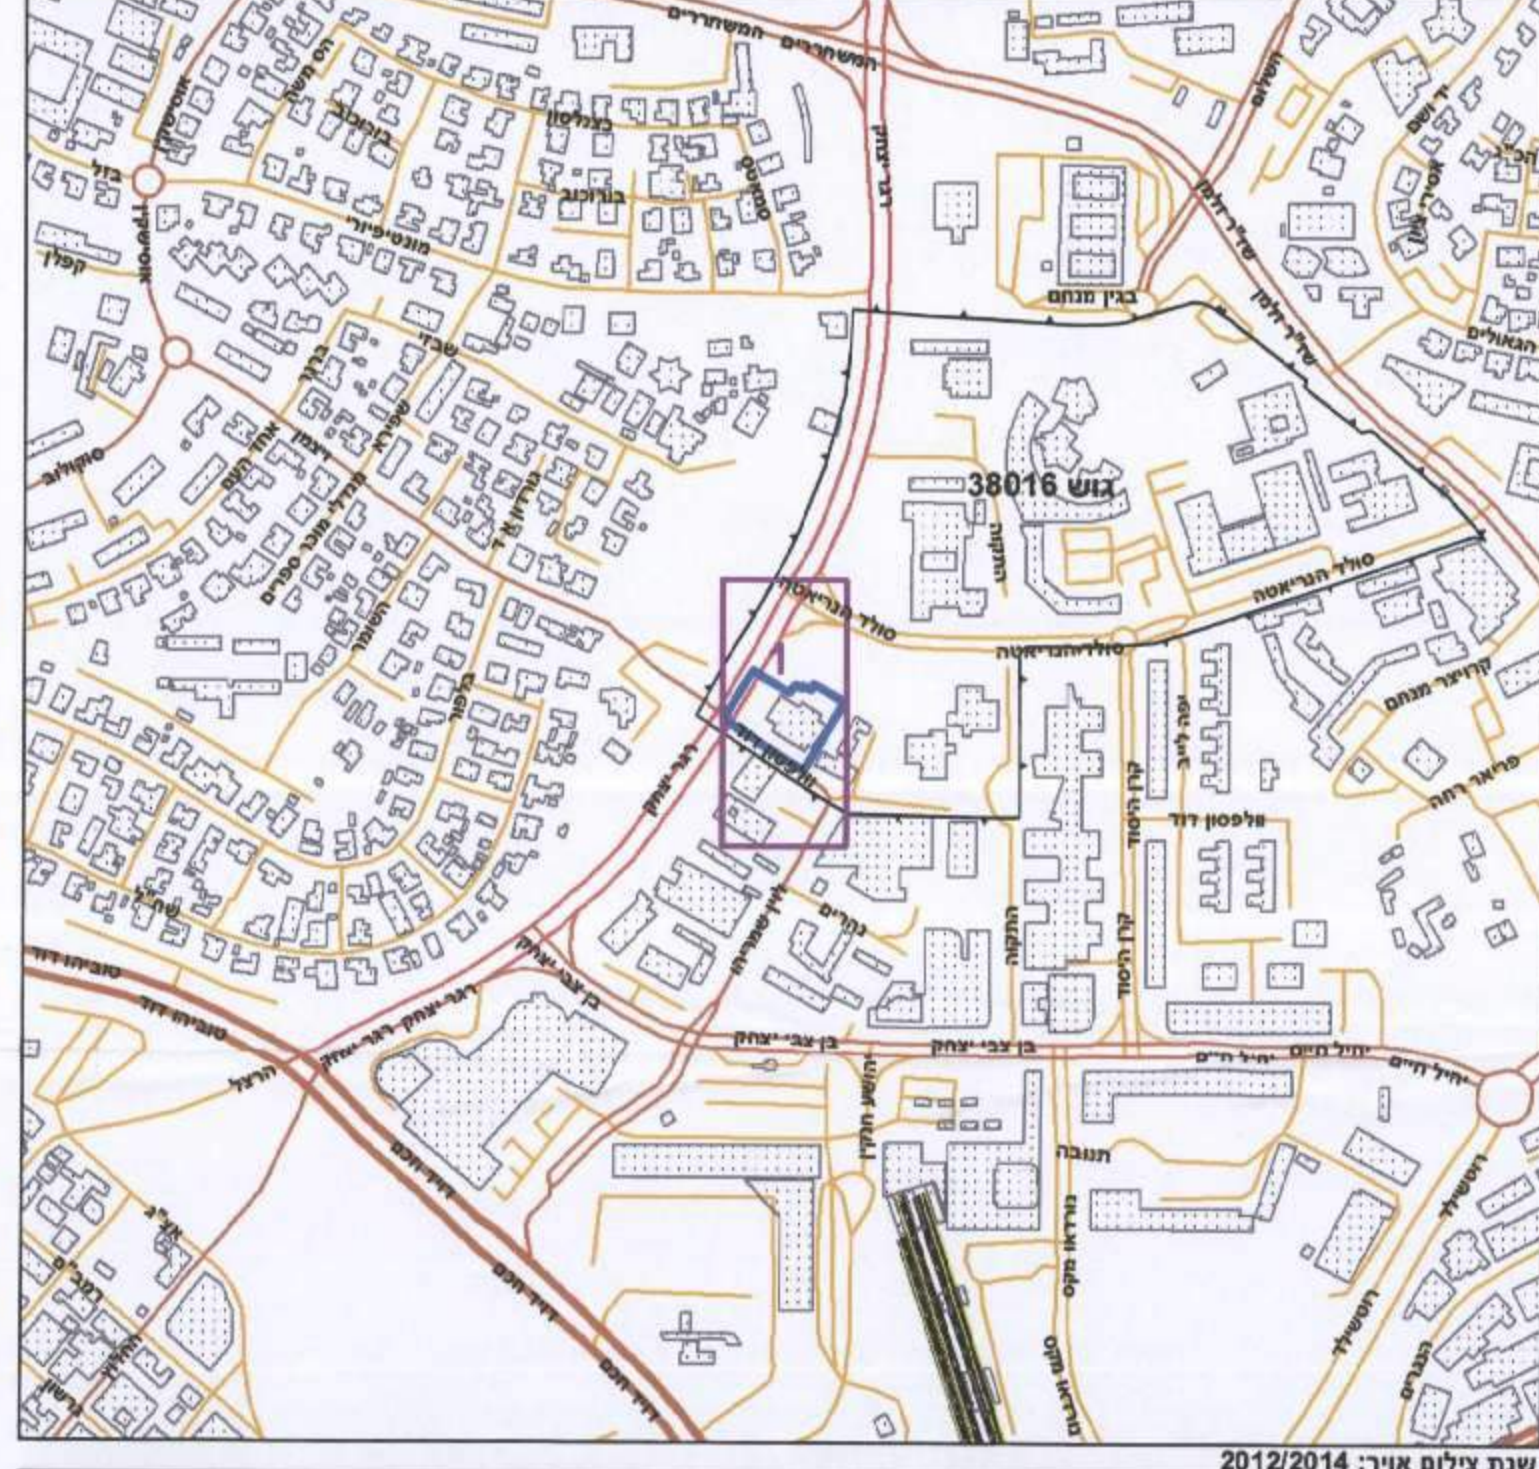

תרשים סביבה - קנ"מ 1:1500



אשורת
 חוק התכנון והבנייה, התשכ"ה - 1965
 תכנית מפורטת

מס' 605-0200212

בית הנשיאים - באר שבע

תשריט מצב מוצע	גיליון 1 מתוך 1
מחוז	דרום
מרחב תכנון מקומי	באר שבע
רשות מקומית	באר שבע
ישוב	
תכנית בסמכות	מחוזית
איחוד וחלוקה	ללא איחוד וחלוקה
היתרים או הרשאות	תכנית שמכוחה ניתן להוציא היתרים או הרשאות
מונה תדפיס התשריט	13
מועד הפקה	08/02/2016
שלב	מילוי תנאים להפקה
שטח התכנית	2.3 דונם
אישורים	קנה מידה 1:250

שמות*

מגיש התכנית	תאגיד: ל.א. שמשון נכסים בע"מ
עורך ראשי	רמי מרש תאגיד:

בעלי עניין בקרקע*

בעלים	ראובן אוחיון
בעלים	תאגיד: אבי איטל
בעלים	תאגיד: יוסף איראלי
בעלים	תאגיד: נוה בן אליהו
בעלים	תאגיד: איתן בן צבי
בעלים	תאגיד: רון בן צבי
בעלים	תאגיד: הנהגות זילברשמידט
בעלים	תאגיד: יעקוב זילברשמידט
בעלים	תאגיד: יצחק זילברשמידט
בעלים	תאגיד: זאב זרזי
בעלים	תאגיד: יוכבד זרזי
בעלים	תאגיד: יוכבד זרזי

טבלת גושים וחלקות*

מספר גוש	חלק/כל הגוש	מספר חלקות בשלמותן	מספר חלקות בחלקיתן
38016	חלק	101,200	23-24

* הרשימה המלאה מפורטת בהוראות התכנית / בהודעה שפורסמה בעיתונות וברשומות

הריני מצהיר בזאת כי המפה הטופוגרפית/המצבית המהווה רקע לתכנית זו, נערכה על ידי ביום 23/11/15 והיא הוכנה לפי הוראות נוהל מב"ת ובהתאם להוראות החוק ולתקנות המודדים שבתוקף. דיוק הקו הכחול והקדסטר:

קו כחול (בלבד) ברמה אנליטית

אזוט ארומנה 406

שם המודד: מספר רשיון: 914/16 תאריך: 01/12/16