

תוכנית מס' 605-0223081

מגורים במגרש מס' B1230
ברחי אברהם ברוידס 20, שכי נווה
מנחם ב"ש.

תוכנית מפורטת

מצב מאושר

שכת התכנון המחויבת
מחזוריים
03-07-2016
נתקבל

סוג איחוד וחלוקה בהסכמת הבעלים	סמכות ראשית	היתרים והרשאות
מחזור	ועדה מחוזית	כניית שניתן סכחה להוציא היתרים והרשאות

מחזור : דרום
מרחב תכנון מקומי : באר שבע
רשות מקומית : באר שבע
ישוב : באר שבע
שטח התכנית : 0.711 ד'
קנה מידה : 1:250

בובליק (גי'אנה) לאה
עמ'ל מולד
מ רשון מוד

גושים וחלקות בתכנית:

גוש	סוג הגוש	חלקות בשלמותן	חלקי חלקות
38382	מוסדר	35	77

חתימת מודד

חותמות מוסד התכנון :

מנהל מינהל התכנון
יחיד הועדה המחוזית
605-0223081
אישור תכנון
ביום 06/06/16
לשם אישור
התוכנית נגובה טיפוס אישור שר
התכנית נגובה טיפוס אישור שר
מנהל מינהל התכנון

שלב: מתן חוקף


תאריך: 15.06.2016

מוסד	מוסד הרגב	מחוז	מחוז
רעננה	רעננה	רעננה	רעננה
054-5237655	054-5237655	054-5237655	054-5237655


הריני מצויר בזאת כי מדידת המפה הסופוגרפית/המצבית המוזהבת רגע לתוכנית זו, נערכה על ידי ביום: 28.06.2016 והיא הוכנה לפי הוראות נוהל מבאי"ת ובהתאם להוראות החוק ולתקנות המודדים שבתוקף. דיוק המדידה והקדמתי: מדידה גרפית/קו כחול (בלבד) ברמה אנליטית/מדידה אנליטית מלאה ברמת תצ"ר (כולל הקו הכחול).

בובליק (גי'אנה) לאה
עמ'ל מולד
מ רשון מוד
29.06.2016
תאריך

מצב מאושר
מקרא

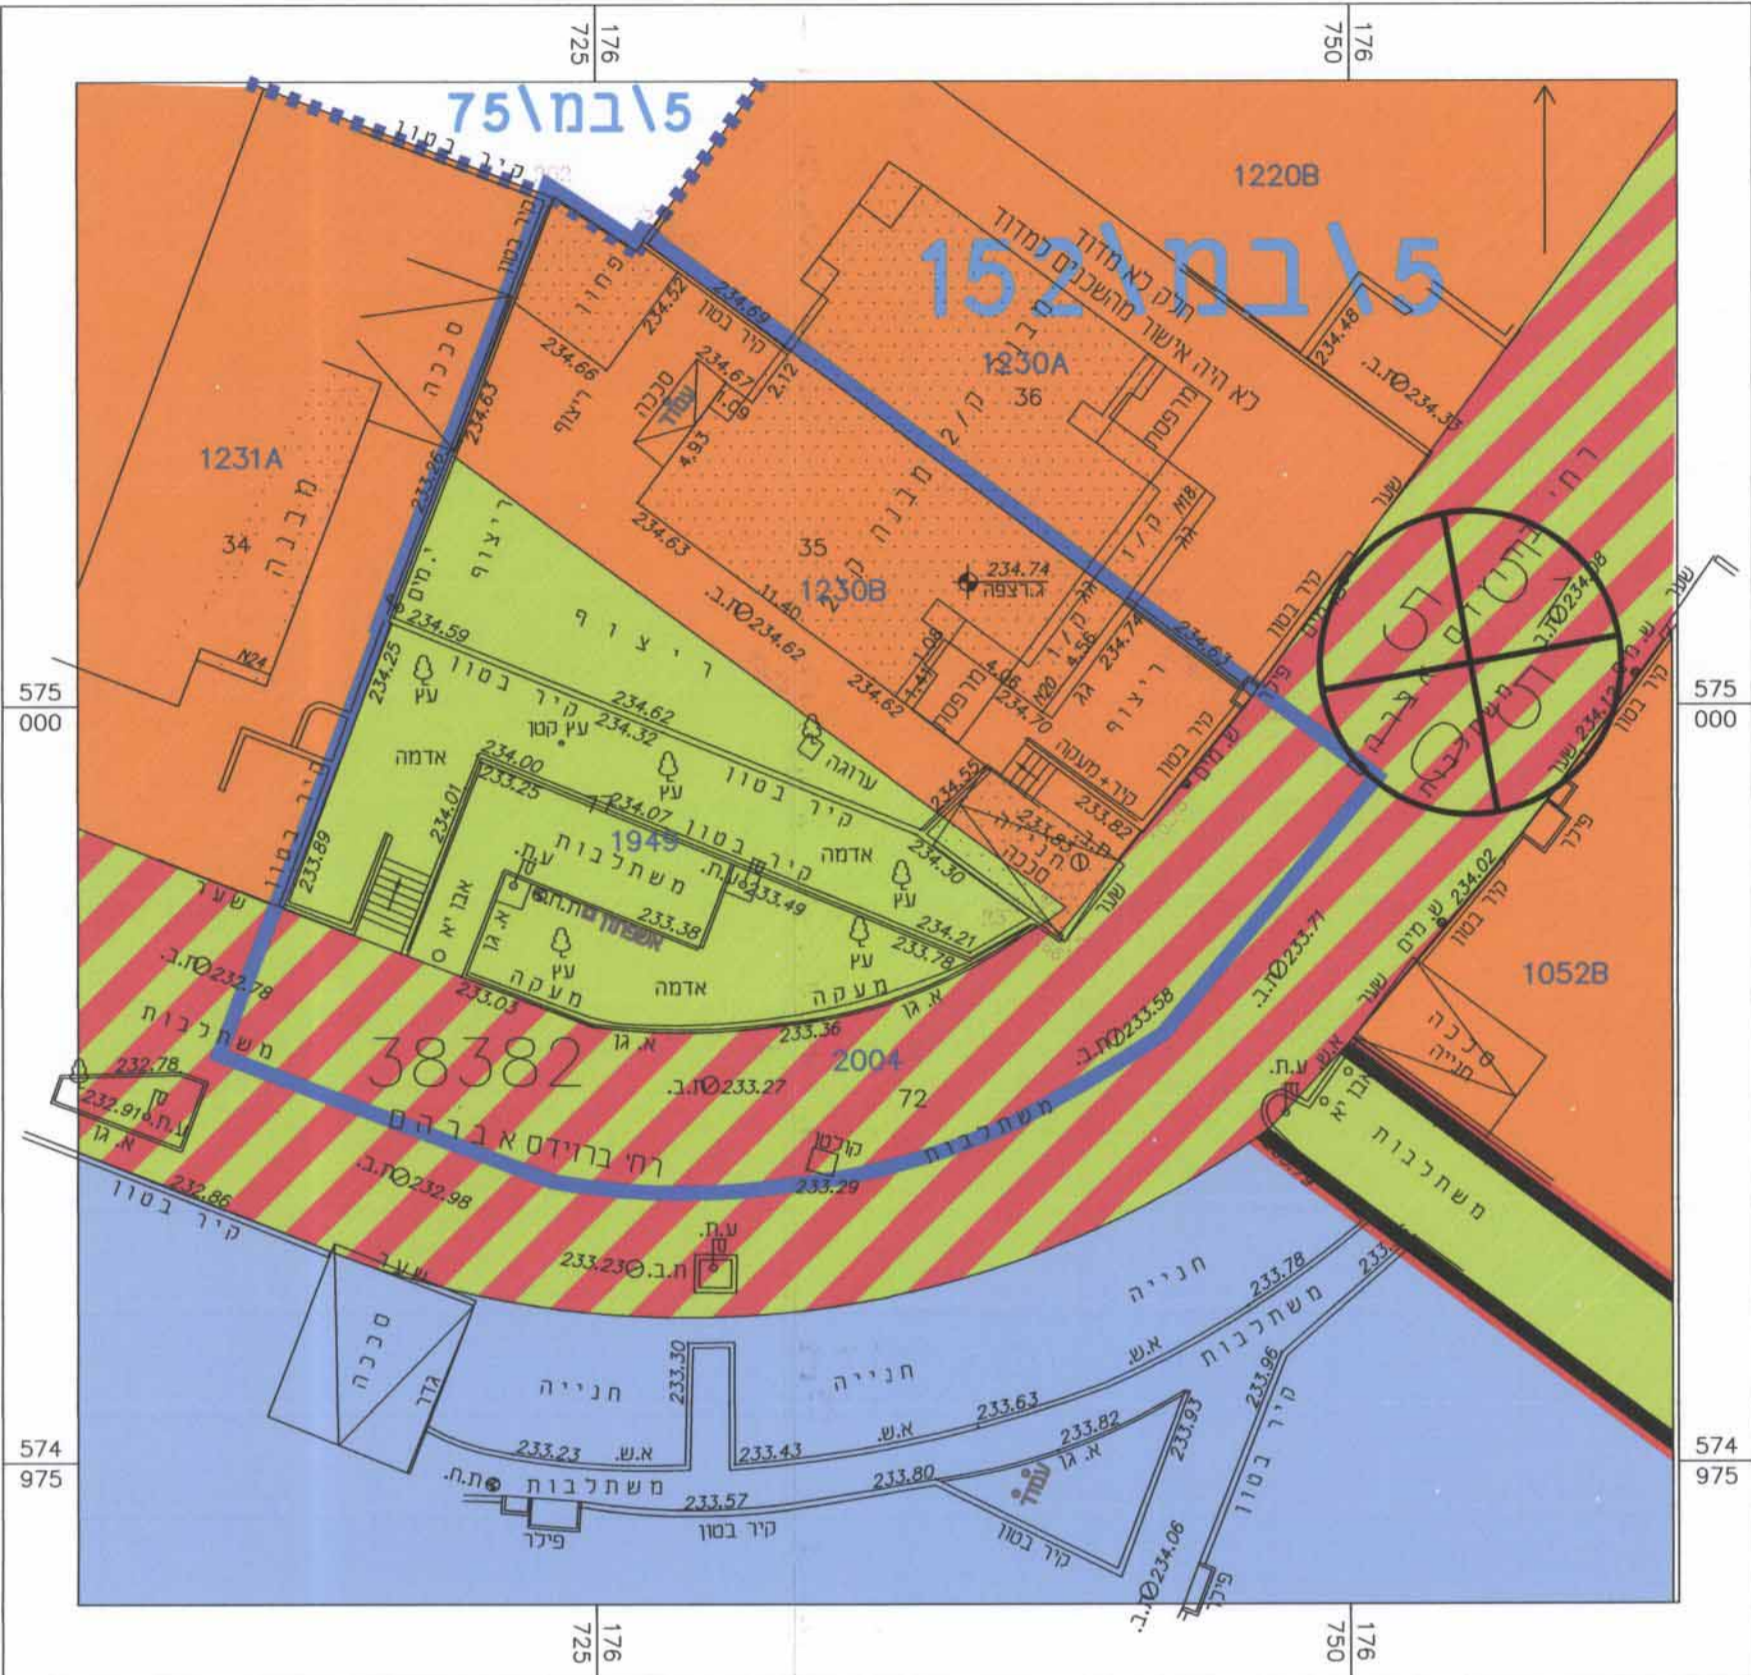

-  גבול תוכנית
-  גבול תוכנית מאושרת
-  שביל להולכי רגל
-  דרך משולבת
-  אזור מגורים אי
-  שטח ציבורי פתוח
-  אזור מגורים בי
-  מבנה קיים
-  גבול גוש
-  גבול חלקה
-  מספר חלקה
-  מספר מגרש
-  מספר גוש
-  מס' הדרך
-  קו בנין
-  רוחב הדרך

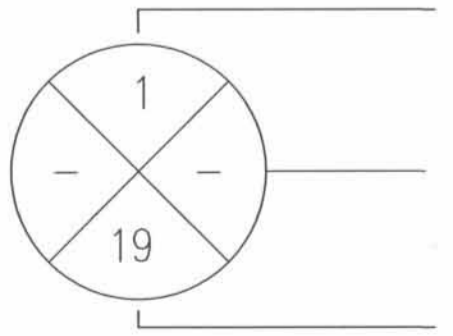

ייעוד קרקע שאינו לפי נוהל מבאי"ת

תרשים סביבה קרובה



תרשים התמצאות כללית
קנ"מ 1:5000

