

6059117-M

חוק התכנון והבנייה, התשכ"ה - 1965
תכנית מפורטת

מס' 605-0223081
"מגורים במגרש מס' B1230
ברח' אברהם ברוידס 20,
שכ' נווה מנחם, ב"ש"

תשריט מצב מוצע	גיליון 1 מתוך 1
מחוז	דרום
מרחב תכנון מקומי	באר שבע
רשות מקומית	באר שבע
ישוב	באר שבע
תכנית בסמכות	מחוזית
איחוד וחלוקה	איחוד ולא חלוקה בהסכמת כל הבעלים בכל החום התכנית/בחלק מתחום התכנית
היתרים או הרשאות	14 תכנית שמכוחה ניתן להוציא היתרים או הרשאות
מועד תדפיס התשריט	09/06/2016
מועד הפקה	10:13
שטח התכנית	0.711 דונם
	קנה מידה 1:250

שמות*

מגיש תכנית	אליהו קריאם תאגיד
מגיש תכנית	גאולה קריאם תאגיד
עורך ראשי	יצחק שפירא תאגיד: ליעד אדריכלים
יום	אליהו קריאם תאגיד
יום	גאולה קריאם תאגיד

בבעלות מדינה	תאגיד: רשות הפיתוח
חוכר	אליהו קריאם תאגיד
חוכר	גאולה קריאם תאגיד

בובליק (גיאמה) לאה
מקד מכרז
מס' 110

טבלת גושים וחלקות*

מספר גוש	חלק/כל הגוש	מספרי חלקות בשלמותן	מספרי חלקות בחלקייתן
38382	חלק	35,77	72

* הרשימה המלאה מפורטת בהוראות התכנית / בהודעה שפורסמה בעיתונות וברשומות

תרשים התמצאות 1:1500



שנת צילום אוויר: 2012/2014
גרסת מערכת 12.2015

מקרא

גבול התכנית	גוש 1234
גבול גוש	מספרו 5
גבול חלקה	מספרה
גבול חלקה ומספרה	

תא שטח ומספרו 1
מספר הדרך 1
קווי בנין 2
רחב הדרך 3
4

- דרך משולבת
- שטח ציבורי פתוח
- מגורים א
- דרך/מסילה לביטול
- מבנה להריסה
- קו-בנין
- ציר
- מידות
- עץ/עצים לשימור

ליעד אדריכלים
דריכל יצחק שפירא
מ.ר. 115443

אישורים

מינהל המנהל התכנון קייר הועדה המחוזית


מינהל המנהל התכנון - נווה מנחם - תשכ"ה - 1965
חוק התכנון והבנייה, תשכ"ה - 1965
605-0223081
אישור תכנית גושי
הועדה המחוזית לתכנון ולבניה תחליטה
ביום 06/06/16
לאשר את חותכנית
התכנית לא יקבעה סיגנון אישור שר
התכנית נקבעה טענה אישור שר

מנהל מינהל התכנון קייר הועדה המחוזית

הריני מצהיר בזאת כי המפה הטופוגרפית/המצבית המהווה רקע לתכנית זו, נערכה על ידי ביום 28.06.2016 והיא הוכנה לפי הוראות נוהל מב"ת ובהתאם להוראות החוק ולתקנות המודדים שבתוקף. דיוק הקו הכחול והקדסטר: מדידה אנליטית מלאה ברמת תצ'ר

1110
מספר רישון
29.06.2016
תאריך

בובליק (גיאמה) לאה
מקד מכרז
מס' 110

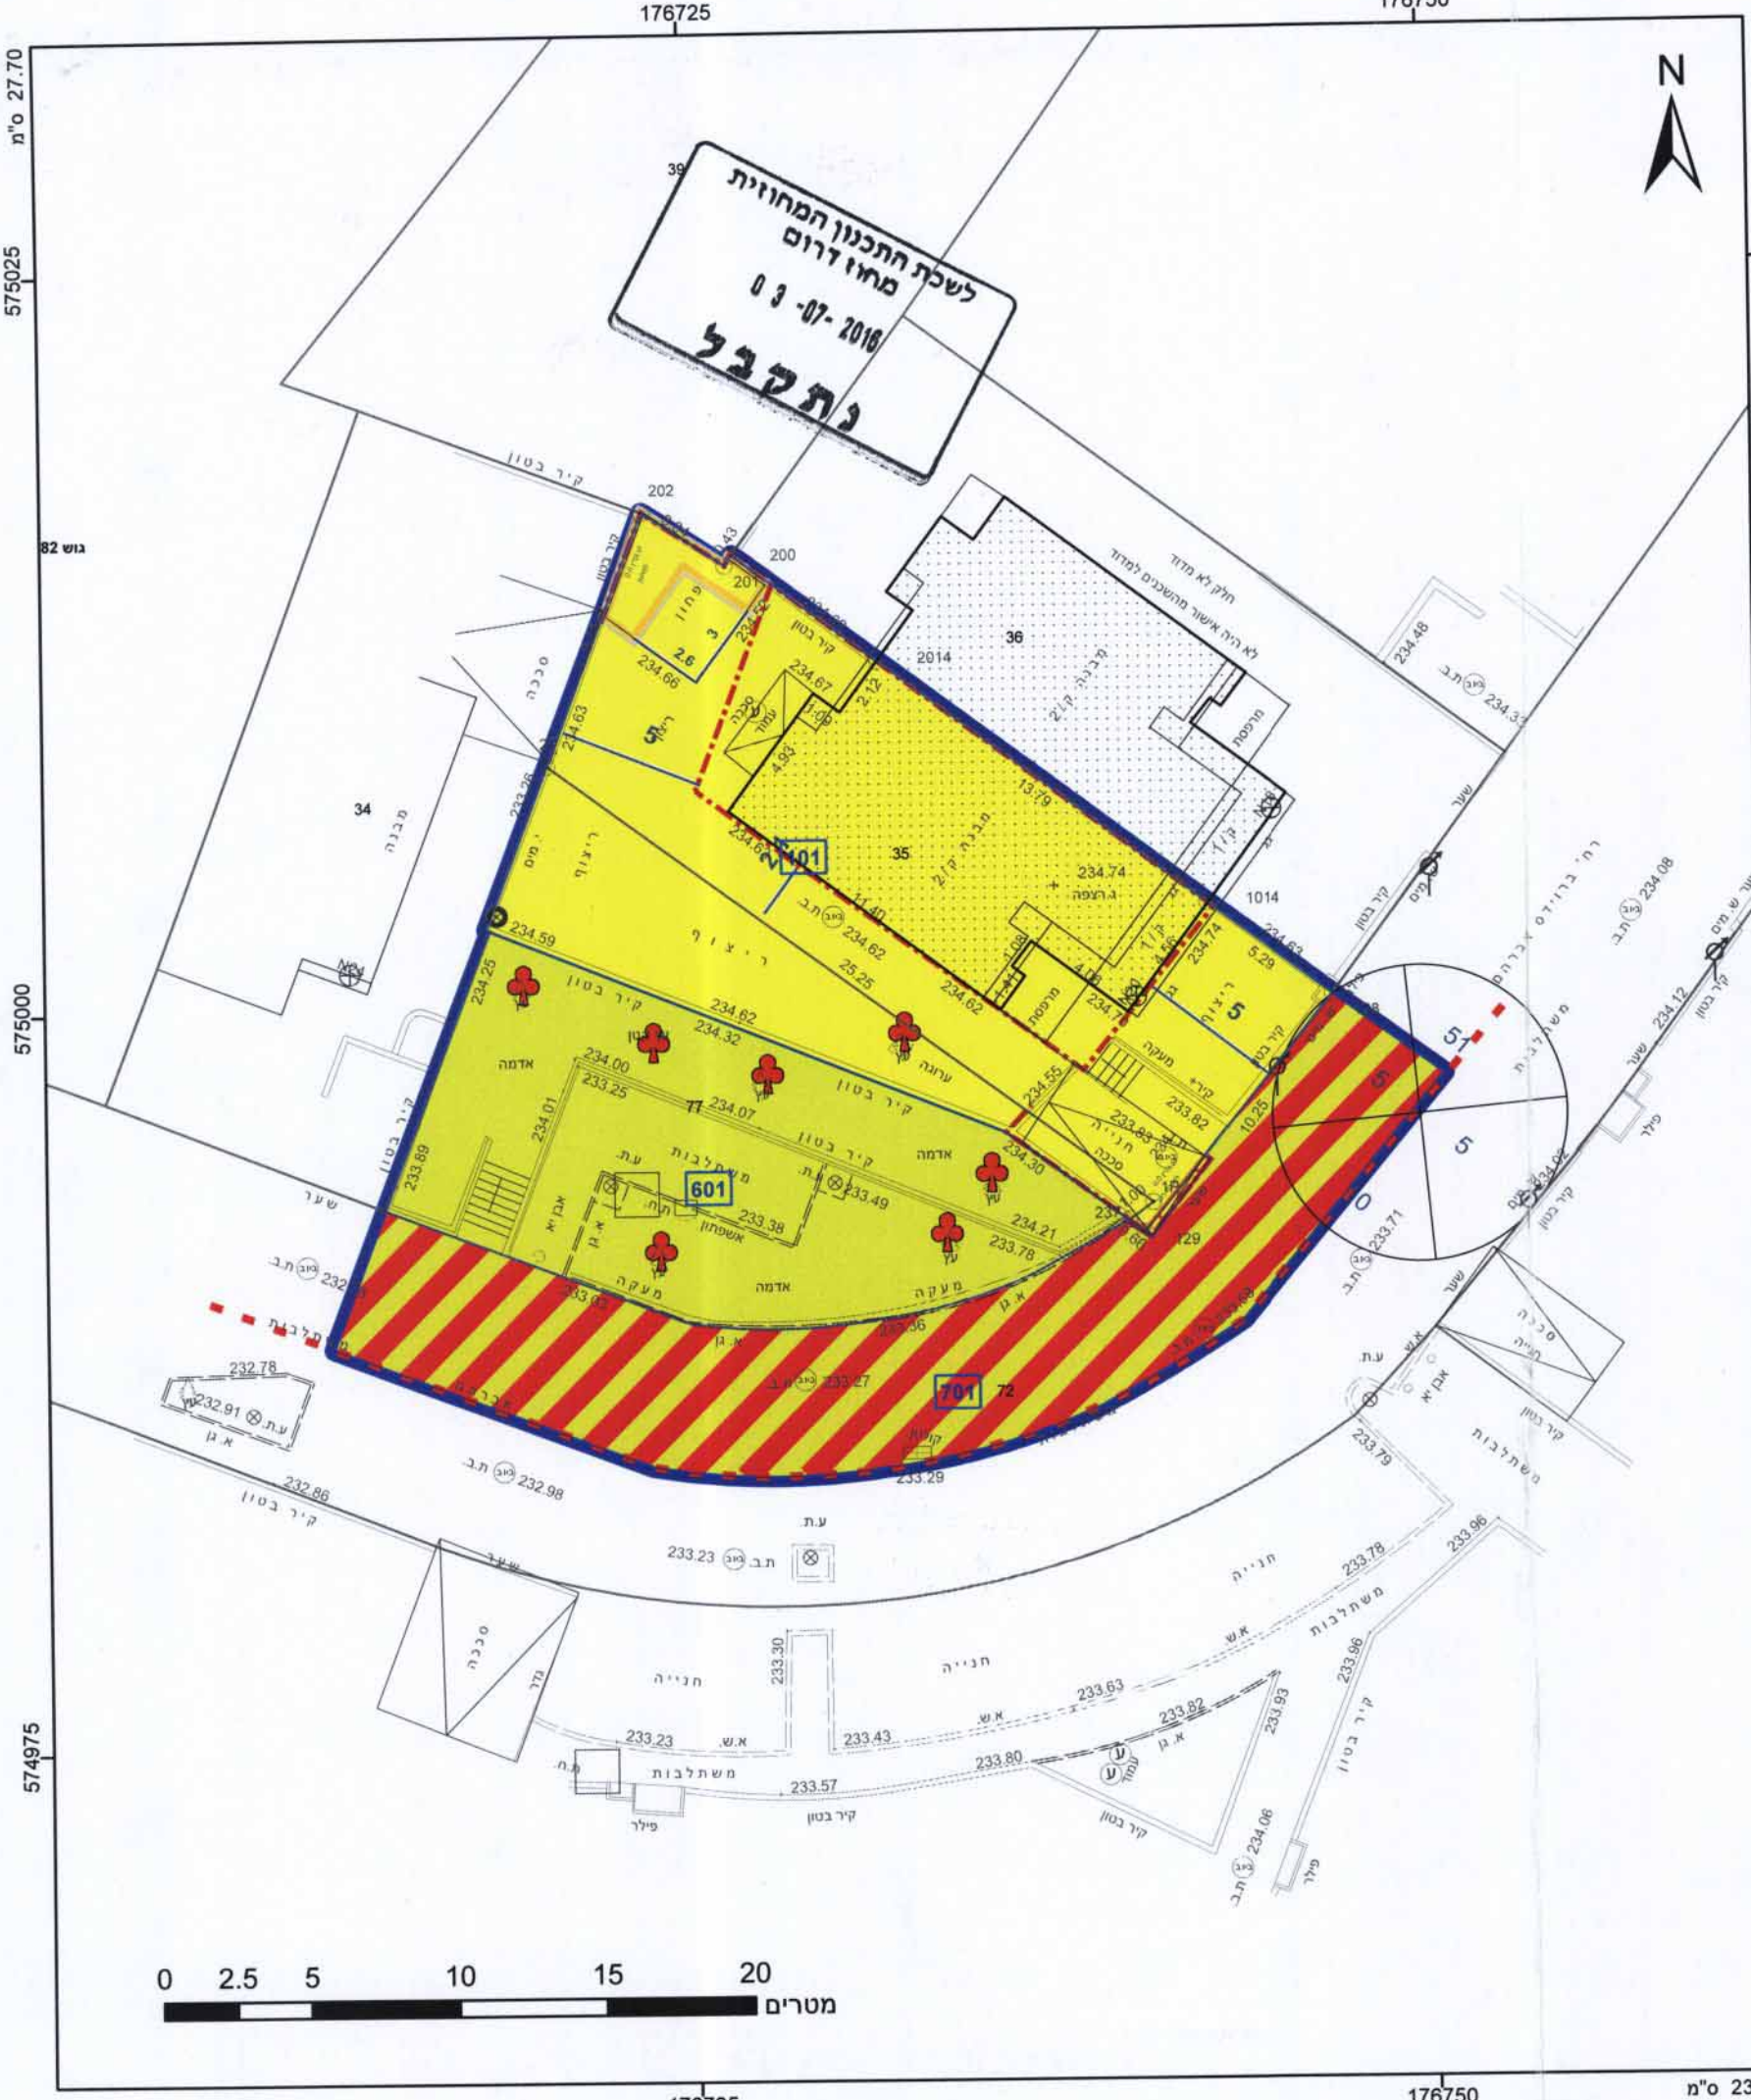

לשכת התכנון המחוזית
מחוז דרום
03-07-2016
נתקבל

575025
575000
574975

176750

176725

176750

176725

מ"ס 23.2