

609122-1K

**זوج התכנוון והבנייה, התשכ"ה-65
תכנית מפורטת**

ממס' 18-0186767 מגרש 103 שכונה 21

תקבלי תשריט מצב מאושע

מזהז : דר

מרחוב תכנון מקומי : רה

רָהַב : כְּלֹתֶת מִזְרָחֶת

רַהֲבָה :

תכנית בסמכות :

לא איזון תכנית שמכונה הוירוטרים אן	איזון וחולוגה היתרים או הרשאות
---	---

פטוח התכנית גנה מיז 1.1359 דונם

פטות וחותימות:

טנייש חתכנית

בעל הענין בקרען

אבו חרמה אסמעיל

אנו גאים ורדי
אנדרי בונוב מודג'יט בע"מ

	משרד השכלה ולימודים
טלפון: טלפון: טלפון:	טלפון: טלפון: טלפון:

מזהה

10. The following table shows the number of hours worked by 1000 workers in a certain industry.

חצורת חמודד


הרי מצריך בזאת כי מדיית המפה הוטב לפחות חצורת חמודד רגוע לתוכנית זו, נארכה עי' ביום 26 והיא הכתה לפני הוראות נול מבעודם. לעתים ג'חרותא החוזק ולחקעתה חמודדים שבחזקהך. דינין והע וכחון וואהנטר: מדיית 26 מילא נאכלה בראות תצייר (כג חזרו בכחון).

41600 13 2000
192.12 100
15357 100

**מקרה
מצב מואשם**

מגורים
דרך מאושרת
מבנה קיימ

מספר הדרכ
מידת קו בניין
רווח הדרכ
מספר מגרש לפי תב"ע

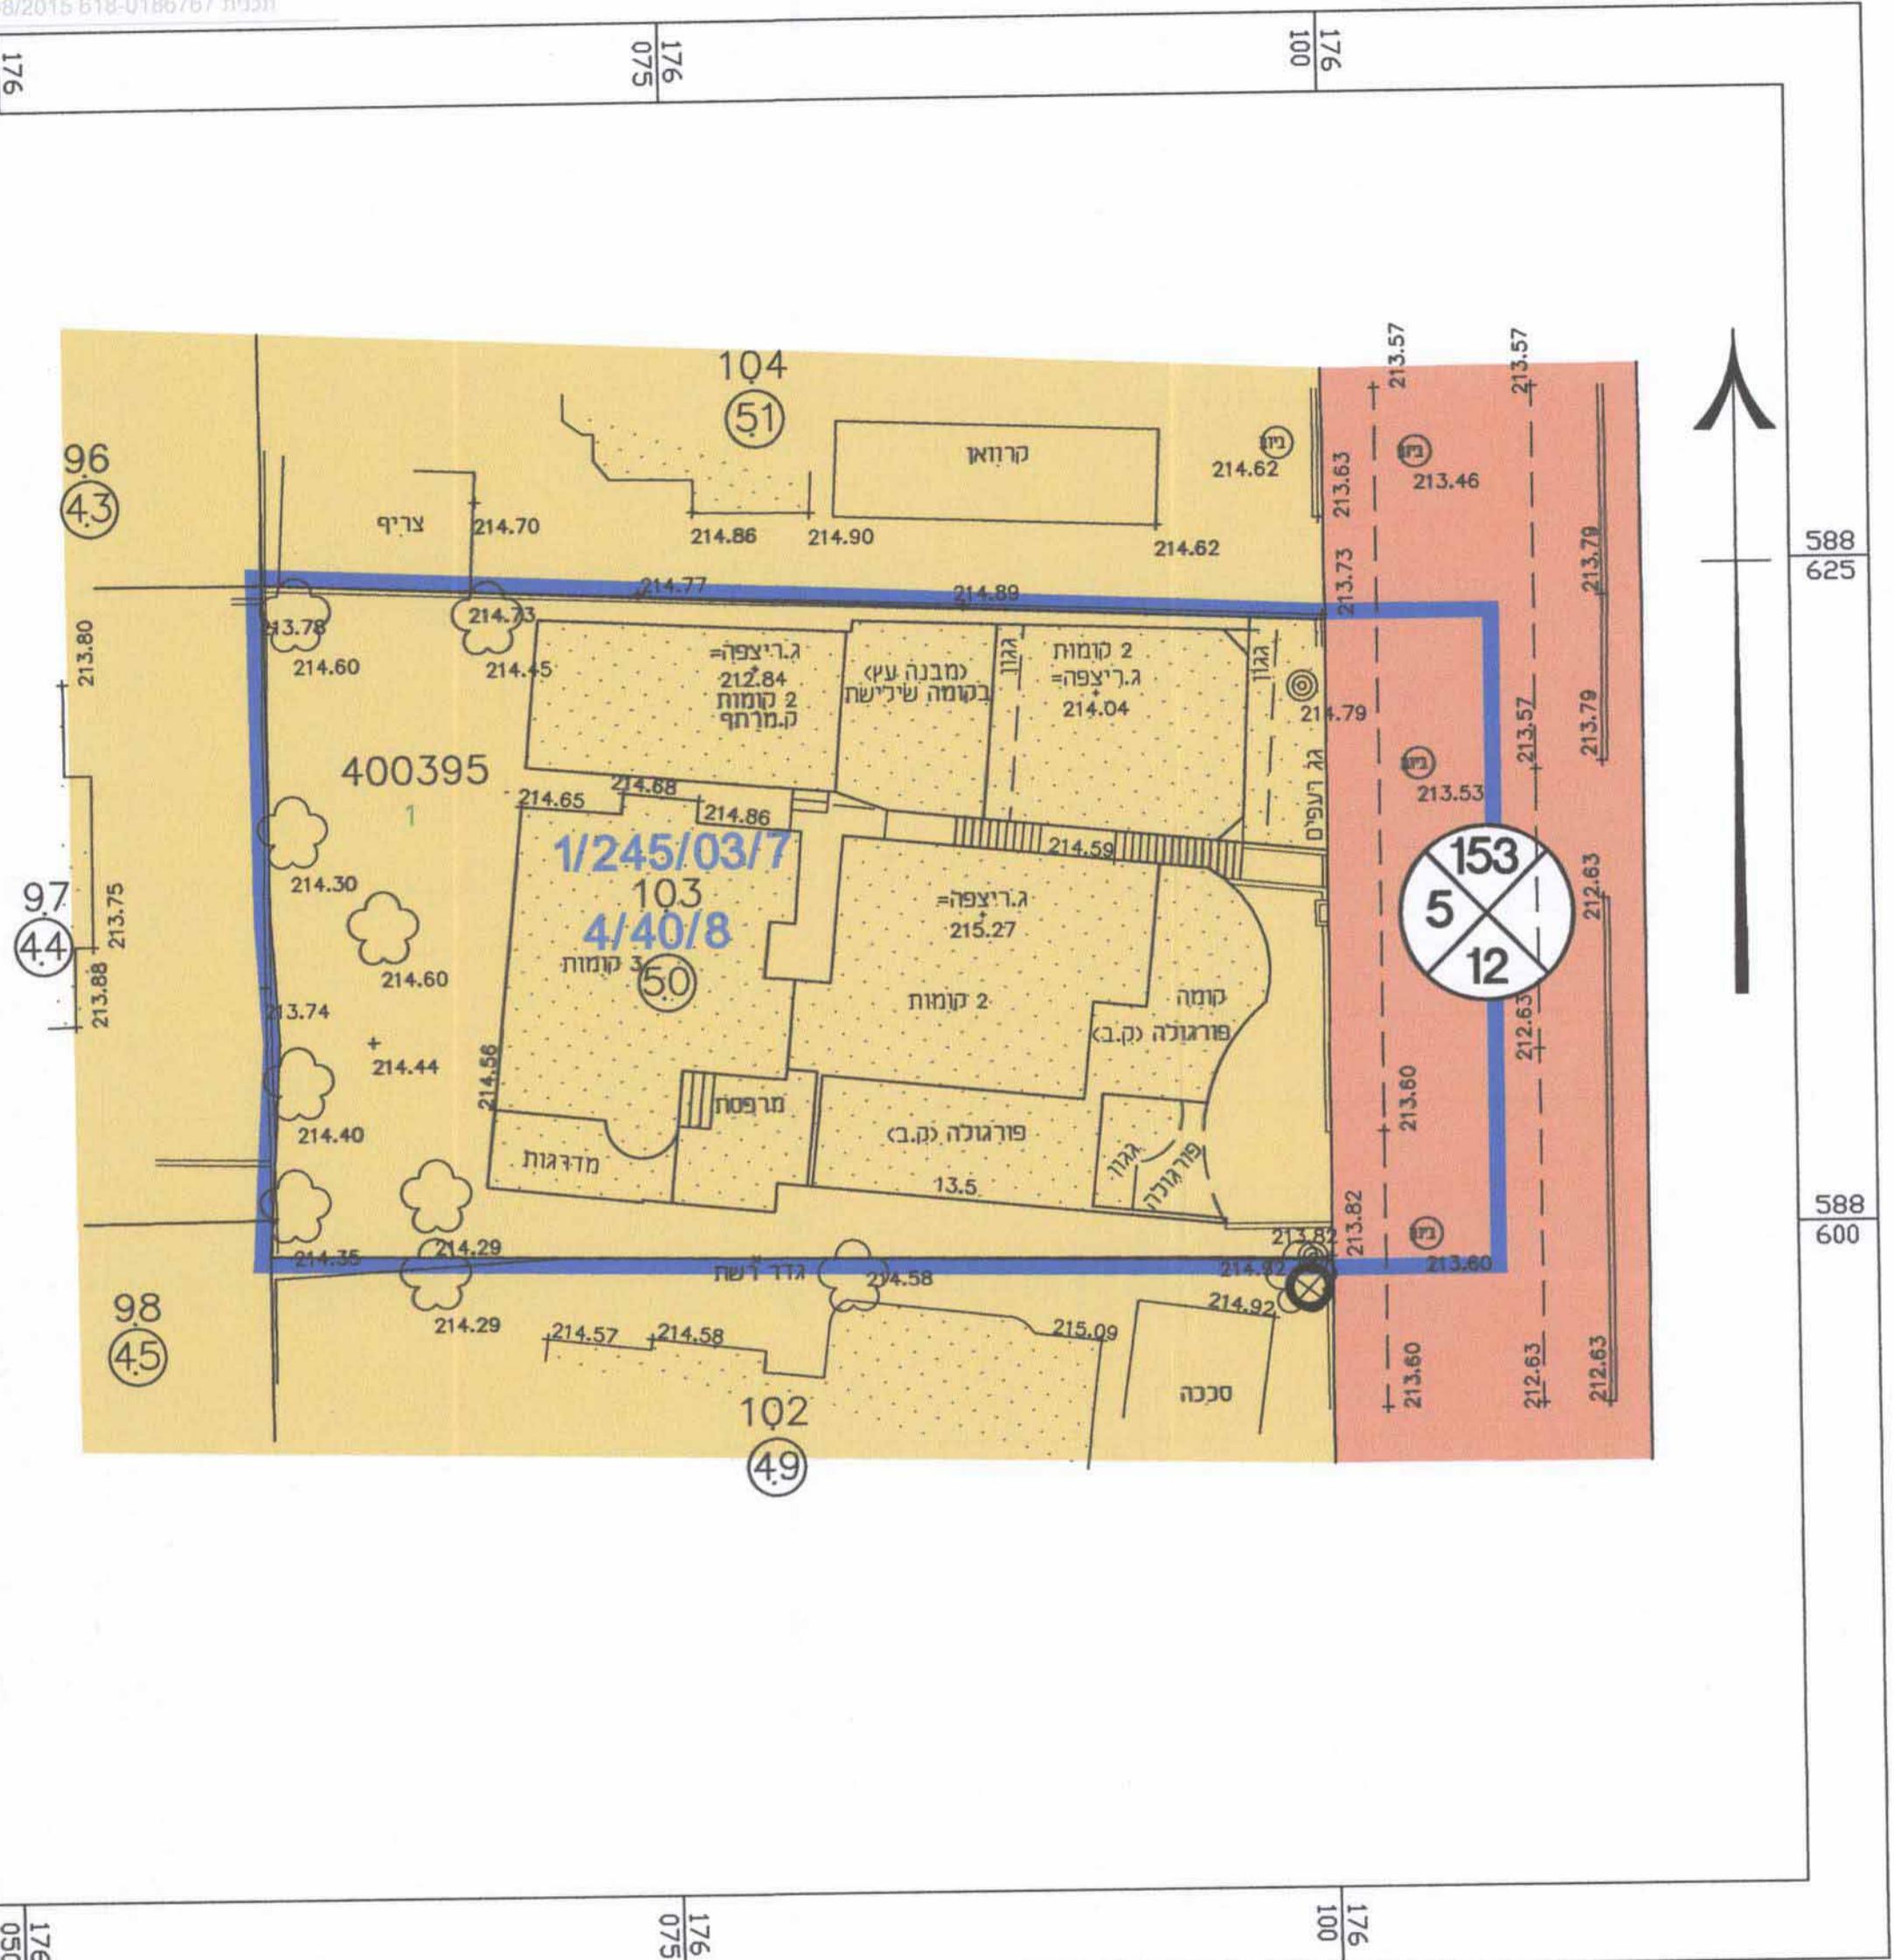

רכישת 16:05:18 13/08/2015 618-0186767

