

חוק התכנון והבנייה, התשכ"ה - 1965
תכנית מפורטת

מס' 602-0206318

בית פרטי במשעול דולב 5 -
מגרש 303 שכונת גנים ב' אילת

תשריט מצב מאושר גליון 1 מתוך 1


מחוז	דרום
מרחב תכנון מקומי	אילת
רשות מקומית	אילת
ישוב	אילת
תאריך	19/07/2015
שם הנוסח	קנים
תשריט מצב מאושר	1 : 250
	-
	-
	-
	-
	-

שמות וחתימות:	
עורך התוכנית	שם: אדרי גזעון כץ תאריך: 19/07/2015 א.כ.אדריכלים(1997)בע"מ
חתימה:	10.06.16


מקרא מצב מאושר:

- גבול התכנית
- גבול תכנית מאושרת
- מספר תכנית מאושרת
- אזור מגורים א'
- דרך משולבת
- דרך מאושרת
- קו בנין
- גבול גוש
- מספר גוש
- גבול חלקה
- מספר חלקה
- גבול מגרש
- מספר מגרש
- מספר הדרך
- קו בנין
- רוחב הדרך


תרשים התמצאות ק.מ. 1:25,000

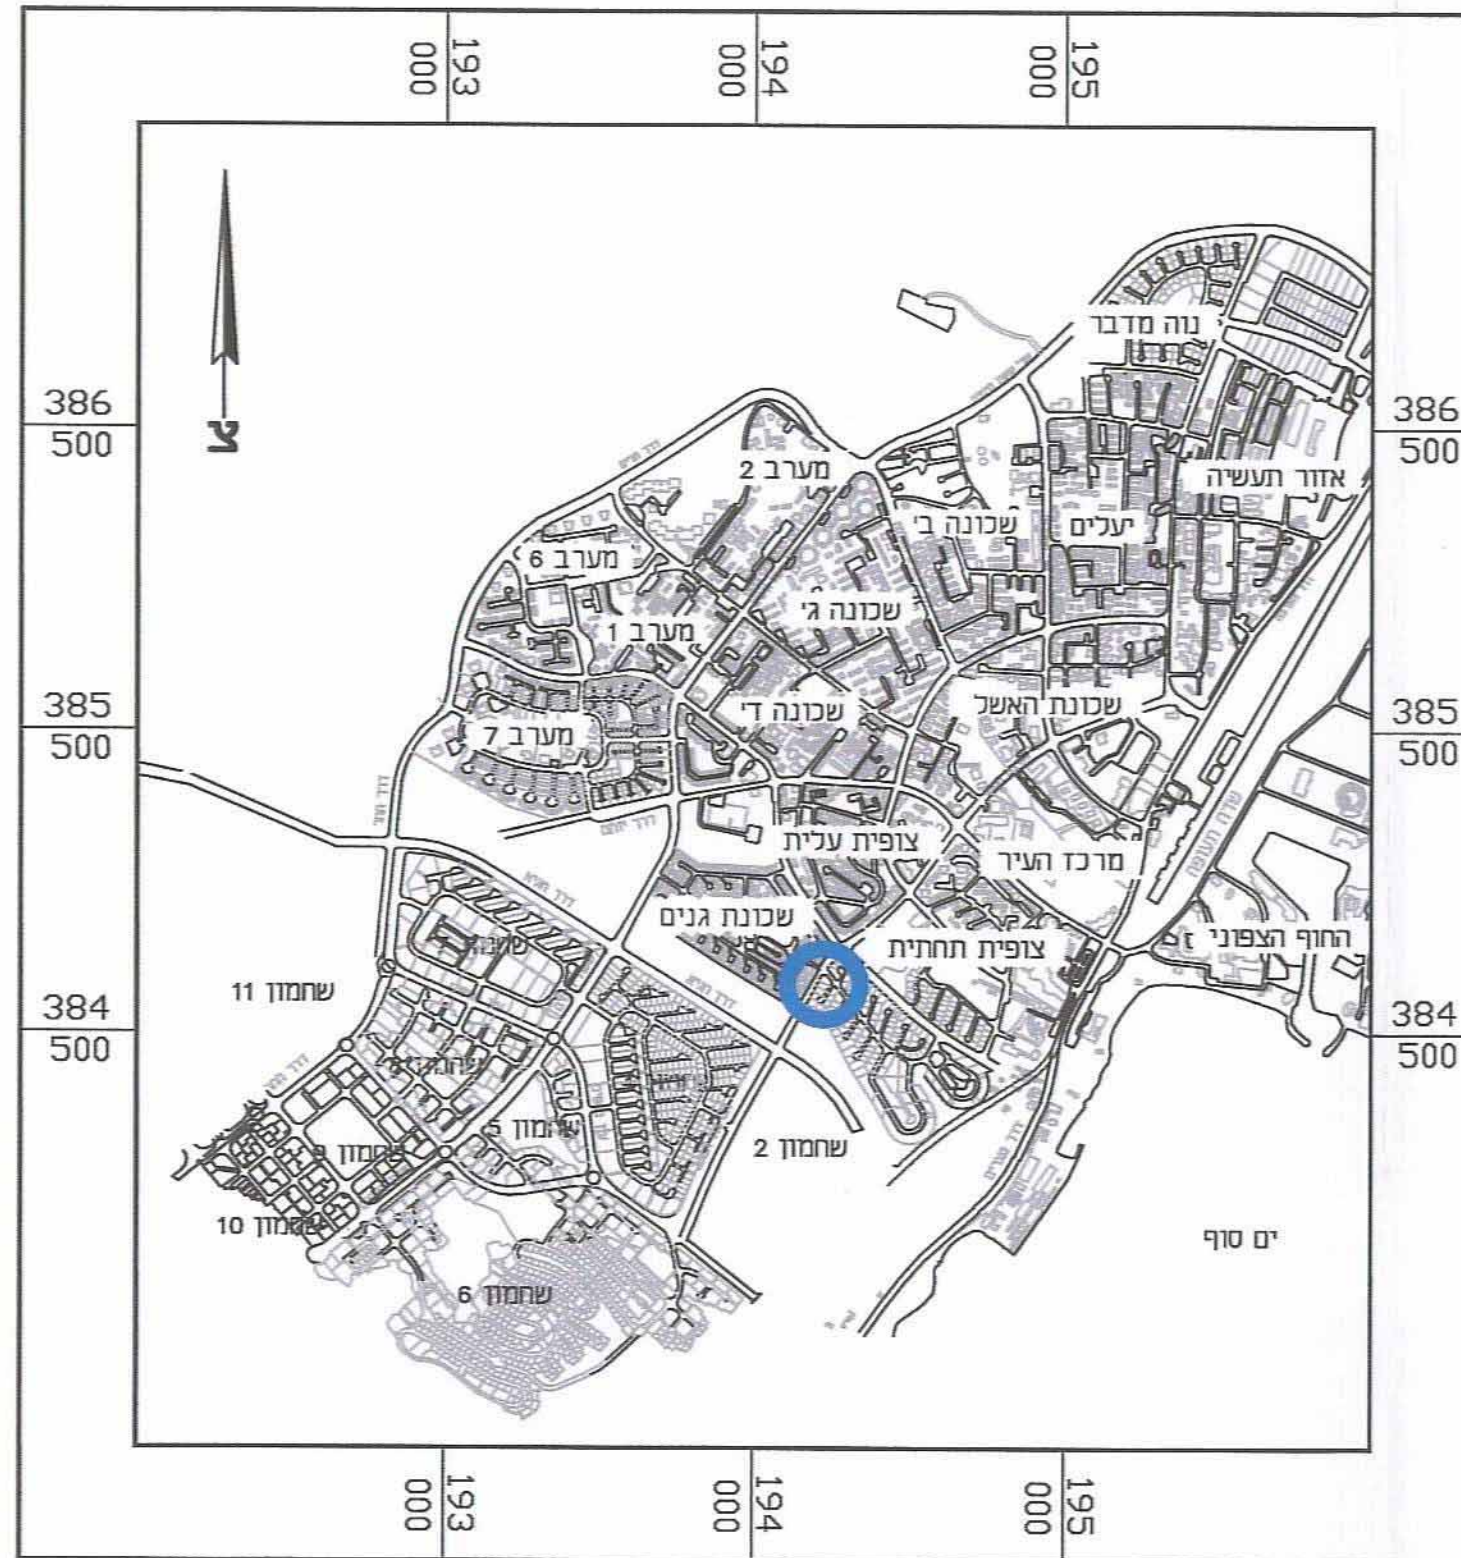

תרשים סביבה ק.מ. 1:1,250
על רקע תכניות מאושרות

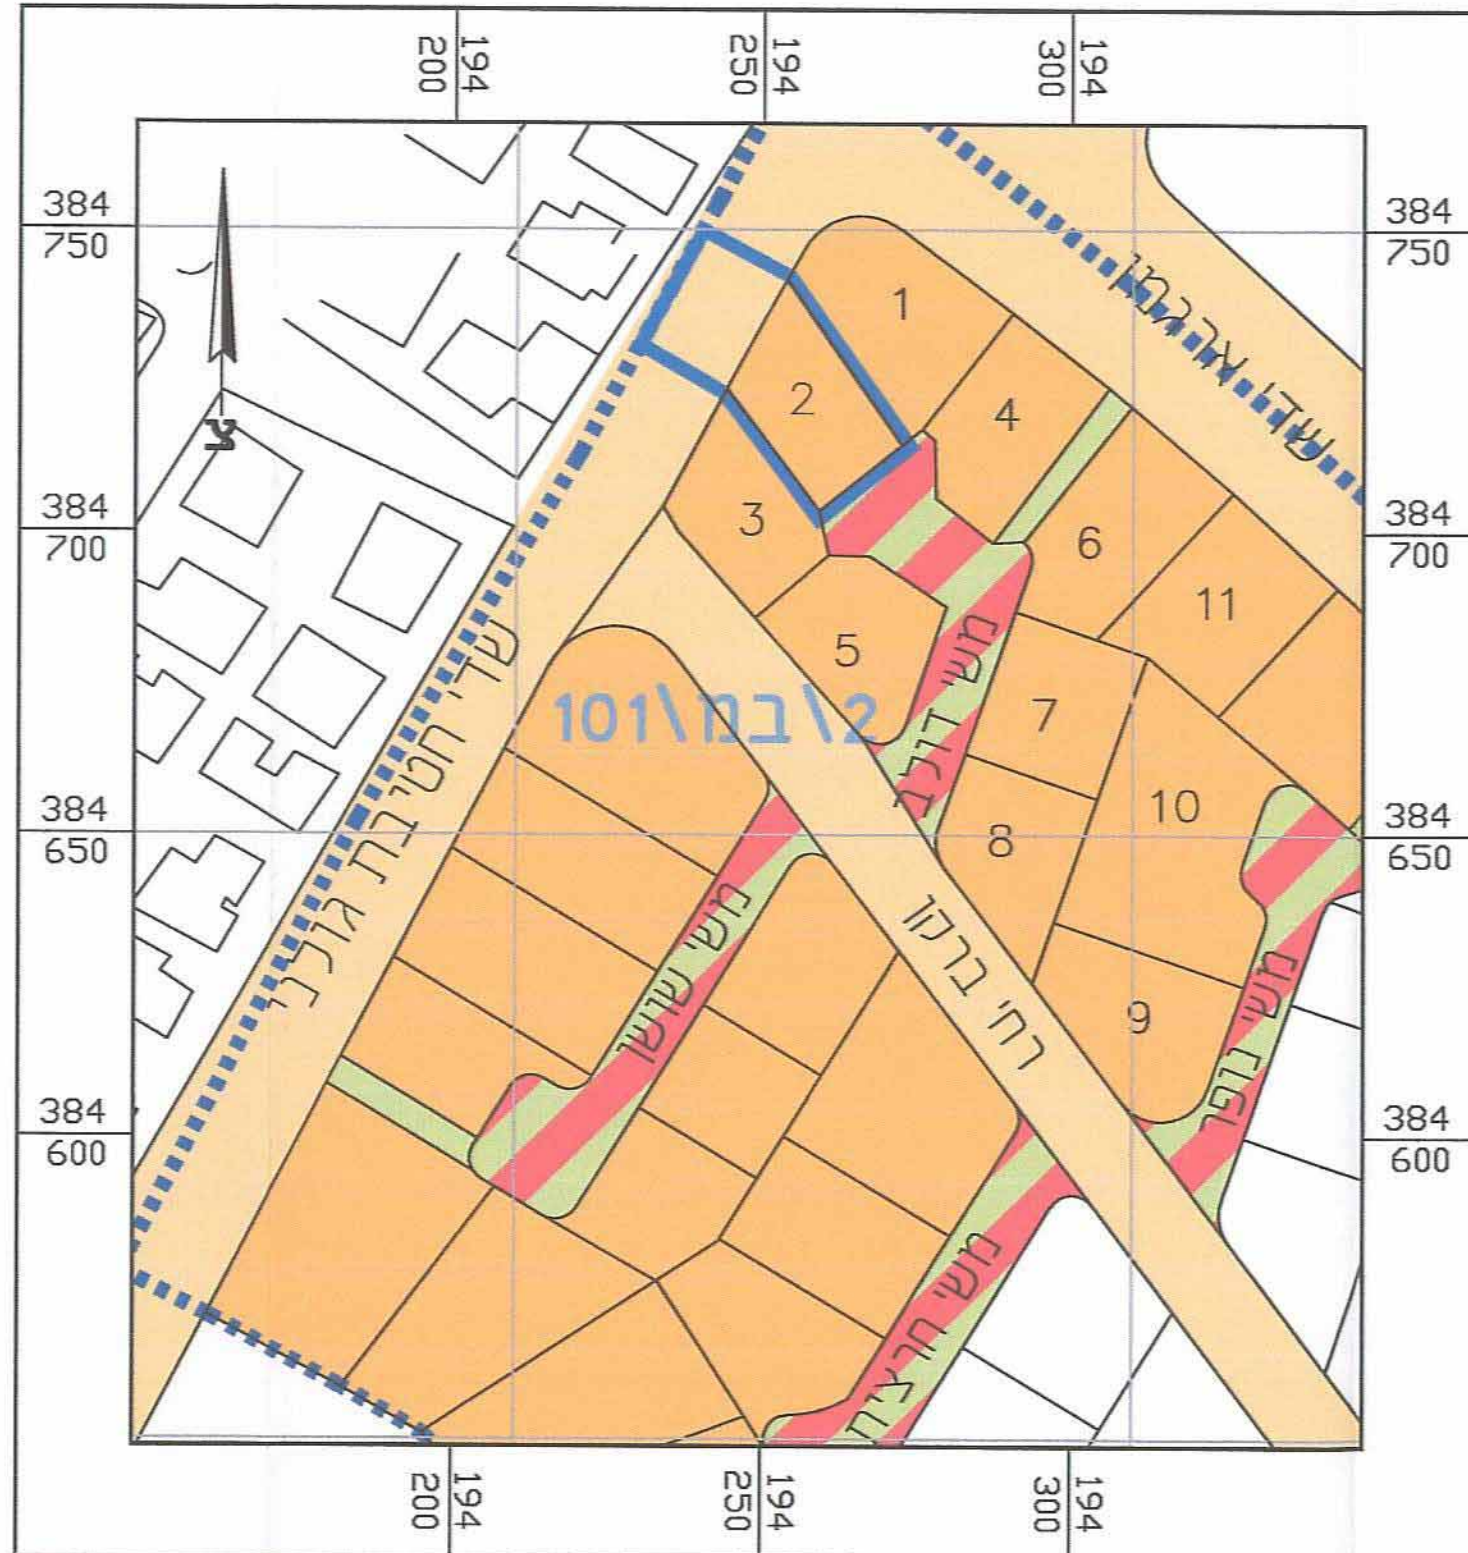

מצב מאושר ק.מ. 1:250

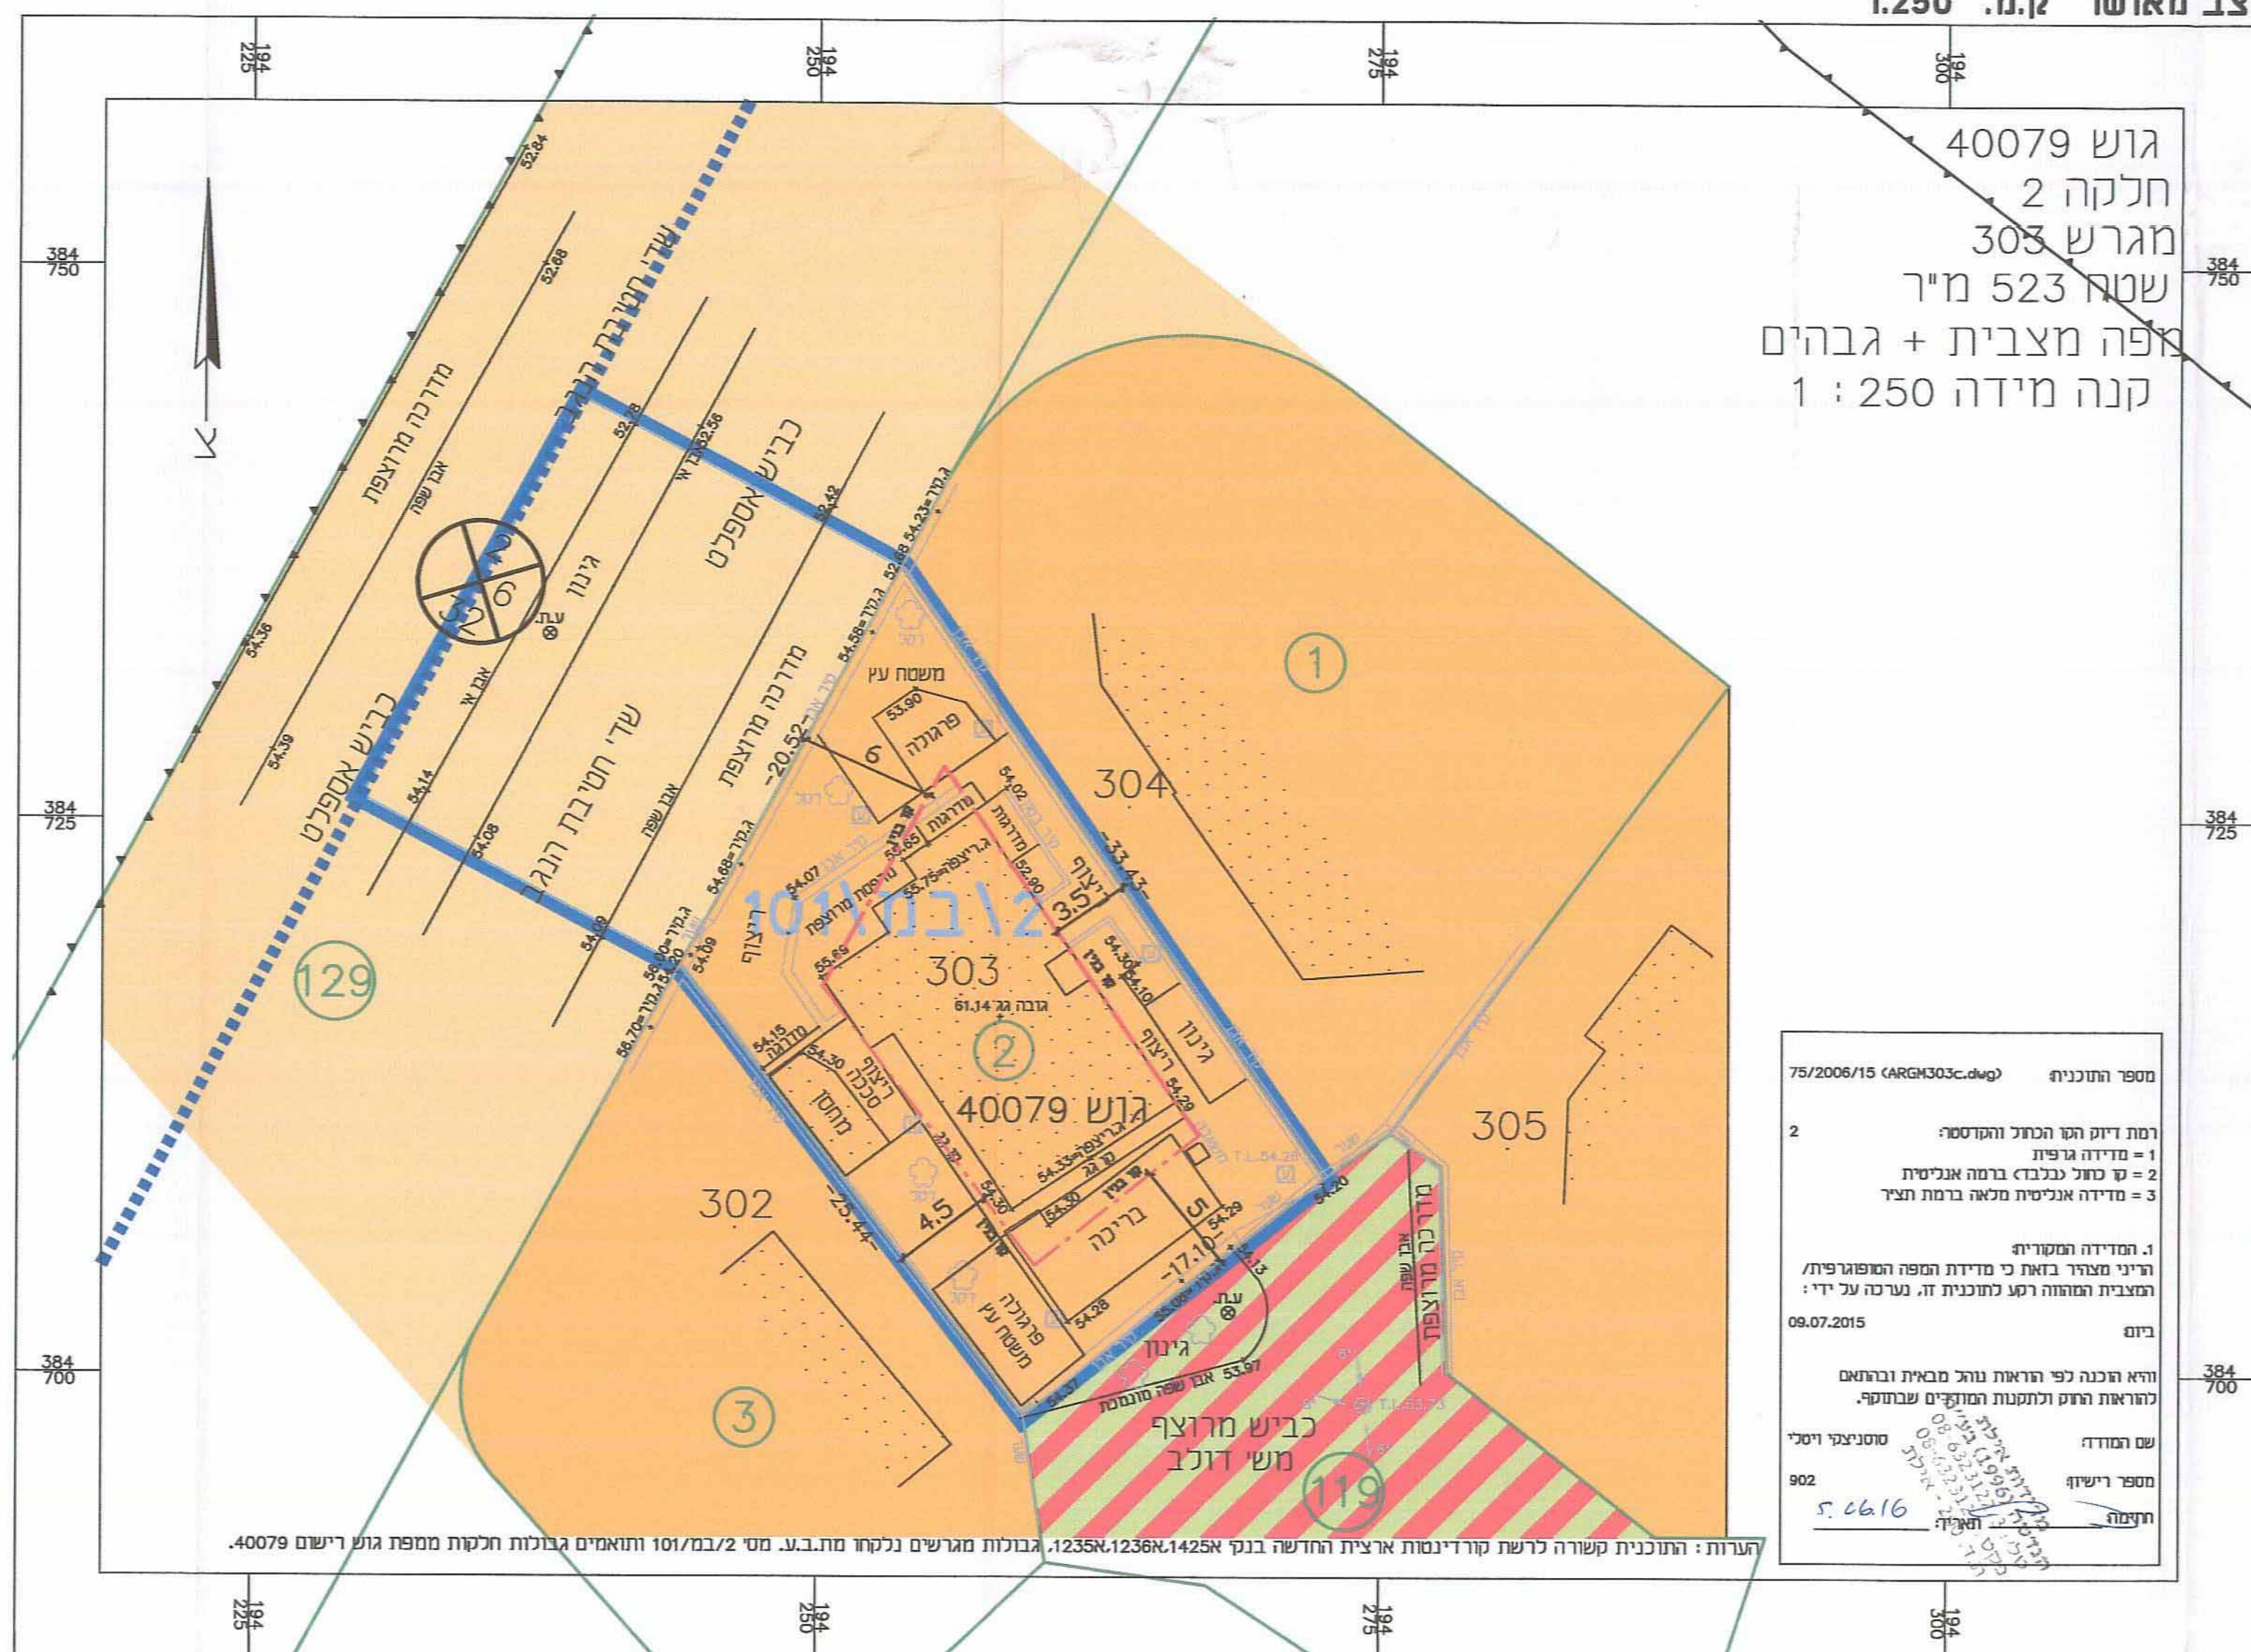

גוש 40079
חלקה 2
מגרש 303
שטח 523 מ"ר
מפה מצבית + גבהים
קנה מידה 1 : 250

מספר התוכנית	75/2006/15 (AR6H303C.dwg)
רמת זיווג הקו והתחיל והסיום:	
1 = מידה גרפית	
2 = קו כחול נבדל ברמה אנליטית	
3 = מידה אנליטית מלאה ברמת תצל	
1. המדידה המקורית:	
היני מצורף בזאת כי מדידת המפה המפורטת/	
המצבית המופחתת רקע לתוכנית זו, נערכה על ידי:	
יום:	09.07.2015
והיא הוכנה לפי הוראות נוקר מאית וברואם	
כחוצות תחם ותחנות המוסקיים שבחוק.	
שם המודד:	סטניצקי ויטלי
מספר רישוק:	902
חתימה:	5.06.16