


מצב מאושר קנ"מ 1:250

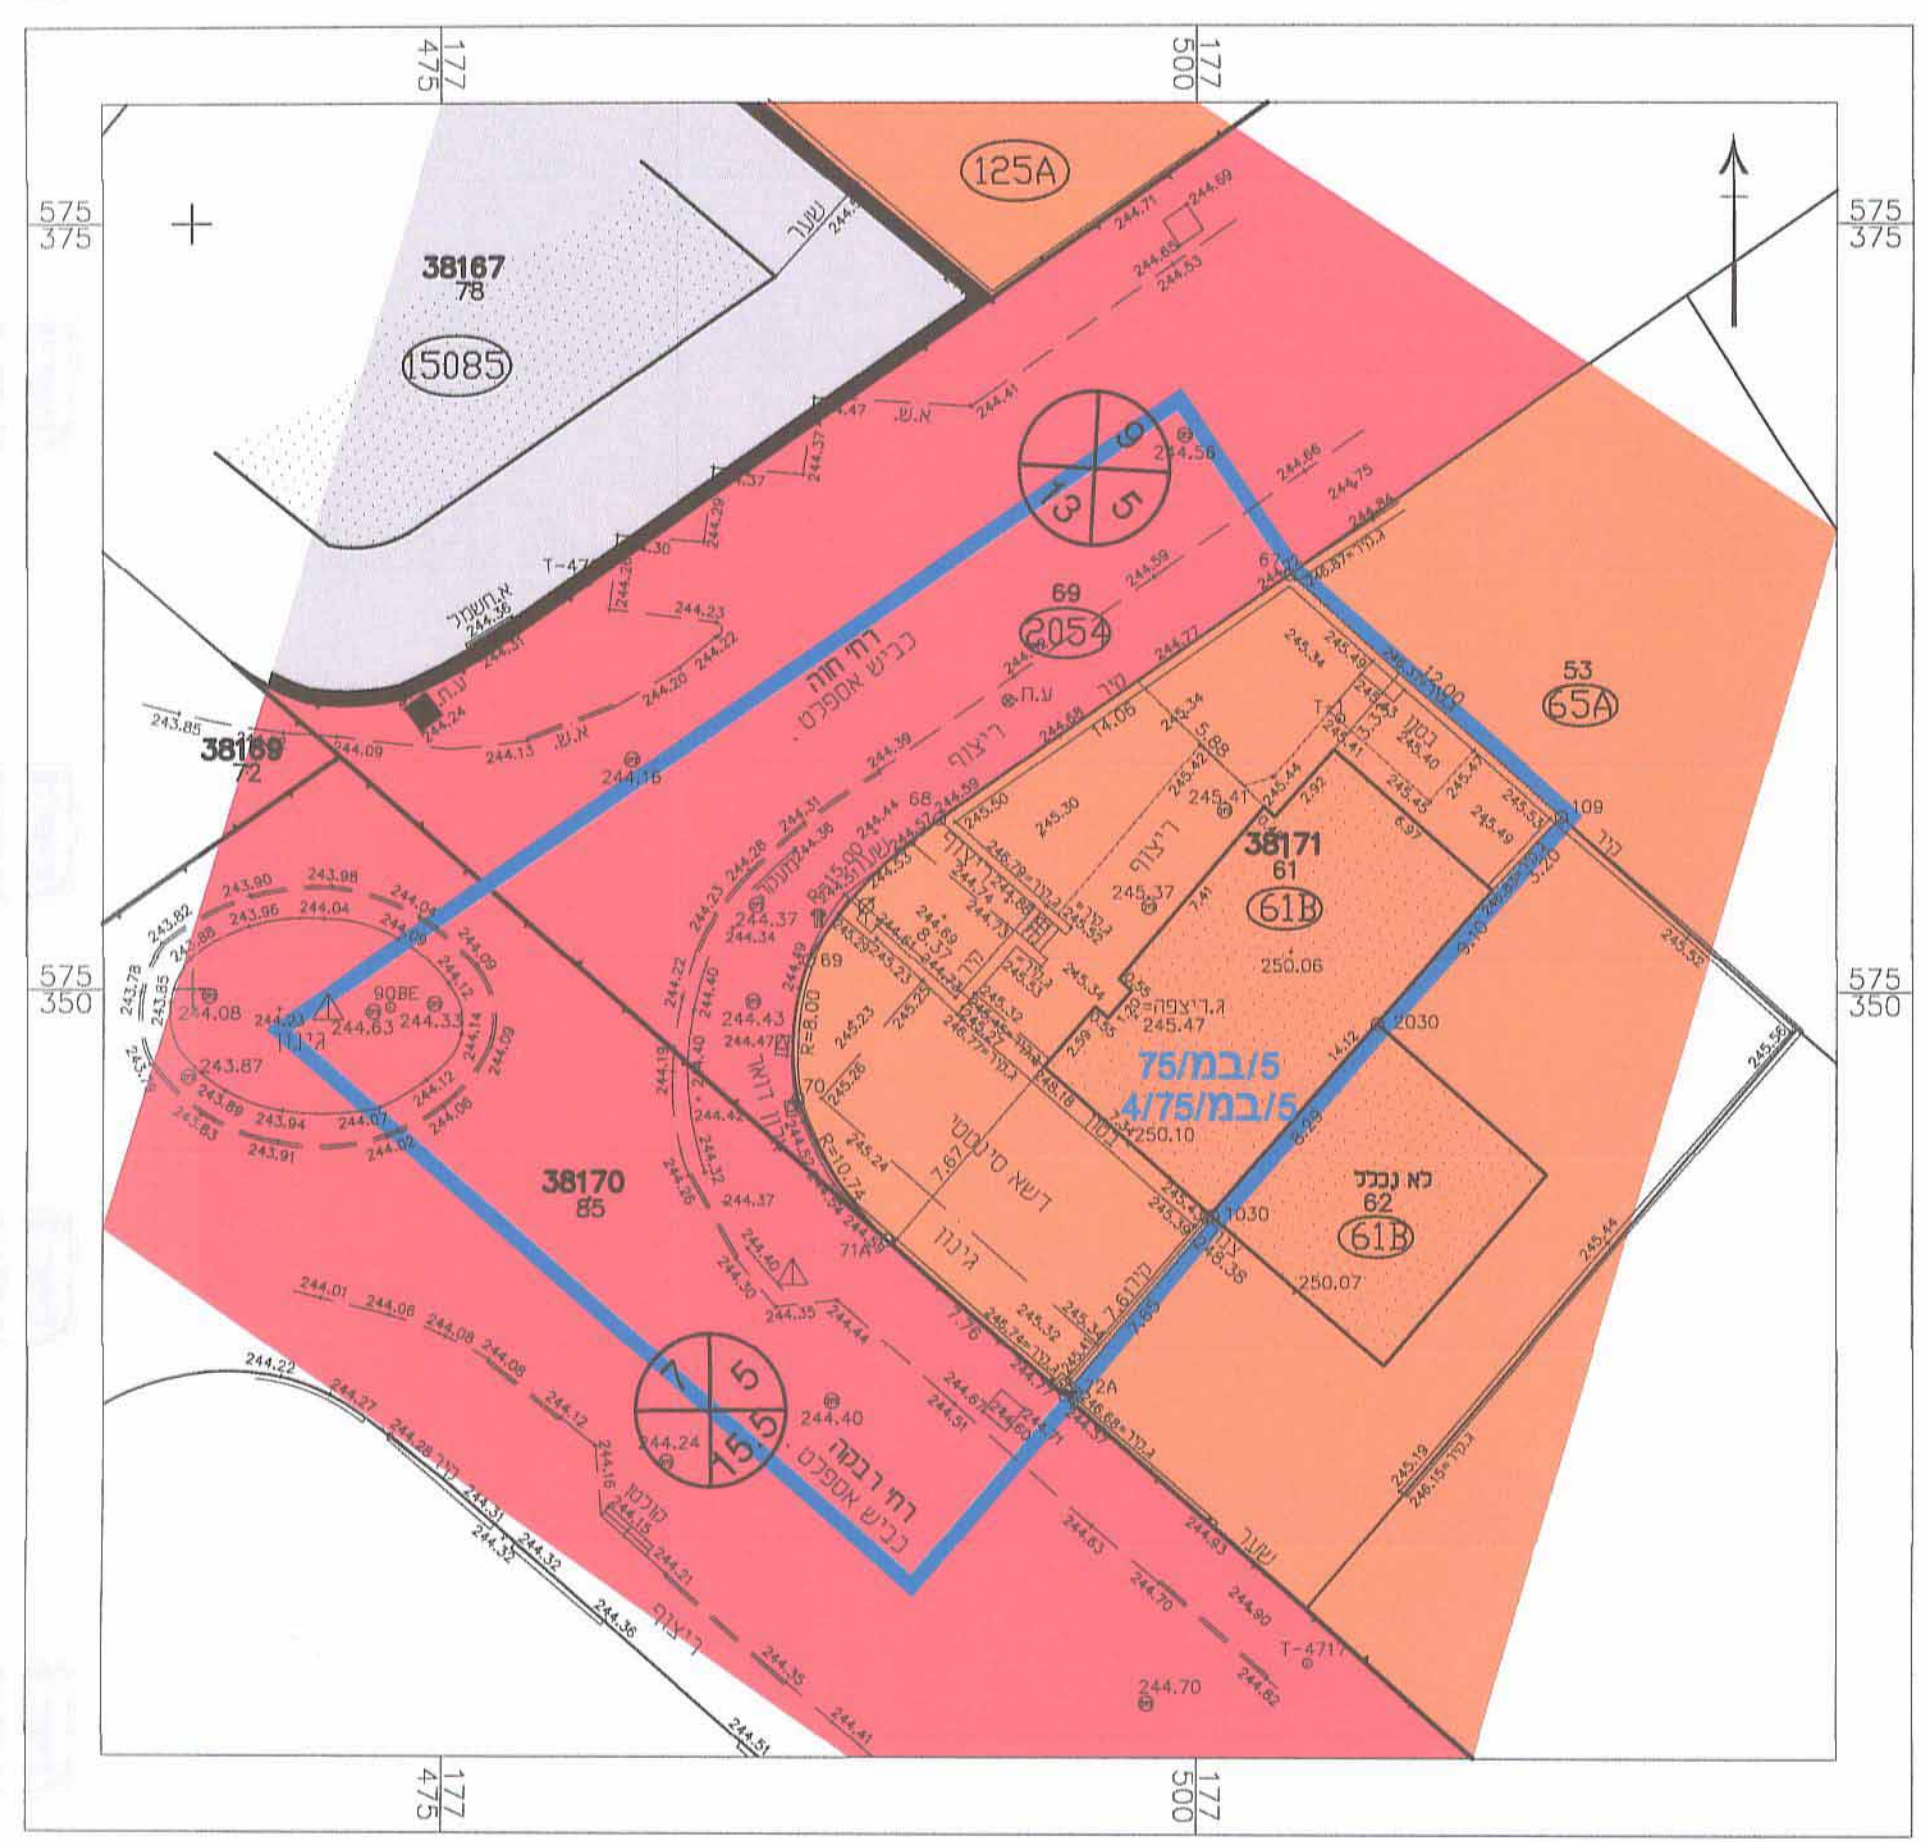


מקרא מצב מאושר


- גבול התכנית
- *אזור מגורים א'
- *אזור מסחרי
- דרך מוצעת
- מבנה קיים
- גבול גוש
- גבול חלקה
- מספר תכנית מאושרת
- מס' גוש
- מס' חלקה
- מס' מגרש
- מספר הדרך
- קו בניין
- רוחב הדרך

*הערה - יעודים שאינם לפי נוהל מבאת

תרשים התמצאות כללית קנ"מ 1:10,000

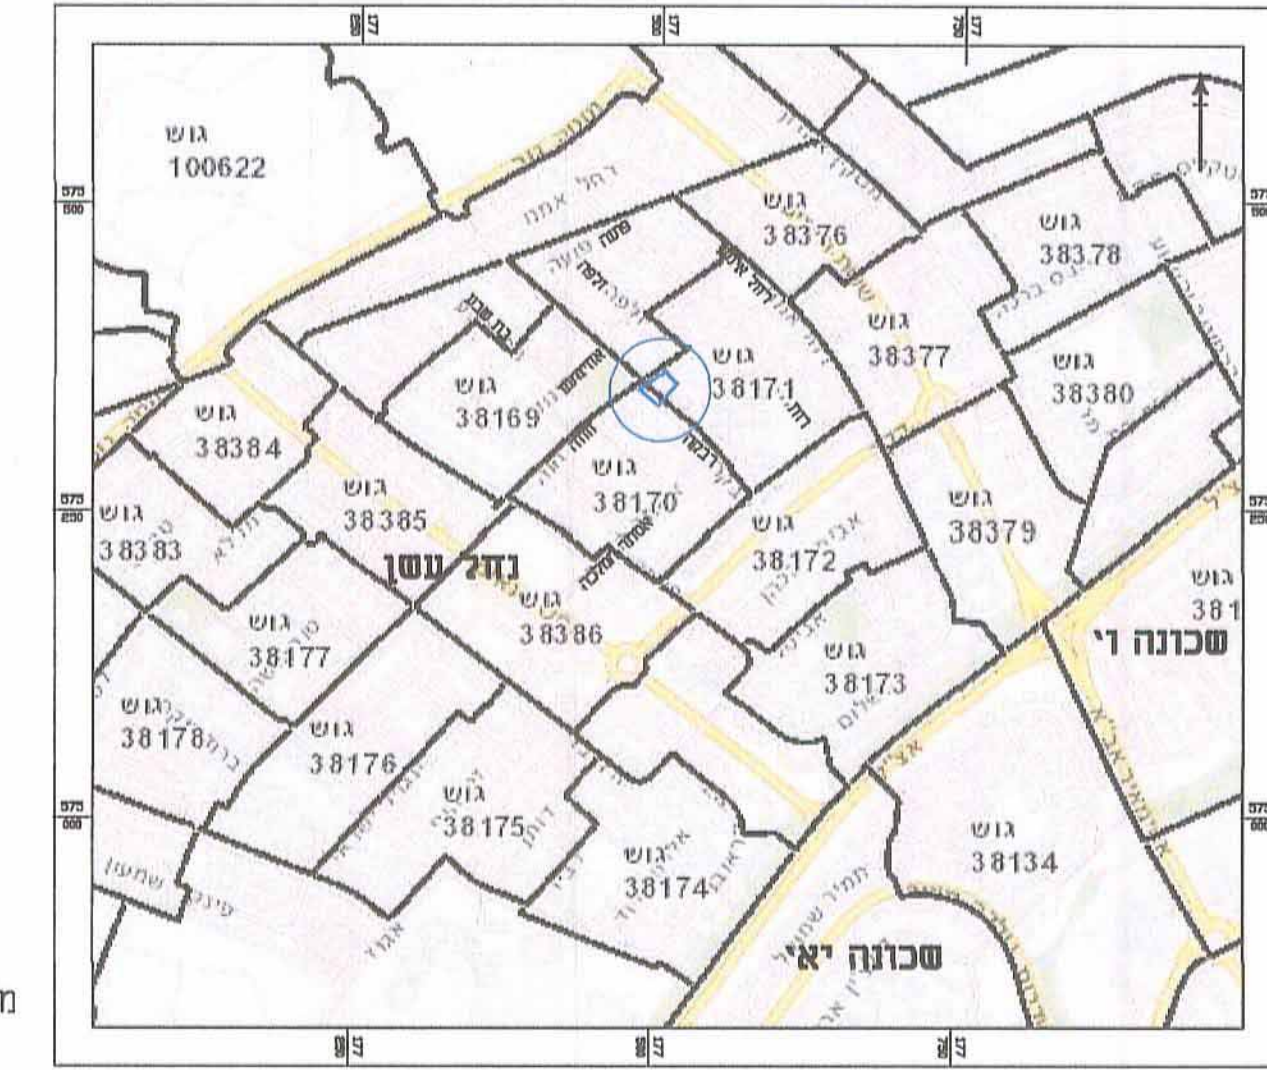

תרשים סביבה קרובה קנ"מ 1:2500

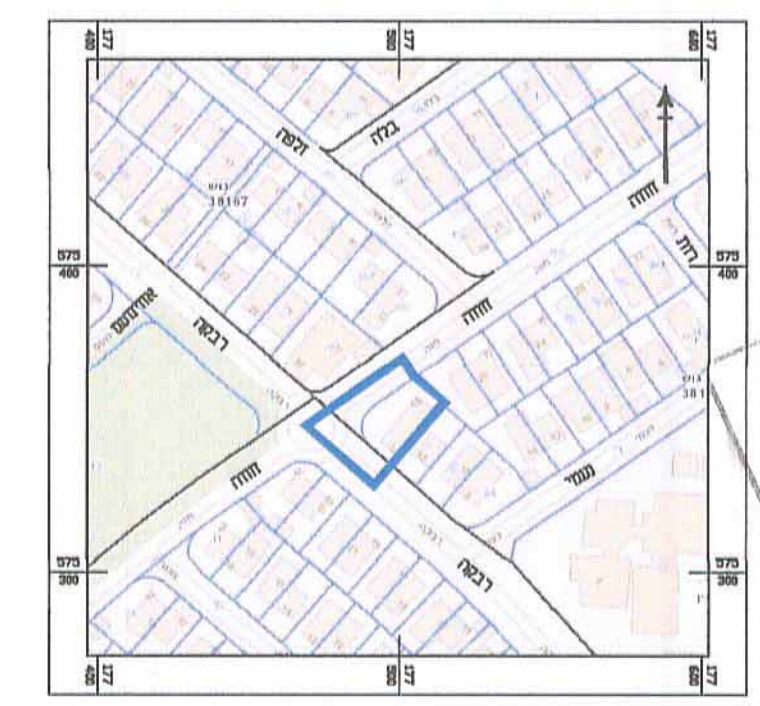

חוק התכנון והבנייה, התשכ"ה - 1965 תכנית מפורטת	
מס' 605-0194381	
מגורים במגרש 608 ברחי רבקה 14, שכי נווה מנחם, באר שבע	
תשרים מצב מאושר גליון 1 מתוך 1	
מחוז	דרום
מרחב תכנון מקומי	באר שבע
רשות מקומית	באר שבע
ישוב	באר שבע
תאריך	21.07.2015
שם הנספח	קנ"מ
מצב מאושר	1250
תרשים התמצאות	110.000
תרשים סביבה	12.500
תרשים נוסף	-
תמונה נוספת	-
שמות וזיהומות:	
עורך התוכנית	רביטביץ ויקסבורג
חתימה	ליד

605-0194381
15-07-2016
מס' 605-0194381
תשרים מצב מאושר גליון 1 מתוך 1
מס' 605-0194381
תשרים מצב מאושר גליון 1 מתוך 1