

תעודת סדרת
מס' 104
תאריך: 04-08-14
נתקבל

מאשרת

חוק התכנון והבנייה, התשכ"ה - 1965
תכנית מפורטת

מס' 652-0202978

מגרש 98 שכ' ד' שגב שלום

תשריט מצב מוצע גיליון 1 מתוך 1

מחוז	דרום
מרחב תכנון מקומי	נגב מזרחי
רשות מקומית	שגב שלום
ישוב	שגב שלום

תכנית בסמכות	מחוזית	פורטמה בילקוט פרטומים
איחוד וחלוקה	לא איחוד וחלוקה	מיום 05.08.16
היתרים או הרשאות	תכנית שמטחה ניתן להוציא היתרים או הרשאות	
מונה תדפיס התשריט	7	
מועד הפקה	14/04/2016	15:21
שלב	מילוי תנאים להפקדה	מהדורה 1
שטח התכנית	1.14 דונם	קנה מידה 1:250

אישורים

שמות*

מגיש התכנית	יוסף סלימאן חמאמה
עורך ראשי	יוסף אבו ג'בר תאגיד: אל מהנדסון

בעלי ענין בקרקע*

בבעלות מדינה	תאגיד: רשות מקרקעי ישראל
חוכר	יוסף סלימאן חמאמה תאגיד: שגב שלום

טבלת גושים וחלקות*


מספר גוש	כל הגוש / חלק	מספרי חלקות בשלמותן	מספרי חלקות בחלקיות
100779	79 חלק	79	105

* הרשימה המלאה מפורטת בהוראות התכנית / בוודעה שפורסמה בעיתונות וברשומות הרגי מזהיר בזאת כי המפה הטופוגרפית/המצבית המהווה רקע לתכנית זו, נערכה על ידי ביום 14.11.2013 והיא הוכנה לפי הוראות נוהל מב"ת ובהתאם להוראות החוק ולתקנות המודדים שבתוקף. דיוק הקו הכחול והקדמטרי:
מדידה גרפית


אבו ריא ראמי 1251 מספר רשיון
שם המודד חתומה

5/10/16 תאריך

מקרא

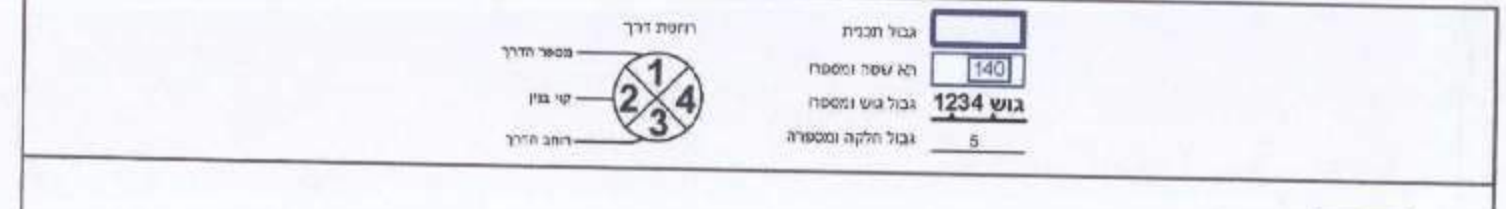

תרשים התמצאות - קנ"מ 1:6000

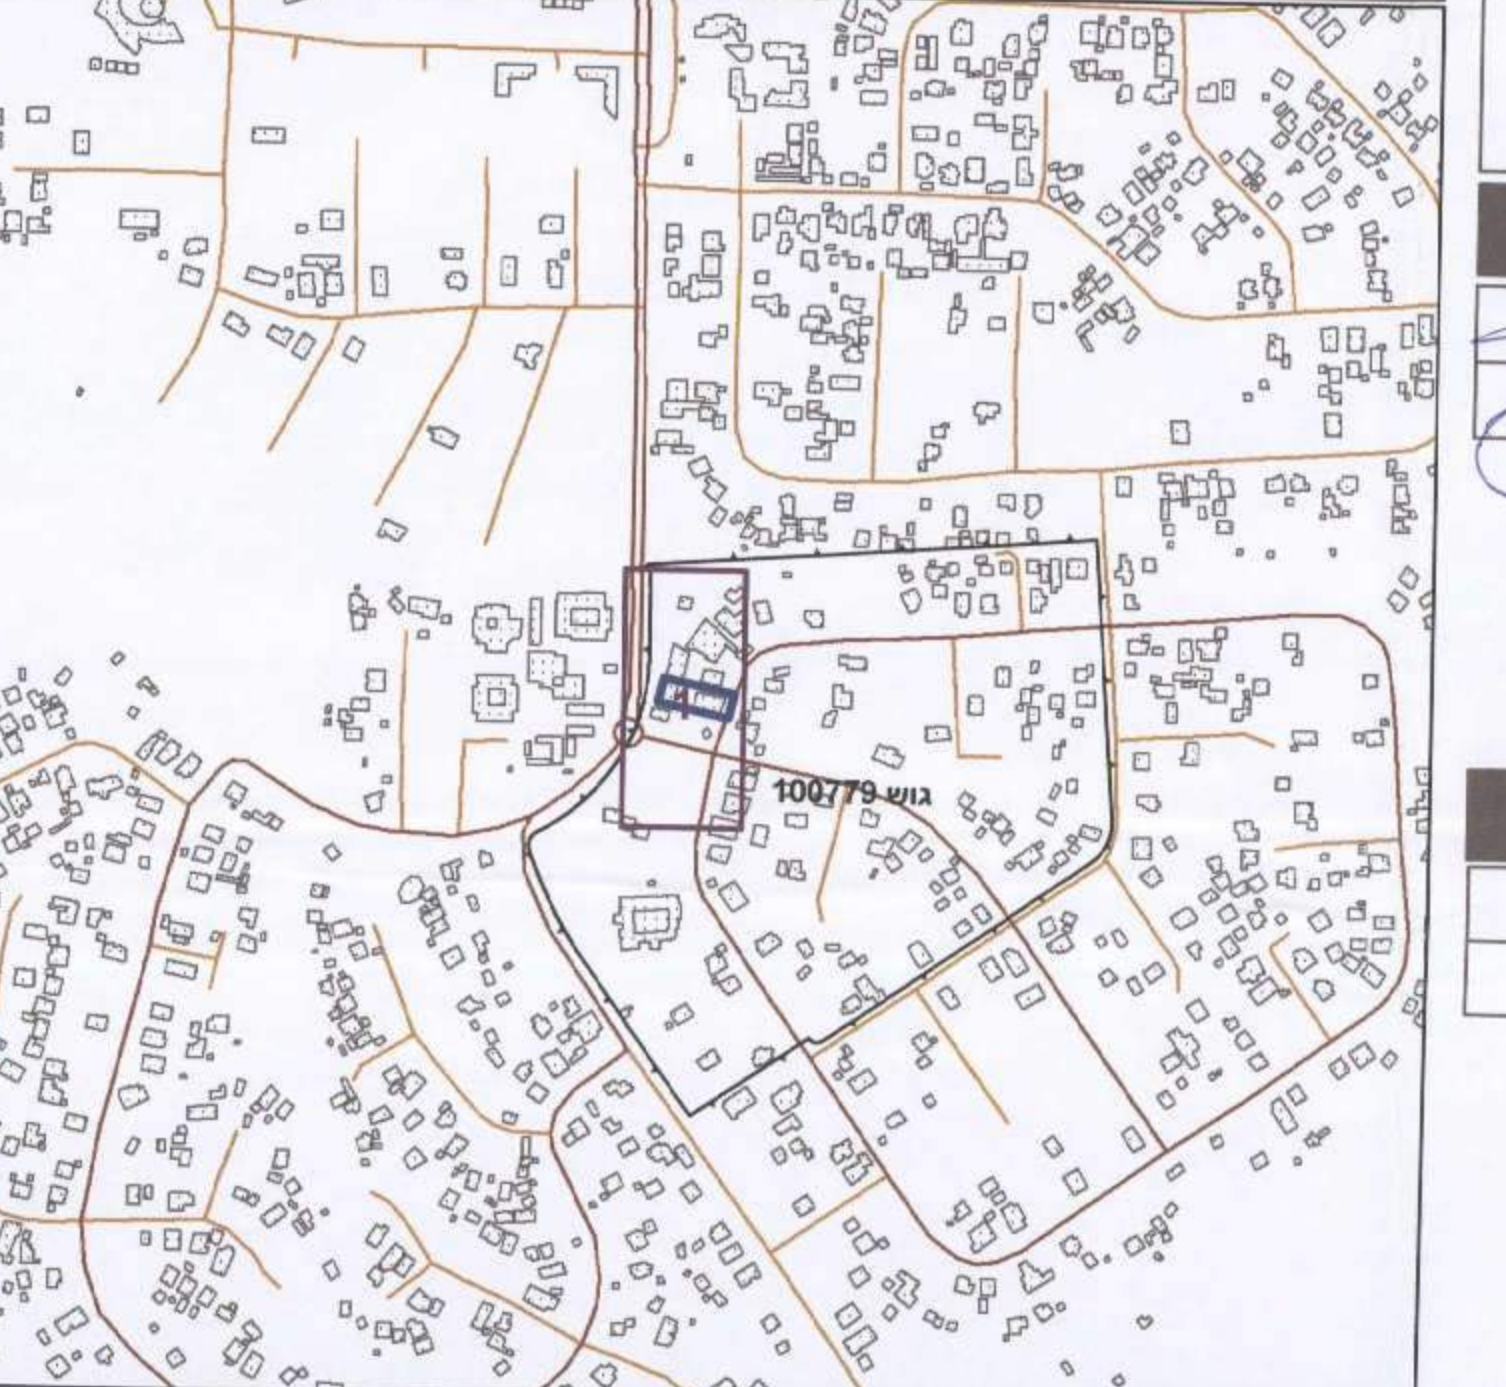

תרשים סביבה - קנ"מ 1:1500

