

לשכת התכנון המחוזית
מחוז דרום
21-12-2016
נ.ת.ק.ב.ל

מאונדת

תשריט מצב מאושר

מס' 601-0349571

**שינויים במגרשים לתעשייה
באזור תעשייה חדשה
אופקים**


גליון 1 מתוך 1

תחולה	רקע
תיאור	מינהל היוזמה - מחוז דרום חוק התכנון והעניין: תשכ"ח - 1965 (500-0349571)
תאריך עריכת הנספח	אישור תכנון: 26.11.16 הועדה התכנונית: 26.11.16 ביום: 26.11.16 לשם: תעשייה כינון: תעשייה מחוז: דרום 13.03.2016

תשרים סביבה	קני"מ 1:1000
שם תרשים	1:25000 אישור תכנית פרטית-בילקונג פרטומים
שם תרשים	337 + 26
שם תרשים	מיום
שם תרשים	-


שמות וזחיתמות:	שם: עקב פישר
עורך הנספח	שם: ארבע ארבע
	פיקוח: ארבע ארבע
	תאריך: 13.03.2016
	טל: 08-6322325
	פיקוח: ארבע ארבע

תרשים סביבה קנ"מ 1:25,000

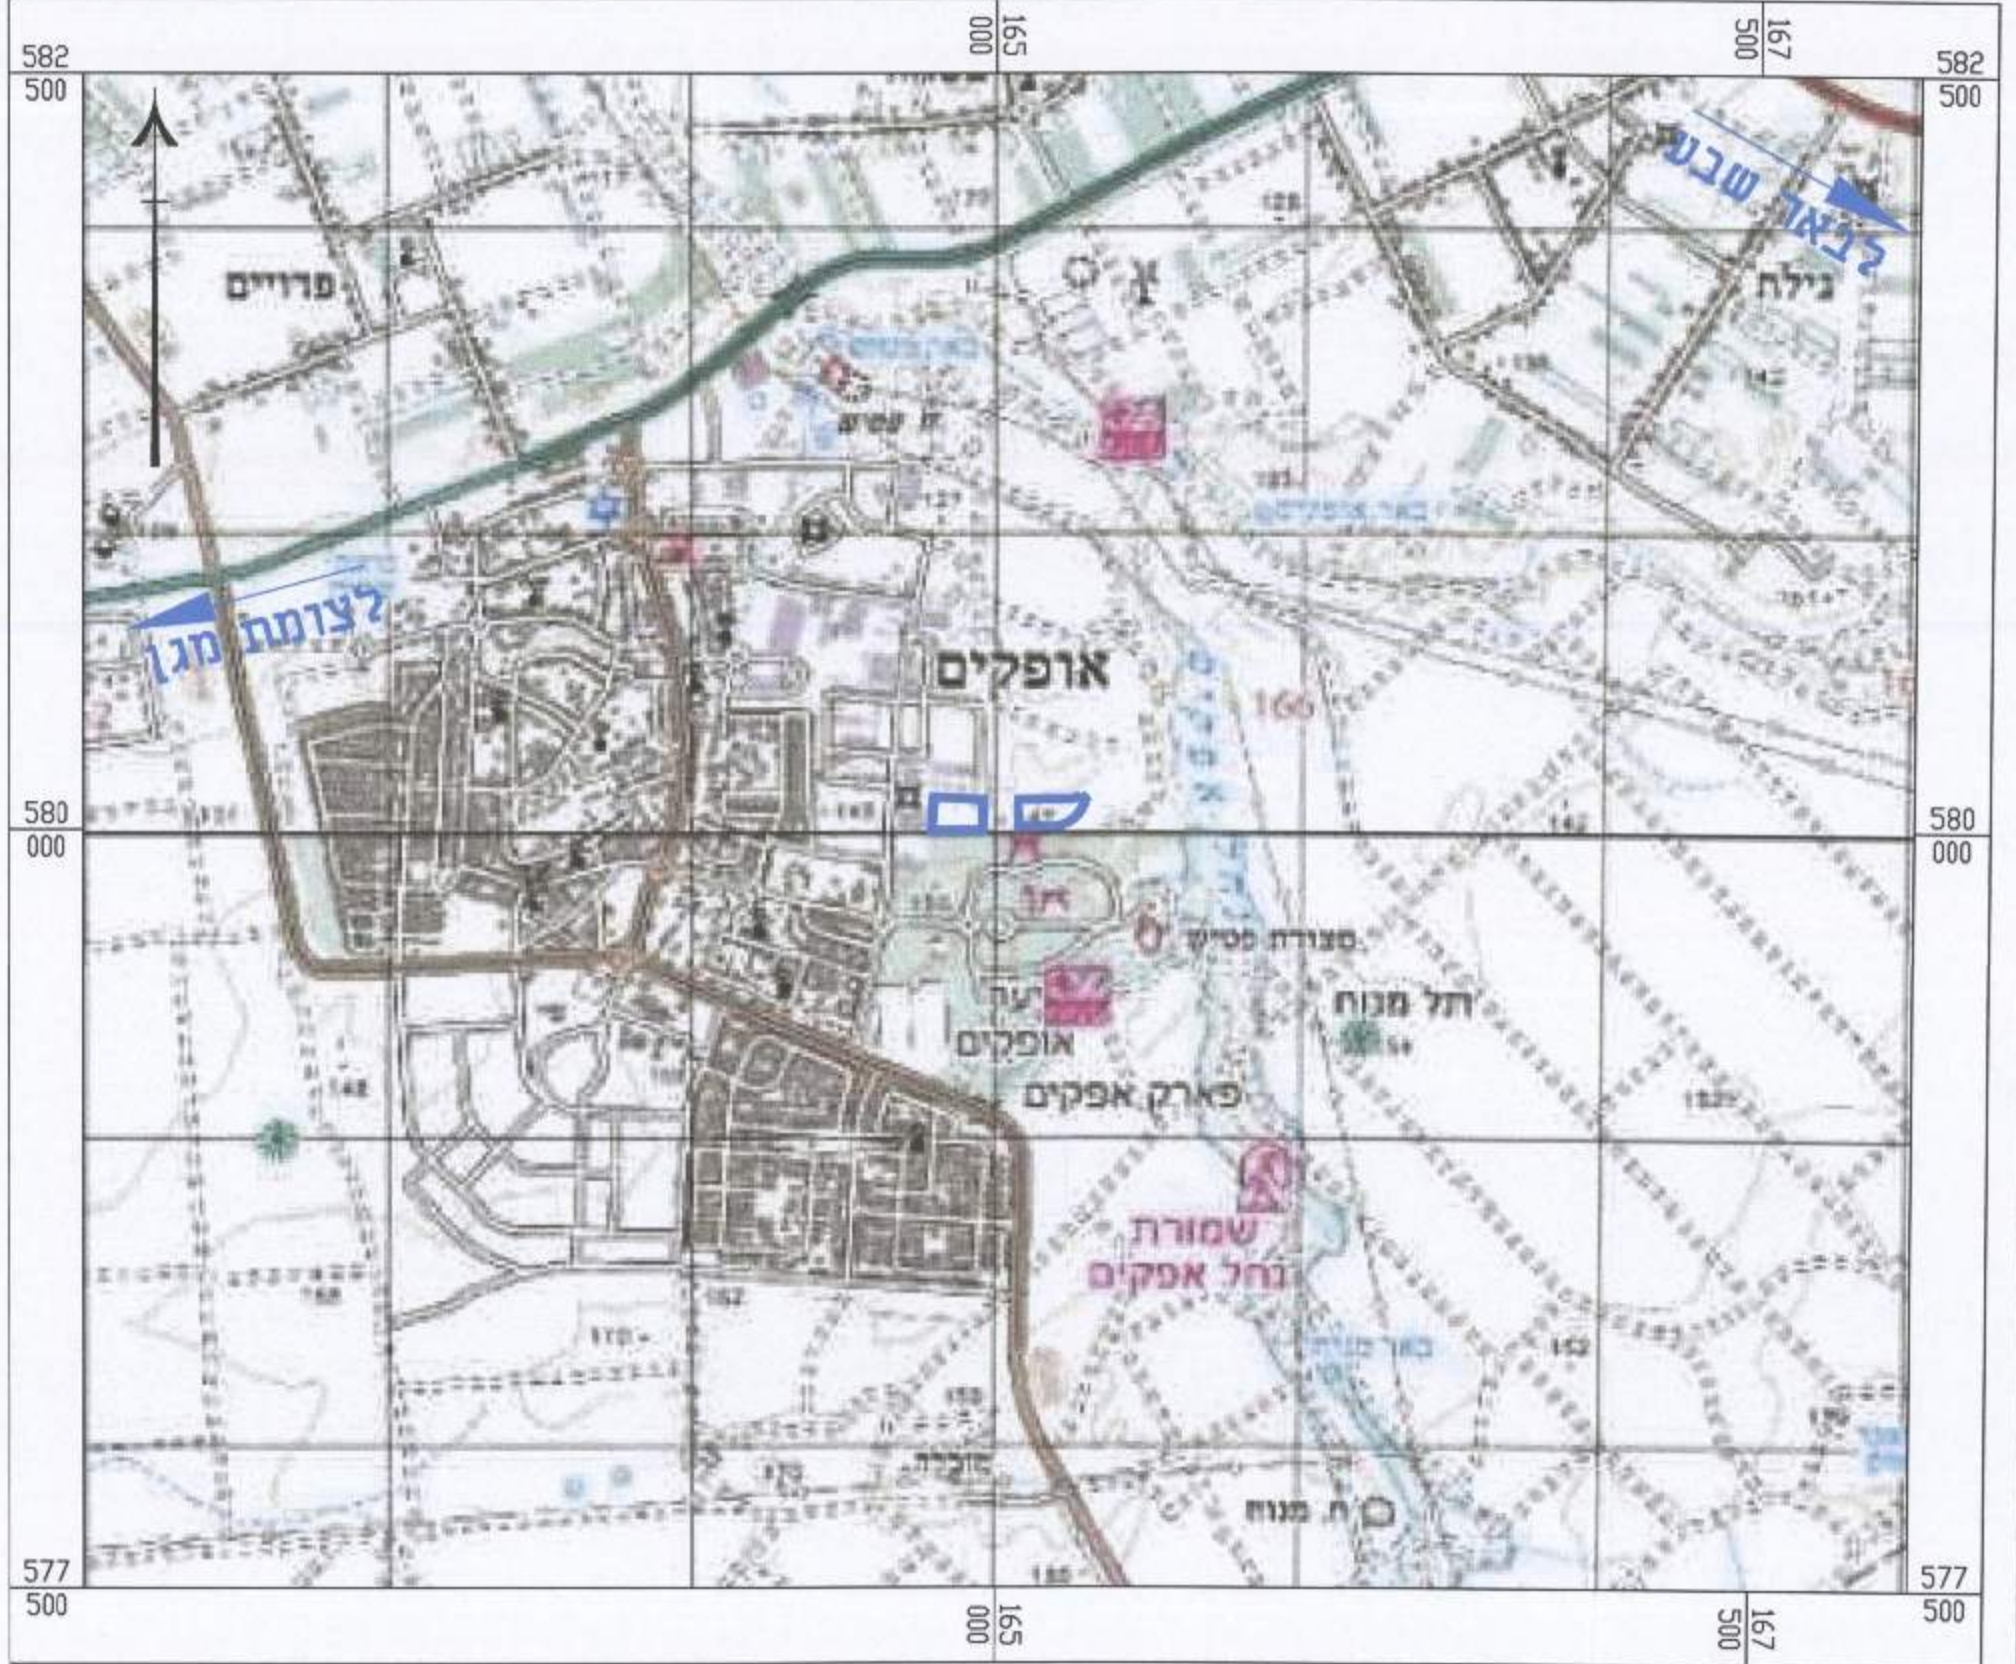

מקרא מצב מאושר

- גבול תכנית
- גבול תכנית מאושרת
- אזור תעשייה
- אזור מלאכה ותעשייה זעירה
- שטח למבני משק
- שטח ציבורי פתוח
- שטח למתקנים הנדסיים
- דרך קיימת
- מבנה קיים
- מספר מגרש
- גבול גוש
- מספר גוש
- מספר חלקה
- מסי הדרך
- קו בנין
- רוחב הדרך

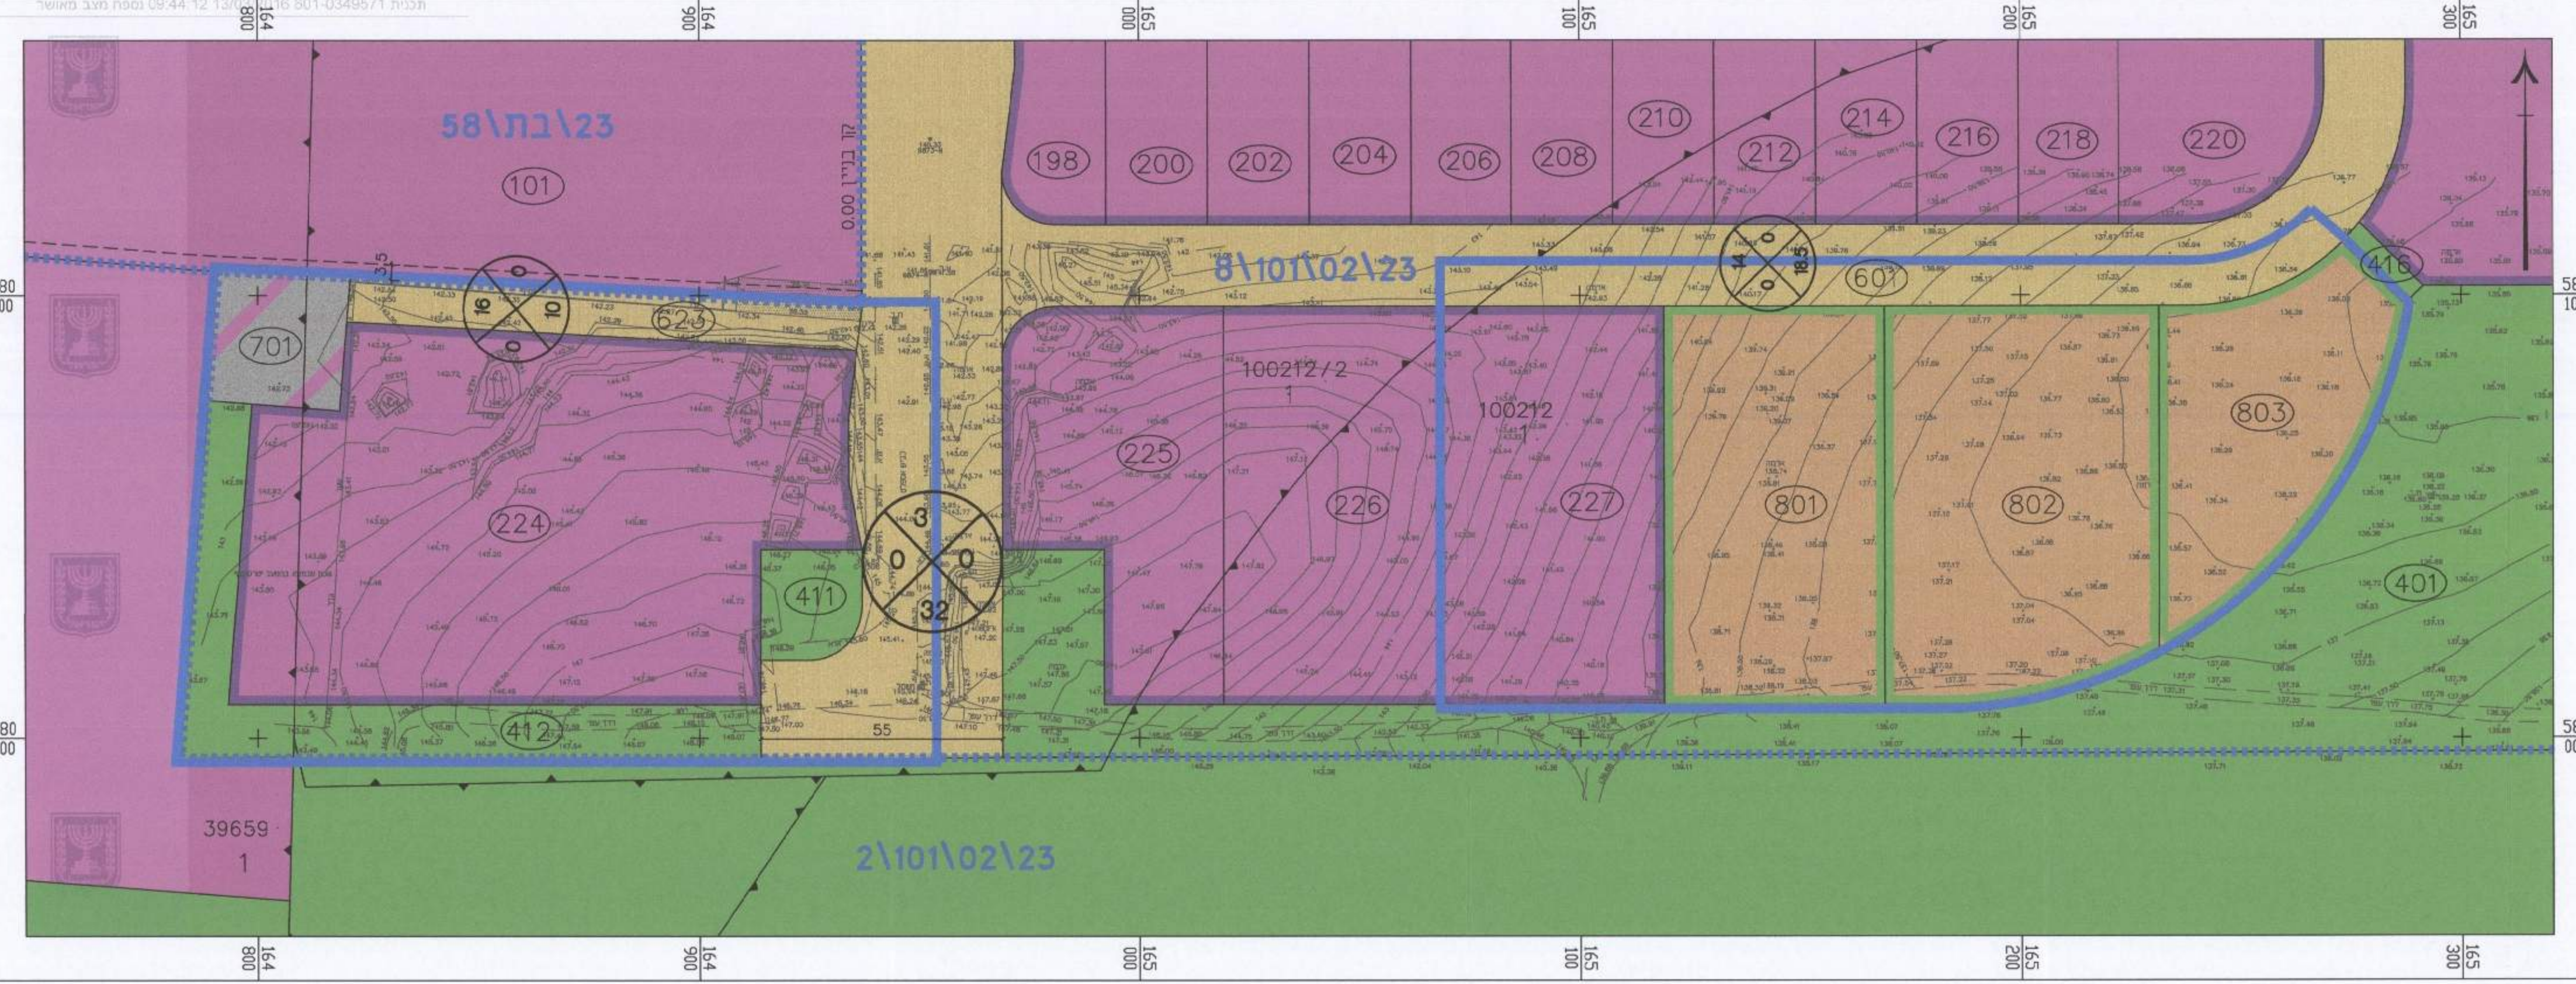

תכנית 801-0349571, 12/09/16, 09:44 נספח מצב מאושר