


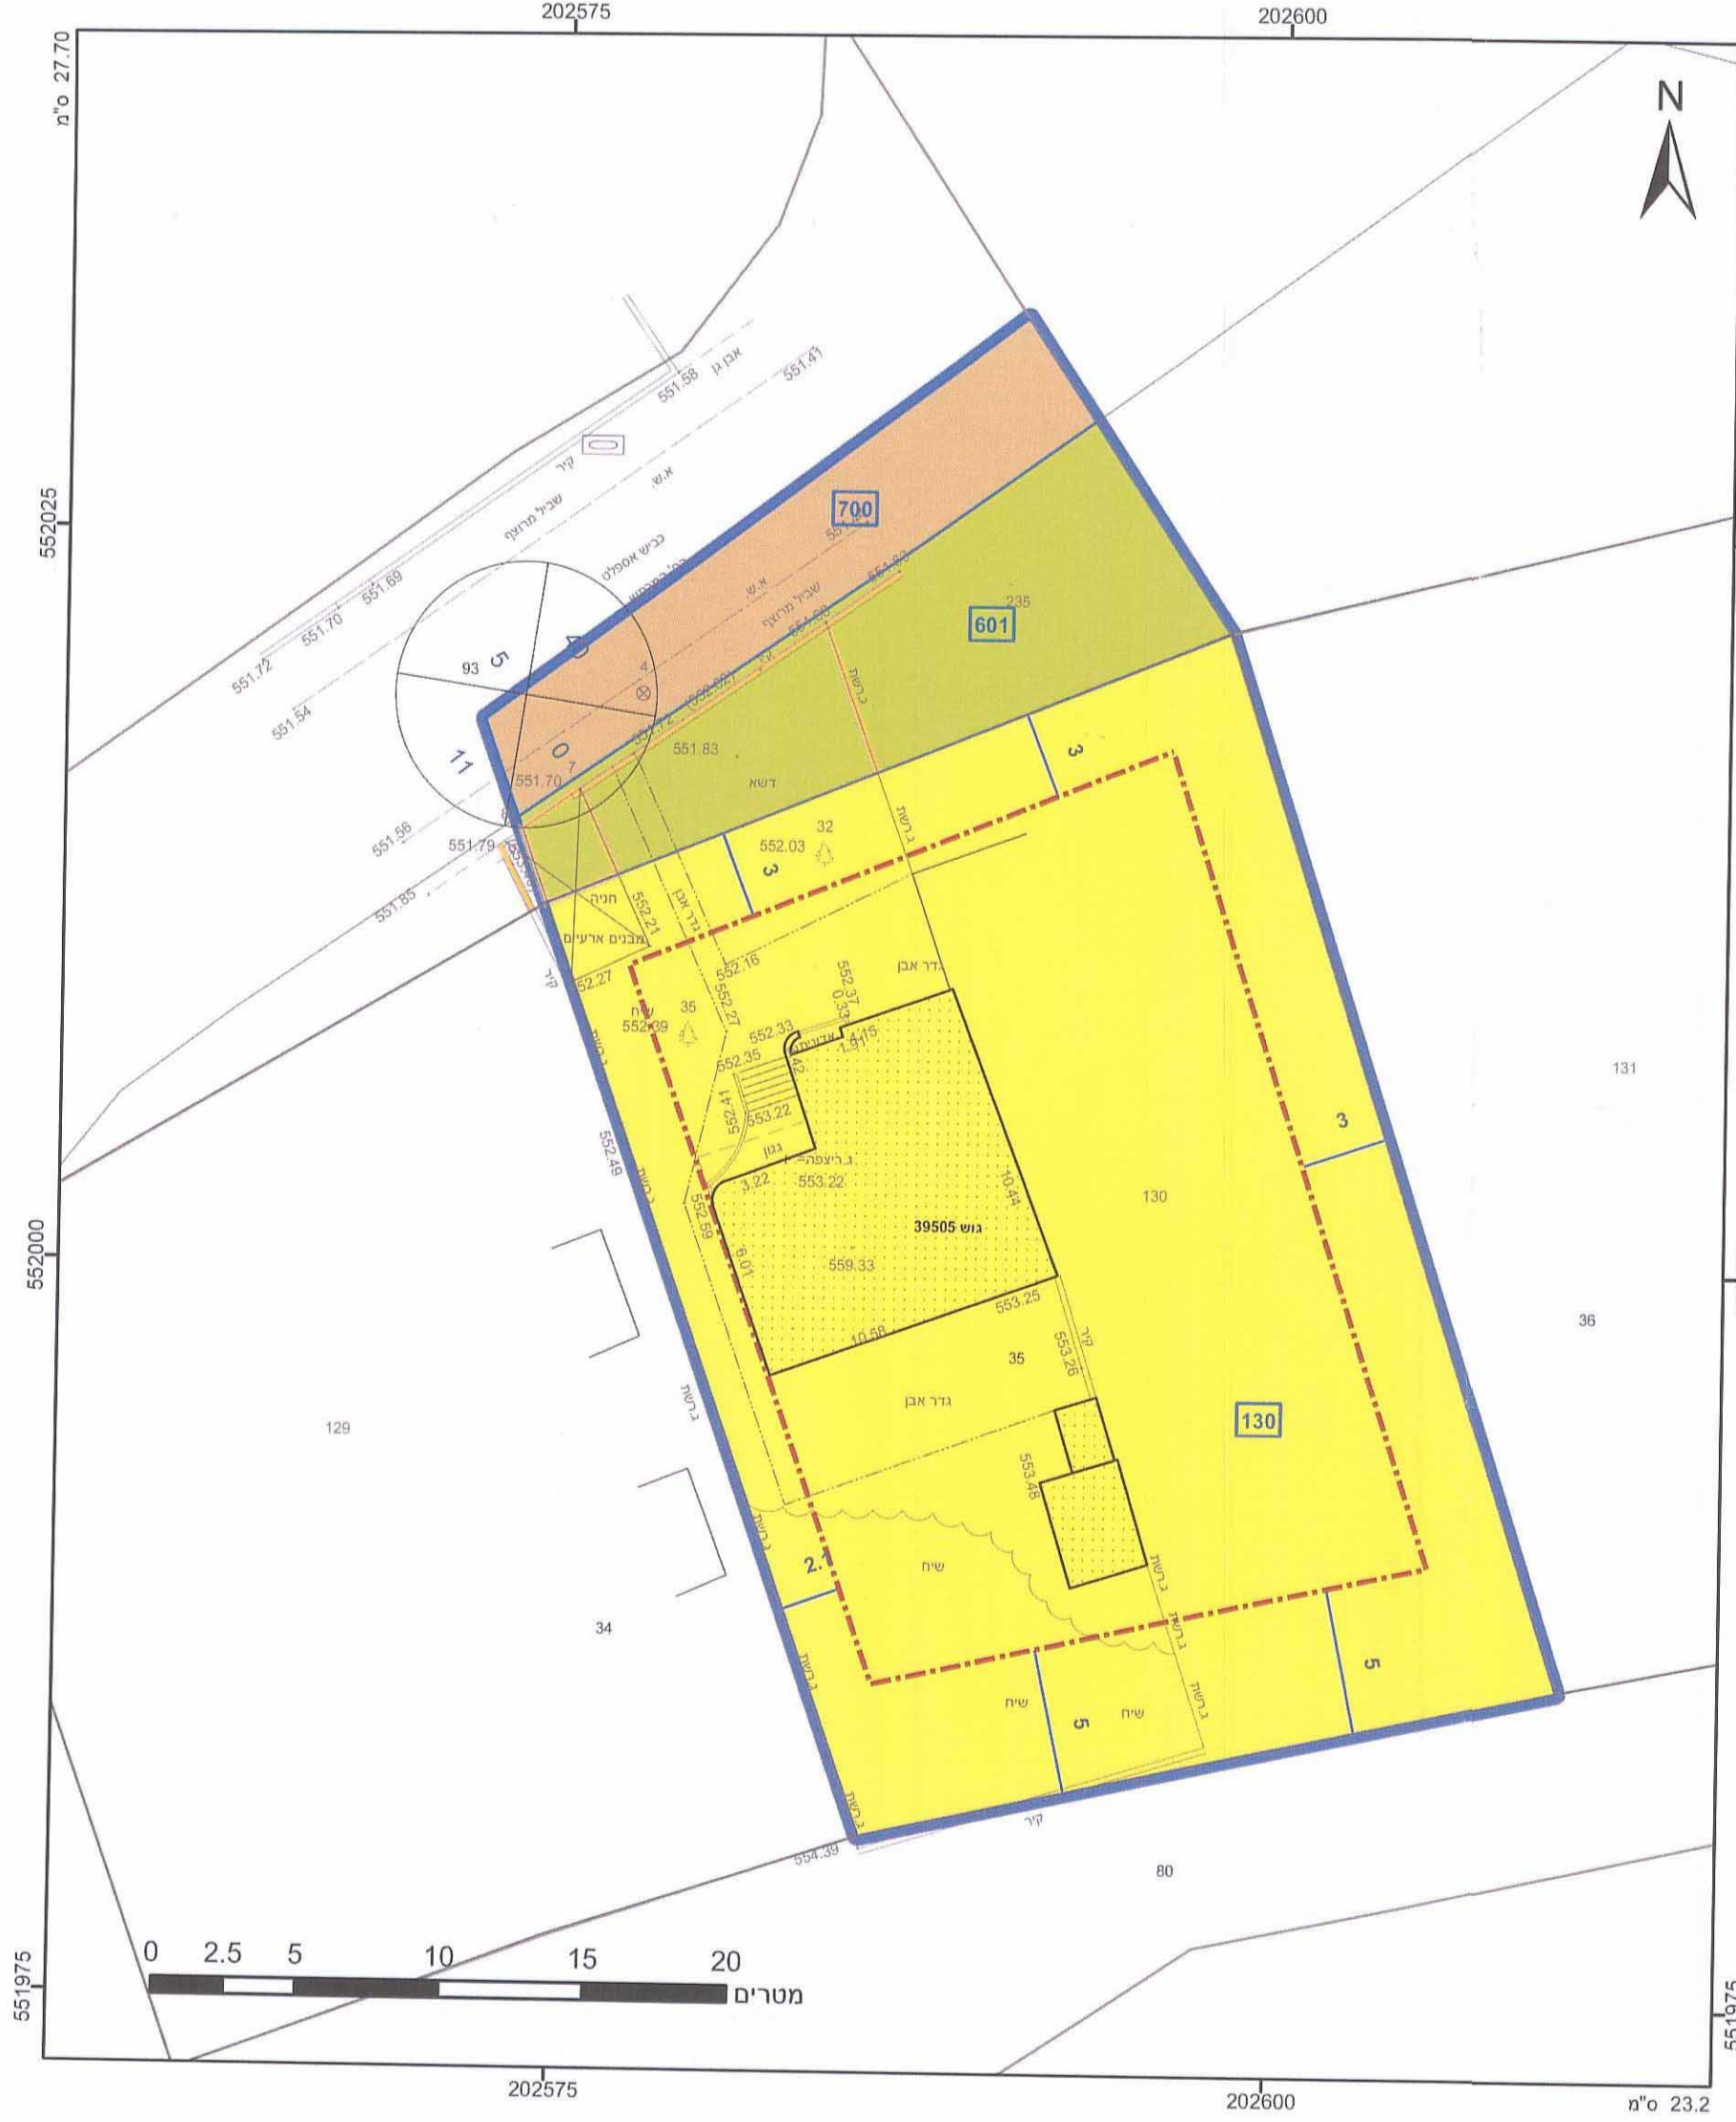

מקרא

גוש 1234
גוש
מספר
מספר

גוש 1234
גוש
מספר
מספר

דרך מאושרת

שטח ציבורי פתוח

מגורים א

קו-בנין

להריסה

מידות

ועדה מקומית דימונה
אישור תכנית מס' 607-0327106
הועדה המקומית החליטה לאשר את התכנית
בישיבה מס' 34 ביום 23/7/16
יו"ר הועדה

אישורים

הריני מצהיר בזאת כי המפה הטופוגרפית/המצבית המהווה רקע לתכנית זו, נערכה על ידי ביום 16.02.2014 והיא הוכנה לפי הוראות נוהל מבא"ת ובהתאם להוראות החוק ולתקנות המודדים שבתוקף. דיוק הקו הכחול והקדסטר: קו מחול (כלבד) ברמה אנליטית

1230
מספר רישון
תאריך

יבגני ברוחסקי
מס' רישון 1230
משרד מדינה
טל' 08-6999920-077-3202586

חוק התכנון והבנייה, התשכ"ה - 1965
תכנית מפורטת

מס' 607-0327106

**מגרש 130 ברחוב מכתש 1
בדימונה**

תשריט מצב מוצע	גיליון 1 מתוך 1
מחוז	דרום
מרחב תכנון מקומי	דימונה
רשות מקומית	דימונה
ישוב	דימונה
תכנית בסמכות	מקומית
איחוד וחלוקה	ללא איחוד וחלוקה
היתרים או הרשאות	תכנית שמכוחה ניתן להוציא היתרים או הרשאות
מונה תדפיס התשריט	7
מועד הפקדה	05/07/2016 09:34
שטח התכנית	1.129 דונם קנה מידה 1:250

מגיש תכנית	מיכאל אוליגוב תאגיד:
מגיש תכנית	פולינה אוליגוב תאגיד:
עורך ראשי	יעקב נעים תאגיד:

בעלים	מיכאל אוליגוב תאגיד:
בעלים	פולינה אוליגוב תאגיד:

טבלת גושים וחלקות*

מספר גוש	חלק/כל הגוש	מספרי חלקות בשלמותן	מספרי חלקות בחלקיות
39505	חלק 35	35	35

יבגני ברוחסקי
מס' רישון 1230
משרד מדינה
טל' 08-6999920-077-3202586

*הרשימה המלאה מפורטת בהוראות התכנית / בהודעה שפורסמה בעיתונות וברשומות

תרשים התמצאות 1:1500

שכת צילום אוויר: 2012/2014
גרסת מערכת 12.2015