


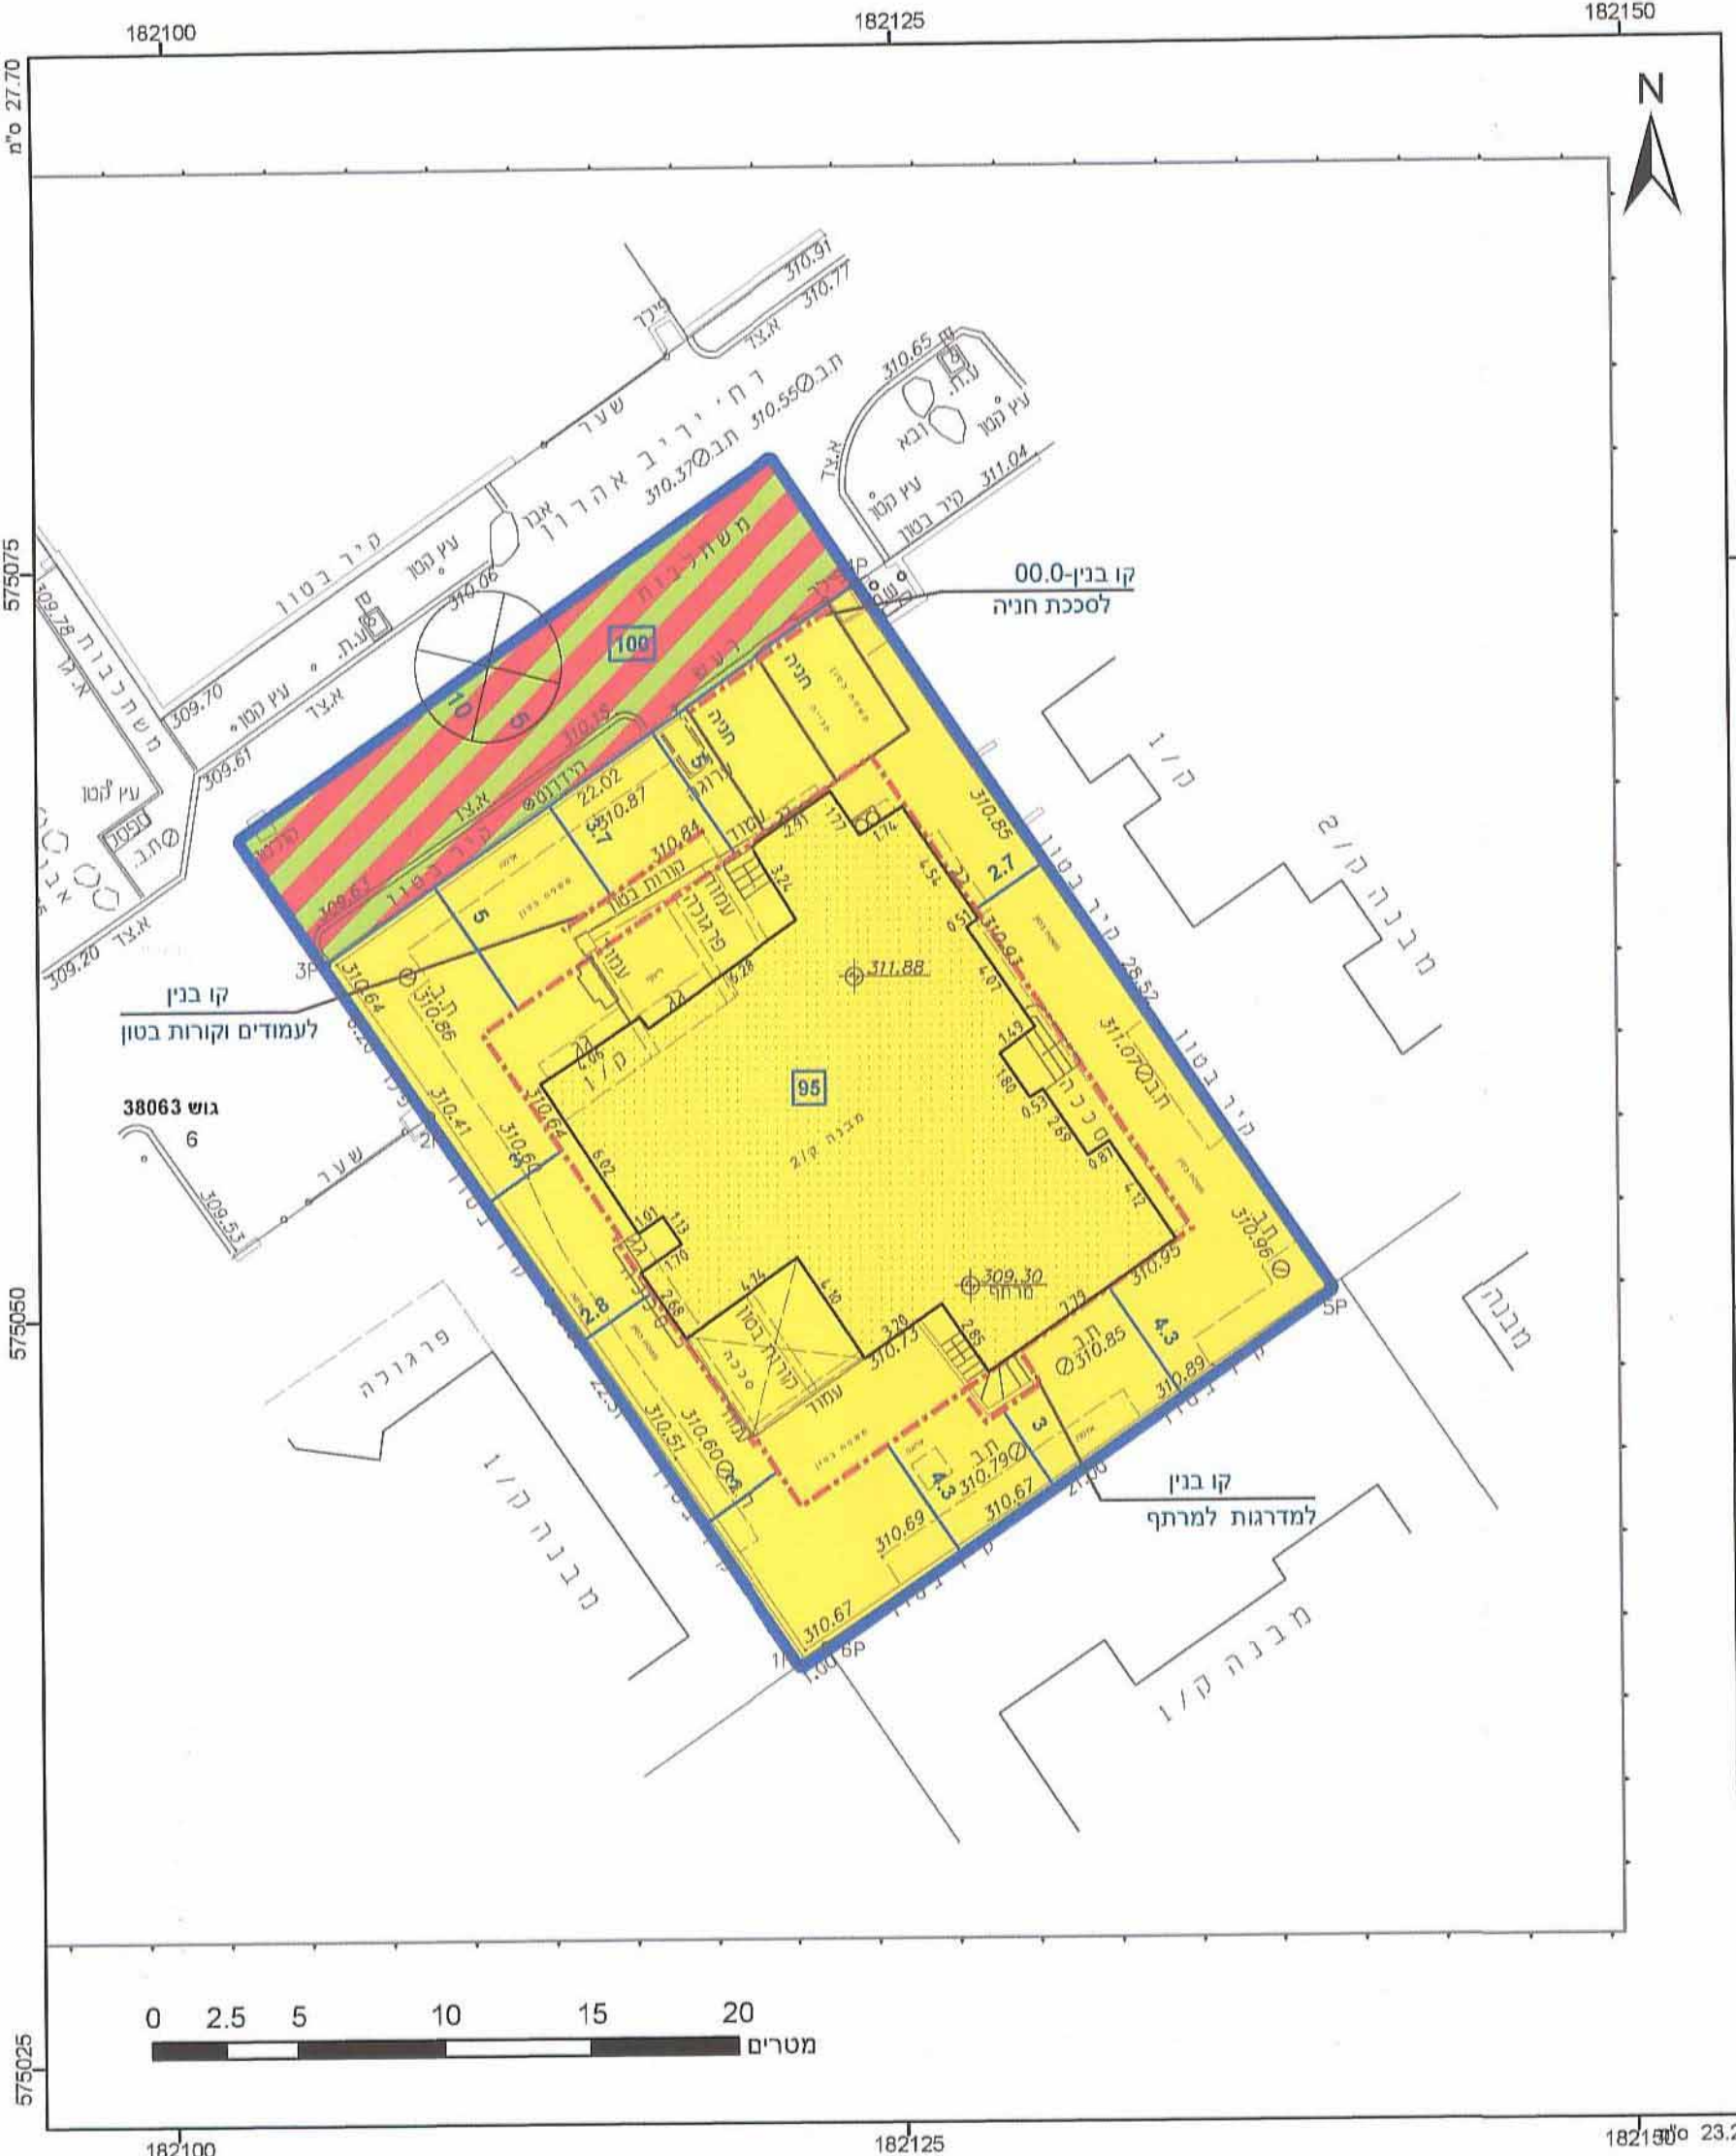

מקרא

גבול התכנית: 1234 גוש
מספר: 5
מספר: 1
מספר: 2
מספר: 3
מספר: 4

דרך משולבת
מגורים א
קו-בנין
קו עזר
מידות

לימודי אדריכלות
מ.ד.ש. 104717

אישורים

הריני מצהיר בזאת כי המפה הטופוגרפית/המצבית המהווה רקע לתכנית זו, נערכה על ידי ביום 8.03.2015 ונמצאה הוכחה לפי הוראות נוהל מבא"ת ובהתאם להוראות החוק ולתקנות המנדטים שבתוקף. דיוק הקו הכחול והקדסטר: מדידה אנטיטת מילא ברימת תצ"ר

1110 מספר רשיון
4.07.16 תאריך

1110 מספר רשיון
1110 תאריך

חוק התכנון והבנייה, התשכ"ה - 1965
תכנית מפורטת

מס' 605-0220632
מגורים במגרש מס' 95,
ברח' אהרון יריב 10, שכ'
רמות ד', באר שבע

תשריט מצב מוצע גיליון 1 מתוך 1

מחוז	דרום
מרחב תכנון מקומי	באר שבע
רשות מקומית	באר שבע
ישוב	באר שבע
תכנית בסמכות	מקומית
איחוד וחלוקה	ללא איחוד וחלוקה
היתרים או הרשאות	תכנית שמכונה ניתן להוציא היתרים או הרשאות
מונה תדפיס התשריט	19
מועד הפקדה	04/01/2016
מהדורה	1
שלב	מילוי נתונים להפקדה
שטח התכנית	0.738 דונם
קנה מידה	1:250

שמות וחתימות*

מיישם תכנית	שילום דבנקי
עורך ראשי	נטיה ליפובנקי

בעלי עניין בקרקע*

בעלים	תאגיד רשות מקרקעי ישראל
חוכר	שילום דבנקי

טבלת גושים וחלקות*

מספר גוש	חלק/כל הגוש	מספר חלקות בשלמותן	מספר חלקות בחלקיות
38063	חלק		6

תרשים התמצאות 1:1500

כמפורט בהוראות / הודעה

שנת צילום אוויר: 2012/2014
גרסת מערכת 02.2012