


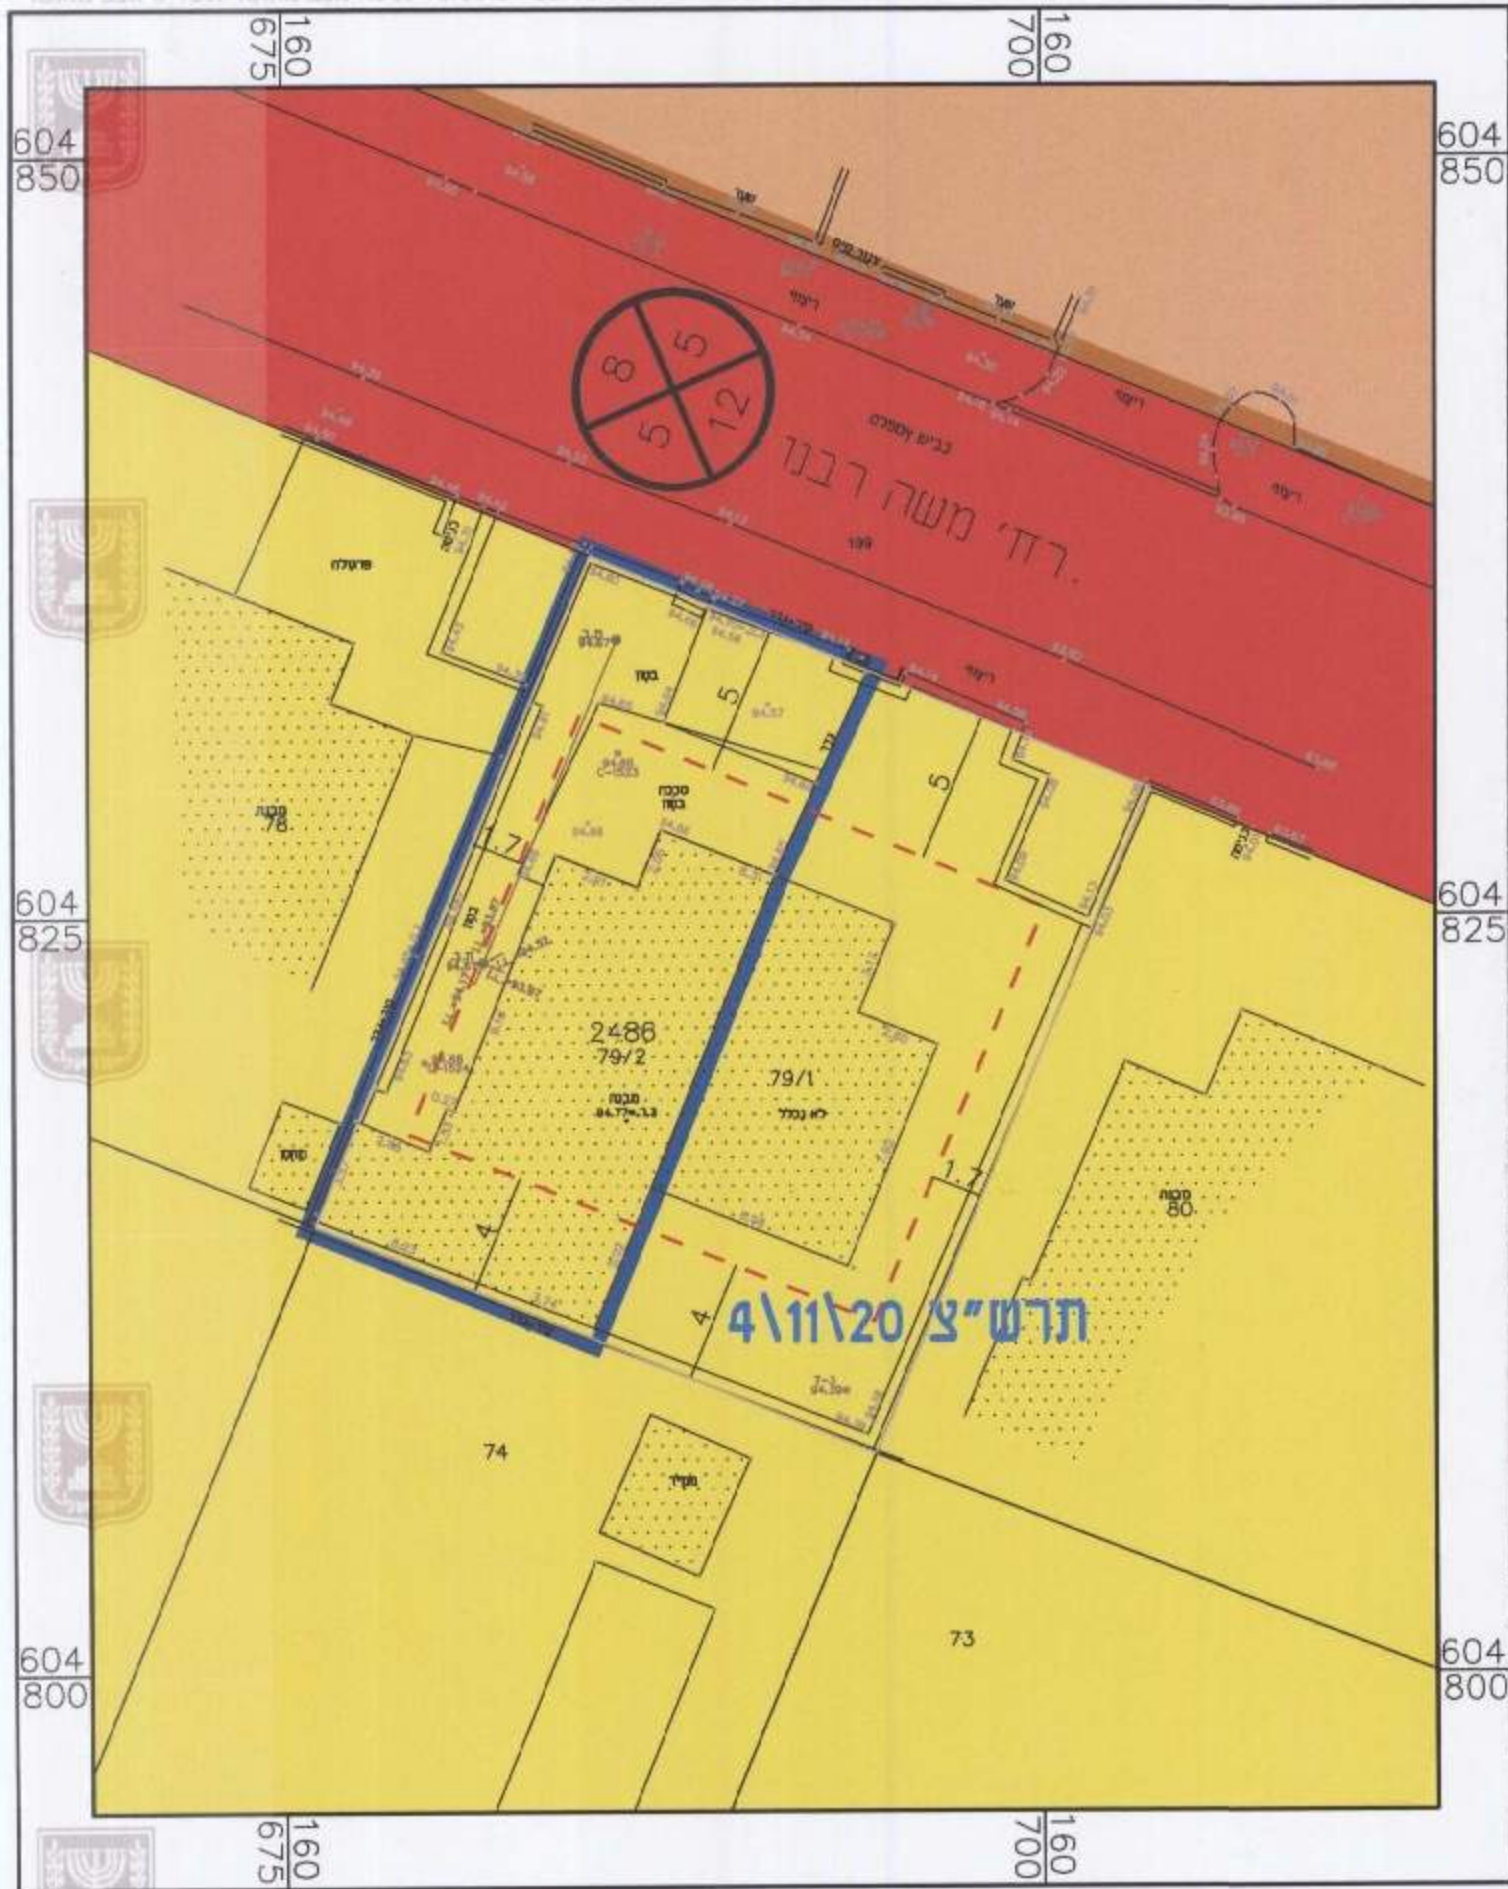

מצב מאושר קנ"מ 1:250

מאושרת

מקרא מצב מאושר

גבול התכנית

מספר תכנית מאושרת

תרש"צ 4/11/20

גבול חלקה

תת חלקה/ מס' חלקה


מס' גוש

79/2


2486



אזור מגורים

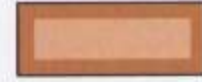

שטח לבנין ציבור

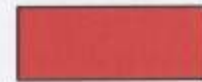

דרך


מס' הדרך

קווי בניין

רוחב הדרך



מינהל התכנון
חוק התכנון והבנייה
מס' 611-0242156
19/12/2017
לשכת התכנון המחוזית
מחוז דרום
מנהל מינהל התכנון
08-01-2017

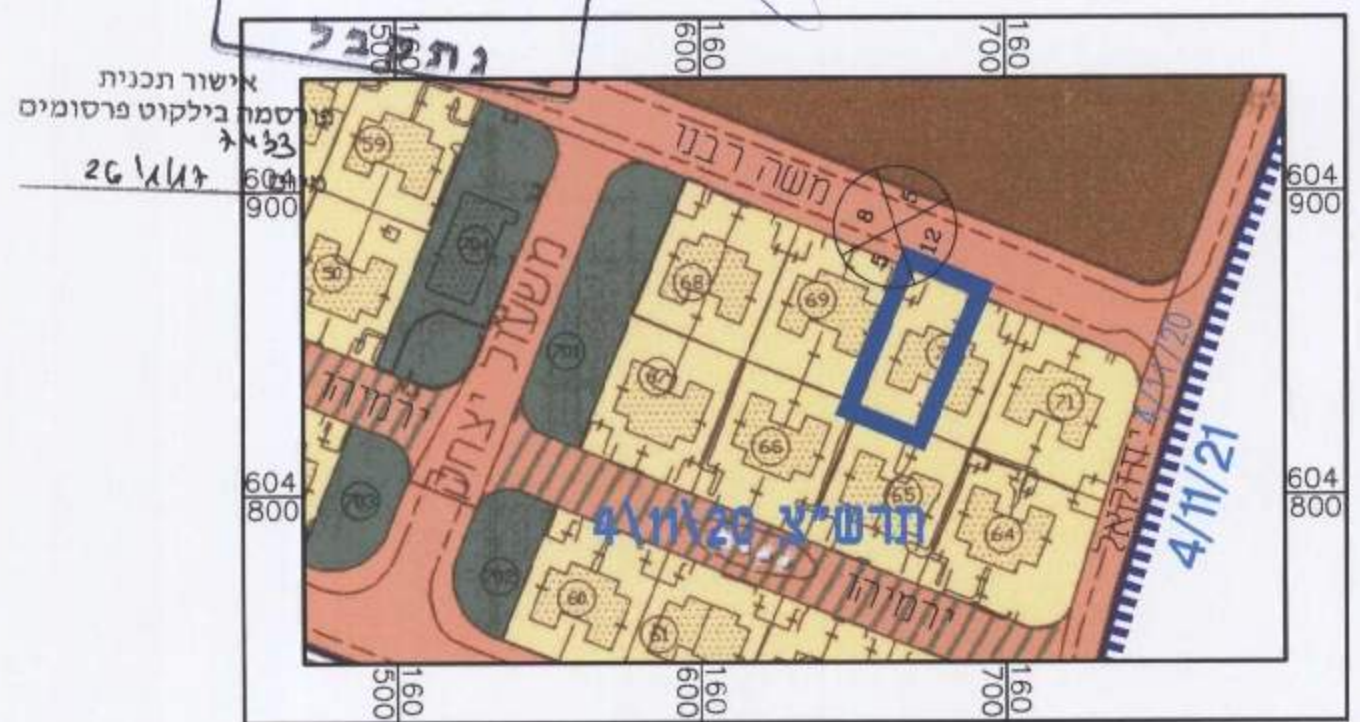

תרשים סביבה קנ"מ 1:1,250

עפ"י תרש"צ מס' 4/11/20

מצב מאושר

מס' 611-0242156

רחוב משה רבנו 105-שדרות

נספח לתכנית גליון 1 מתוך 1

תחולה רקע

תיאור עפ"י תרש"צ 4/11/20

תאריך עריכת הנספח 09.08.2015

רשימת התרשימים קנ"מ

מצב מאושר 1250

תרשים סביבה 11,250

שם תרשים -

שם תרשים -

שמות וחתומות:

עורך הנספח שם: אדריכל שלמה עמית תאגיד: שם התאגיד חתימה: