


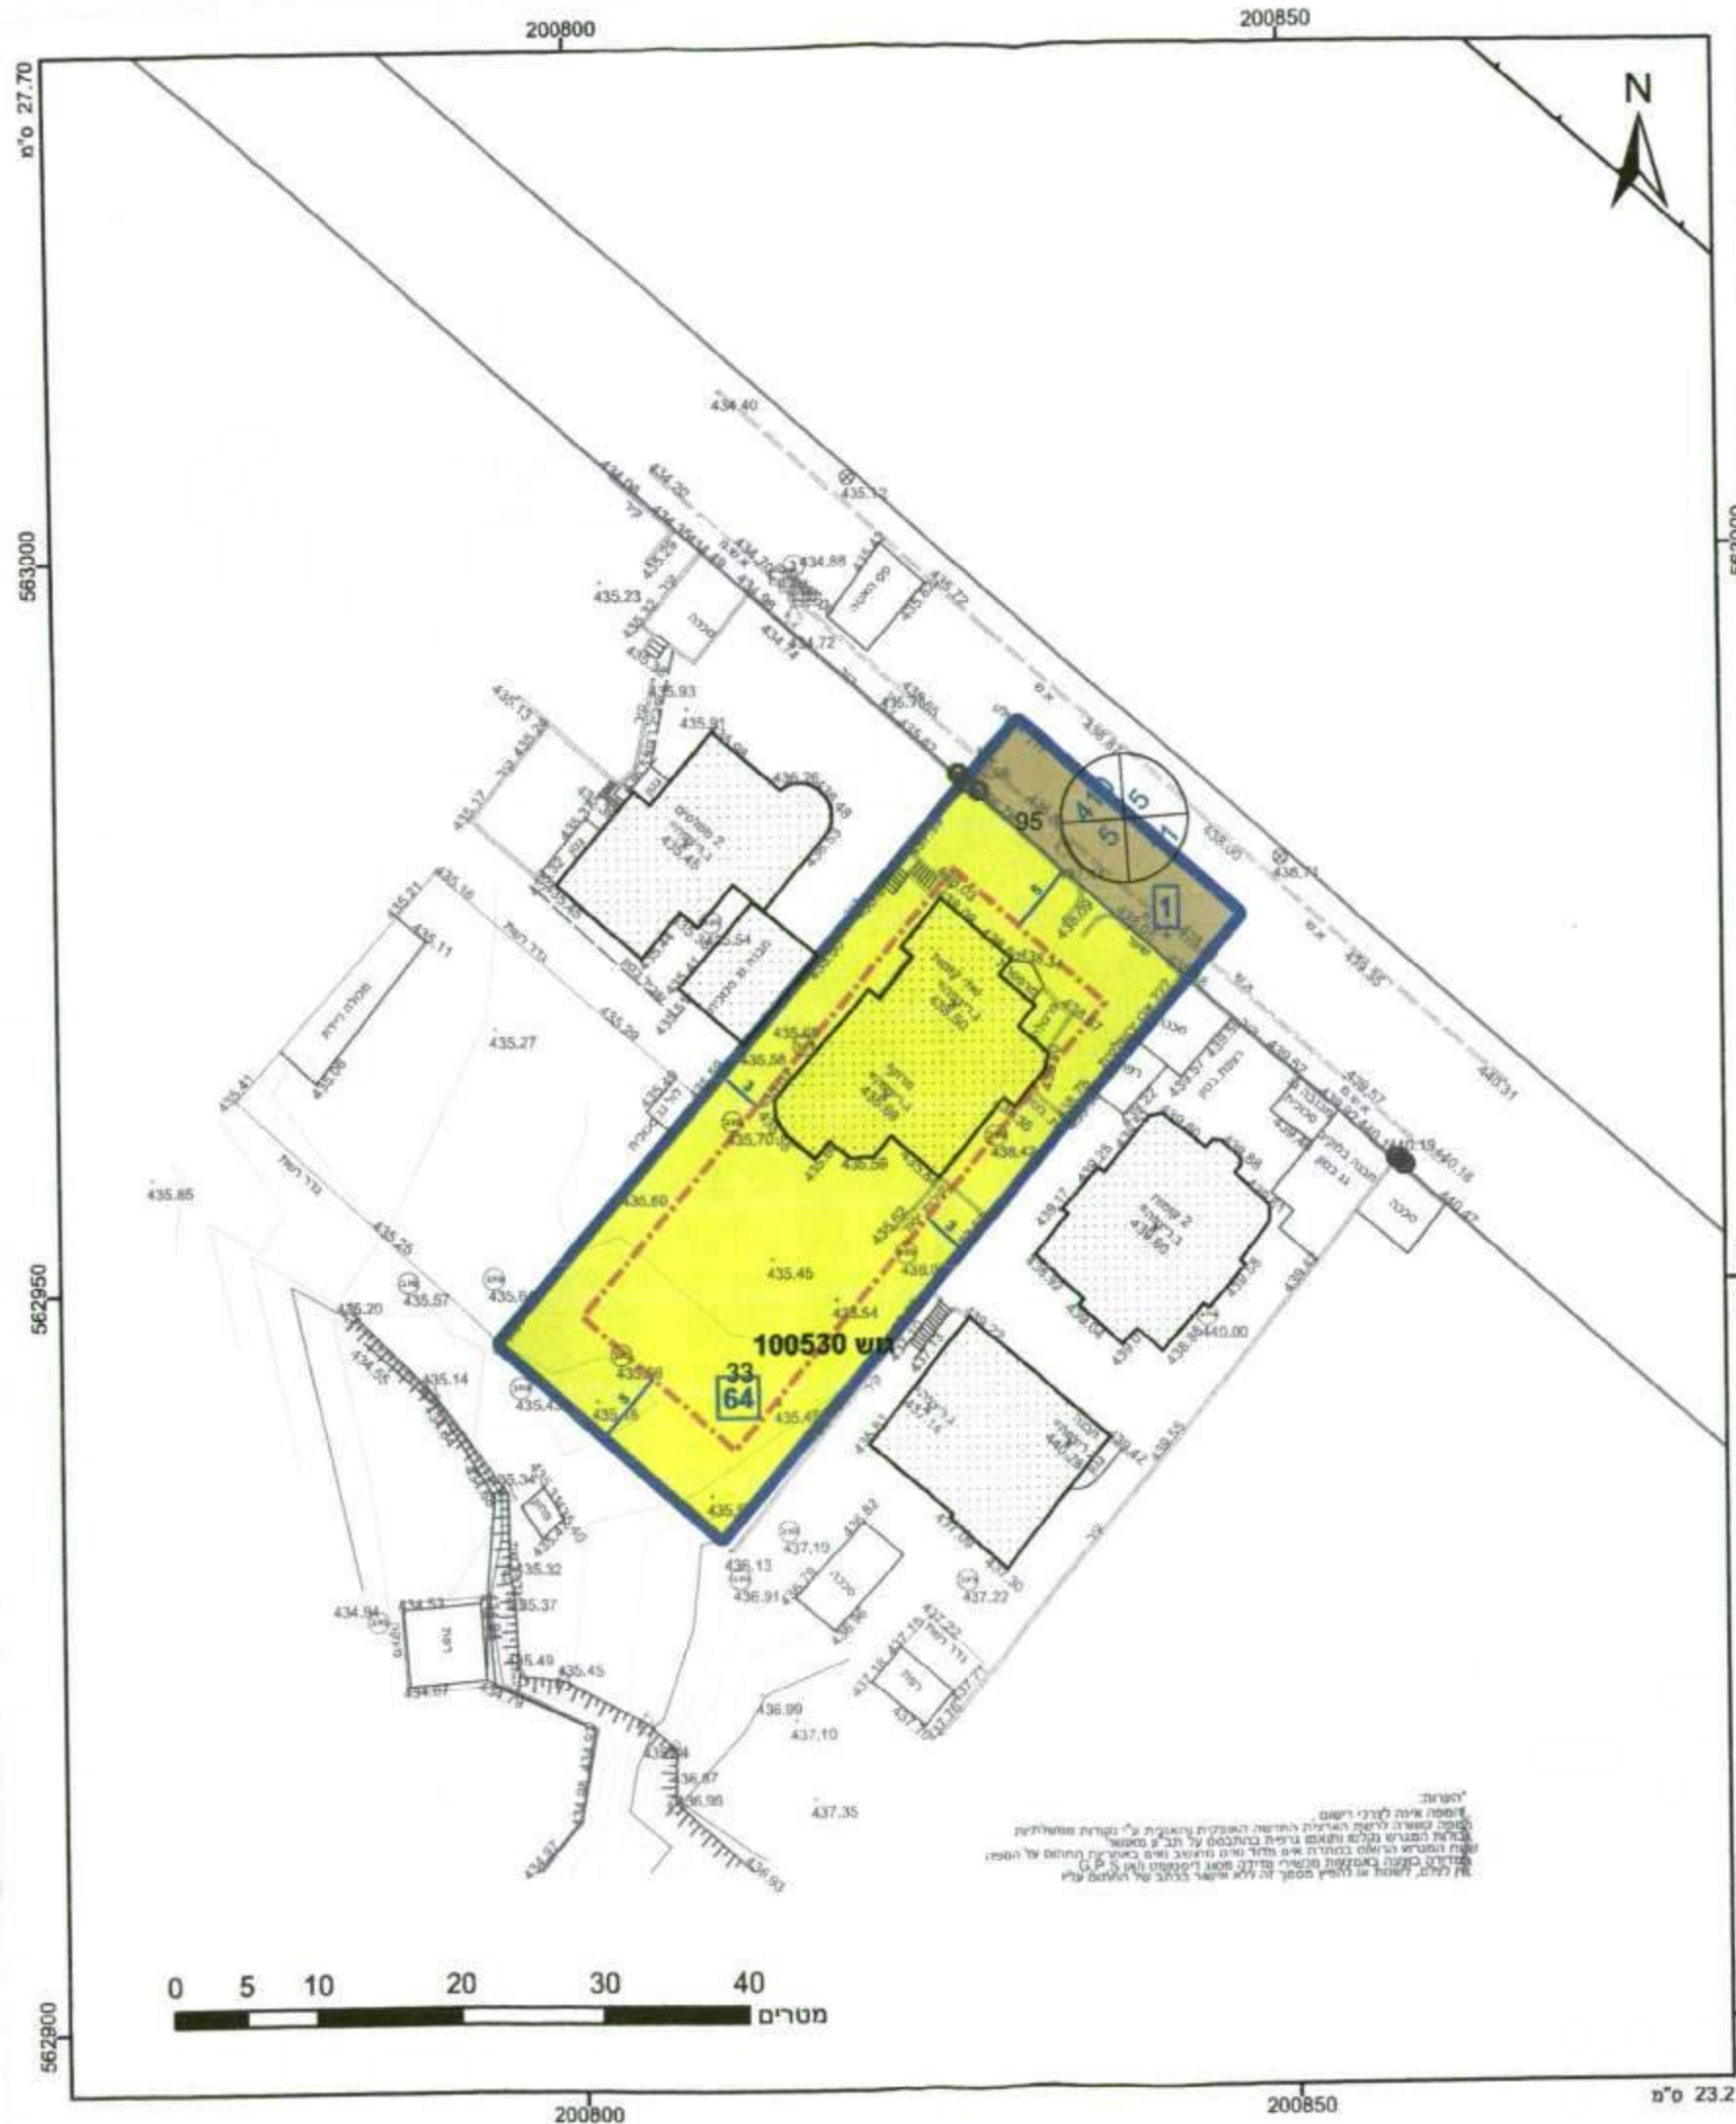

מקרא

גבול התכנית: 1234 גוש
גבול חלקה: 5
גבול חלקה: 5
גבול חלקה: 5

דרך מאושרת
מגורים א
קו-בנין
מידות

מס' 652-0181560

מגרש 64 שכונה 4, ערעה הנגב

תשריט מיב מוצע: 1:500

מחוז	דרום
מרחב תכנון מקומי	נגב מזרחי
רשות מקומית	ערעה בנגב
ישוב	ערעה בנגב
תכנית בסמכות	מחוזית
איחוד וחלוקה	ללא אישור וחלוקה
היתרים או הרשאות	תכנית ששומרת זכות להוציא היתרים או הרשאות
מונה תדפיס התשריט	8
מועד הפקדה	20/06/2016
שטח התכנית	1.11 דונם
קנה מידה	1:500
שמות*	
גנאי: חנניה אבן סלמי	
תאריך: 15/12/16	
גנאי: חנניה אבן סלמי	
תאריך: 15/12/16	

טבלת גושים וחלקות*

מספר גוש	מספר חלקה	כל הבנוי	חלק
100530	95	33	חלק

הרשימה המלאה מפורטת בהוראות התכנית / בהודעה שפורסמה בעיתונות וברשומות תרשים התמצאות 1:3000

הריני מצהיר בזאת כי המפה הטופוגרפית/המצבית המהווה רקע לתכנית זו, נערכה על ידי ביום 20.12.2015 והיא הוכנה לפי הוראות טבלת מדידות ובהתאם להוראות החוק ולחוקת המודדים שבחוק. דיוק הקו החול (נקודתית): קו כחול (בלבד) ברמה אנליטית.

א. חנניה אבן סלמי
מספר רשיון: 792
תאריך: 15/12/16

א. חנניה אבן סלמי
מספר רשיון: 792
תאריך: 15/12/16

חוק התכנון והבנייה, התשכ"ה - 1965
תכנית מפורטת

מס' 652-0181560

מגרש 64 שכונה 4, ערעה הנגב

תשריט מיב מוצע: 1:500

מחוז	דרום
מרחב תכנון מקומי	נגב מזרחי
רשות מקומית	ערעה בנגב
ישוב	ערעה בנגב
תכנית בסמכות	מחוזית
איחוד וחלוקה	ללא אישור וחלוקה
היתרים או הרשאות	תכנית ששומרת זכות להוציא היתרים או הרשאות
מונה תדפיס התשריט	8
מועד הפקדה	20/06/2016
שטח התכנית	1.11 דונם
קנה מידה	1:500
שמות*	
גנאי: חנניה אבן סלמי	
תאריך: 15/12/16	
גנאי: חנניה אבן סלמי	
תאריך: 15/12/16	

מינהל התכנון - מחוז דרום
חוק התכנון והבנייה, תשכ"ה - 1965
652-0181560
אישור תכנית מס' 64
התכנית מאושרת מכוח סעיף 108 (ג)
21/12/16
כיום
החלטת לא נקבעה טענה אישור
החלטת לא נקבעה טענה אישור
מנהל מינהל התכנון
יו"ר ועדה הנכונה

אישור תכנית
מכרסמה בילקוט פרסומים
15/12/16

טבלת גושים וחלקות*

מספר גוש	מספר חלקה	כל הבנוי	חלק
100530	95	33	חלק

* הרשימה המלאה מפורטת בהוראות התכנית / בהודעה שפורסמה בעיתונות וברשומות

