

652-0360875-א

לשכת התכנון המחוזית  
מחוז דרום  
06-08-2016

**חוק התכנון והבנייה, התשכ"ה - 1965**  
**תכנית מפורטת**

**מס' 652-0360875**

**מגרש מס' 114 שכונה 26, תל שבע**

**מצב מאושר גליון מתוך**

שם הנספח	קנים
מצב מאושר	1250
תרשים סביבה	15000
תרשים נוסף	125000
תרשים נוסף	-
תמונה נוספת	-


תאריך: 17.02.2016

מקרא מצב מאושר:  
"עושים לא לפי מב"ת"

- גבול תכנית
- אזור מגורים
- דרך מאושרת
- מס' מגרש 114
- מס' חלקה 23
- מס' גוש 100399
- מס' תכנית 15\172\02\7
- חזית מסחרית
- גבול חלקה
- גבול מגרש
- מבנה קיים
- רוזטה

מינהל התכנון - מחוז דרום  
חוק התכנון והבנייה, תשכ"ה - 1965  
15\172\02\7  
מס' 652-0360875  
מס' 114  
מס' 23  
מס' 100399  
מס' 15\172\02\7


שמות והתימות:	
שם:	אחמד אבו עאבד
תאריך:	דאר אדריכלים
עורך התוכנית:	ד"ר אחמד אבו עאבד מס' רשיון 119810

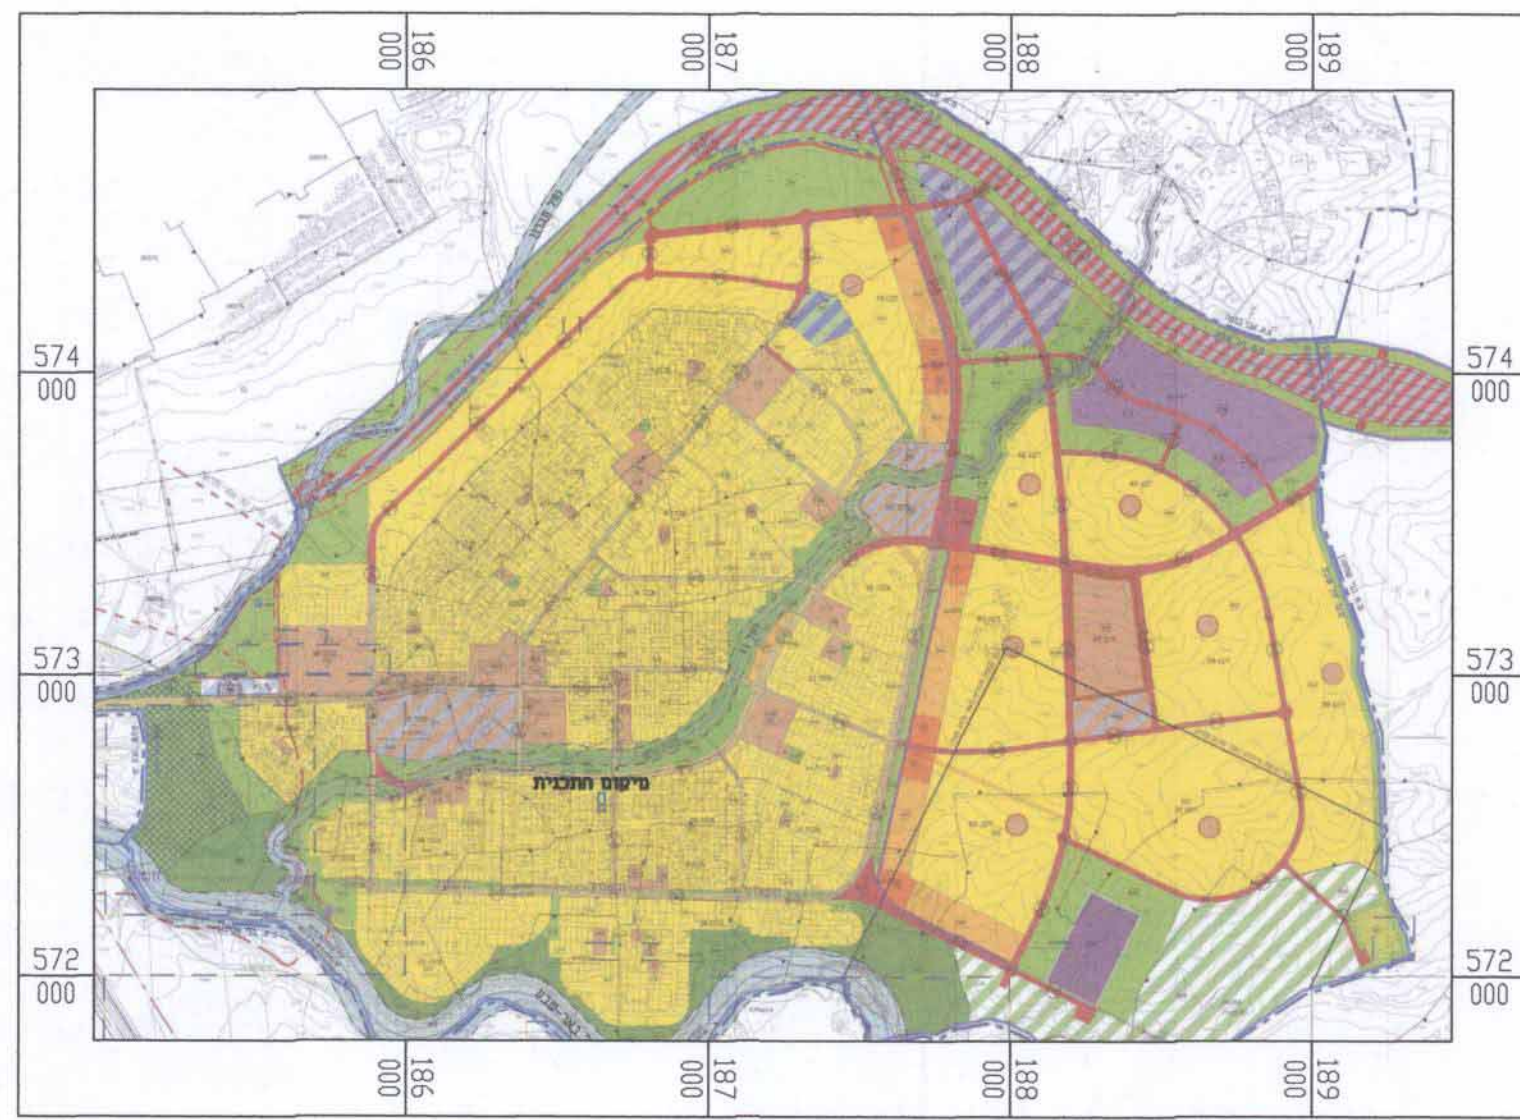

תרשים סביבה על רקע תכנית מפורטת מס' 15\172\02\7  
1:25000




תרשים סביבה על רקע תכנית מפורטת מס' 290\03\7  
1:5000

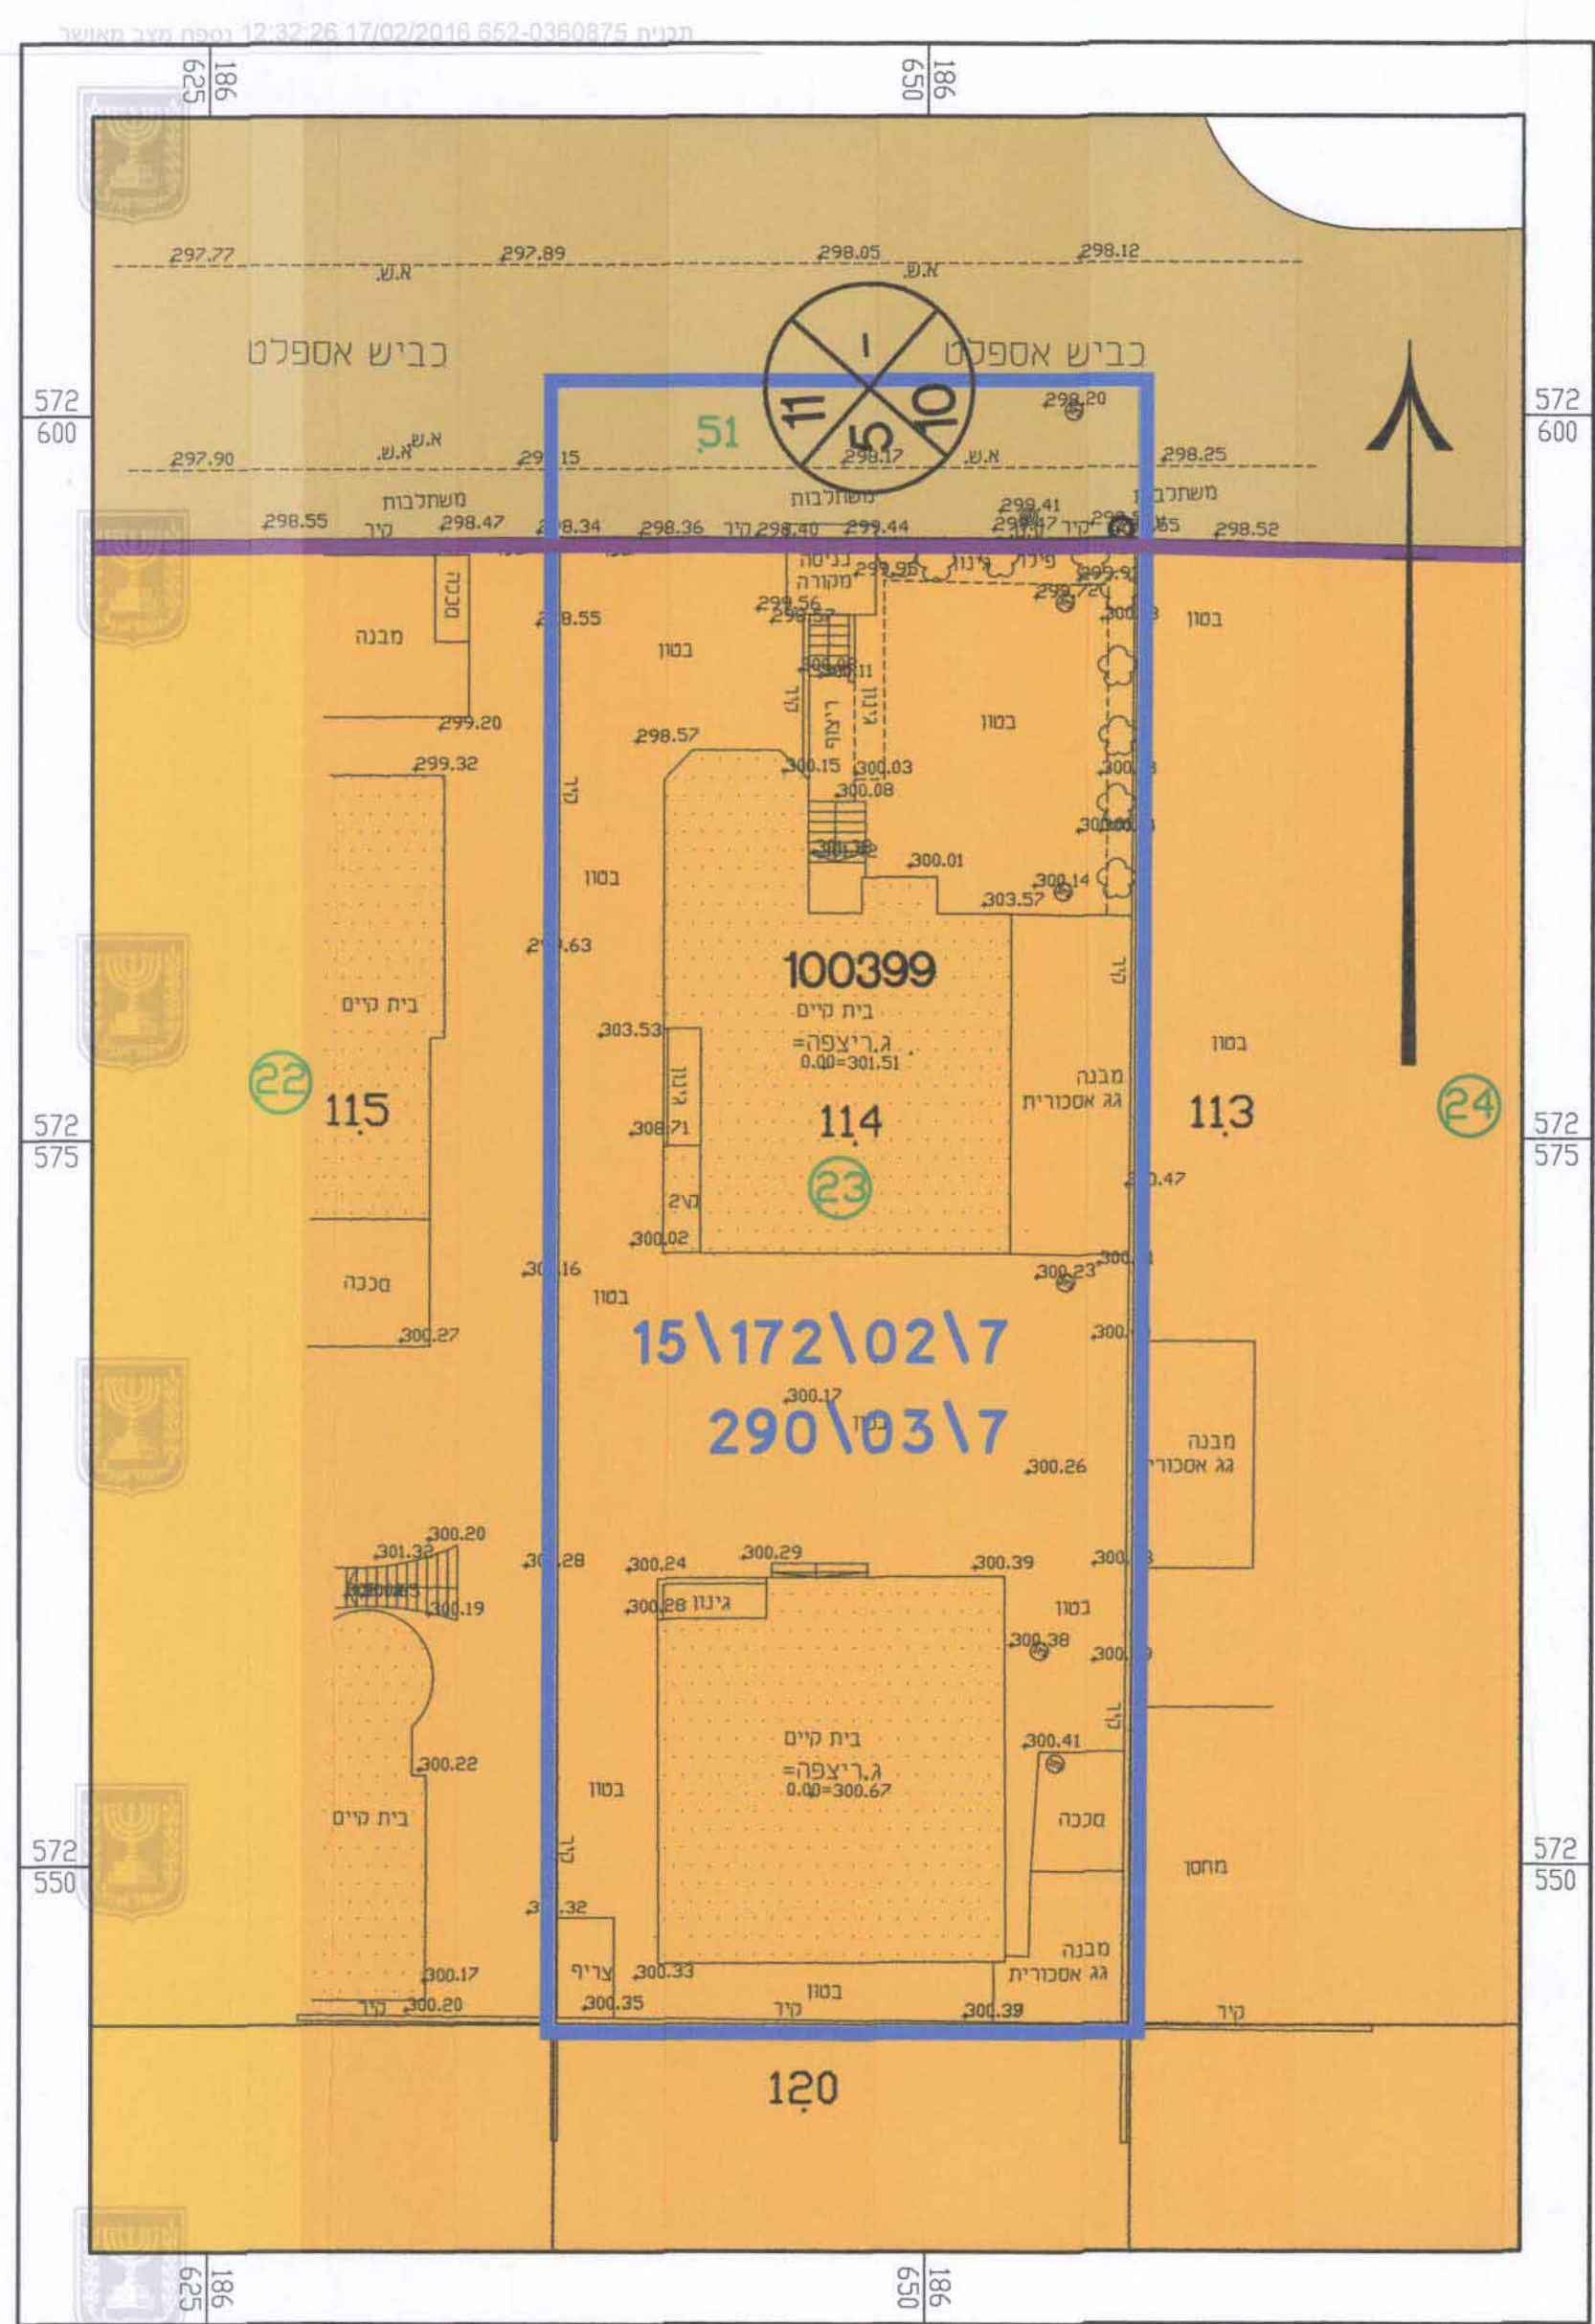

Scale 1:250

מצב מאושר  
1:250

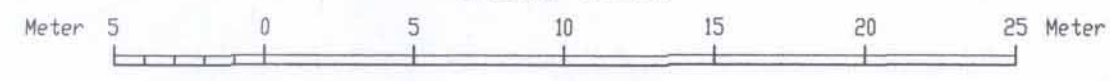

תבנית 652-0360875-018/02/2016 12:32:26 יומן מוביל מאושר