


6009192-M

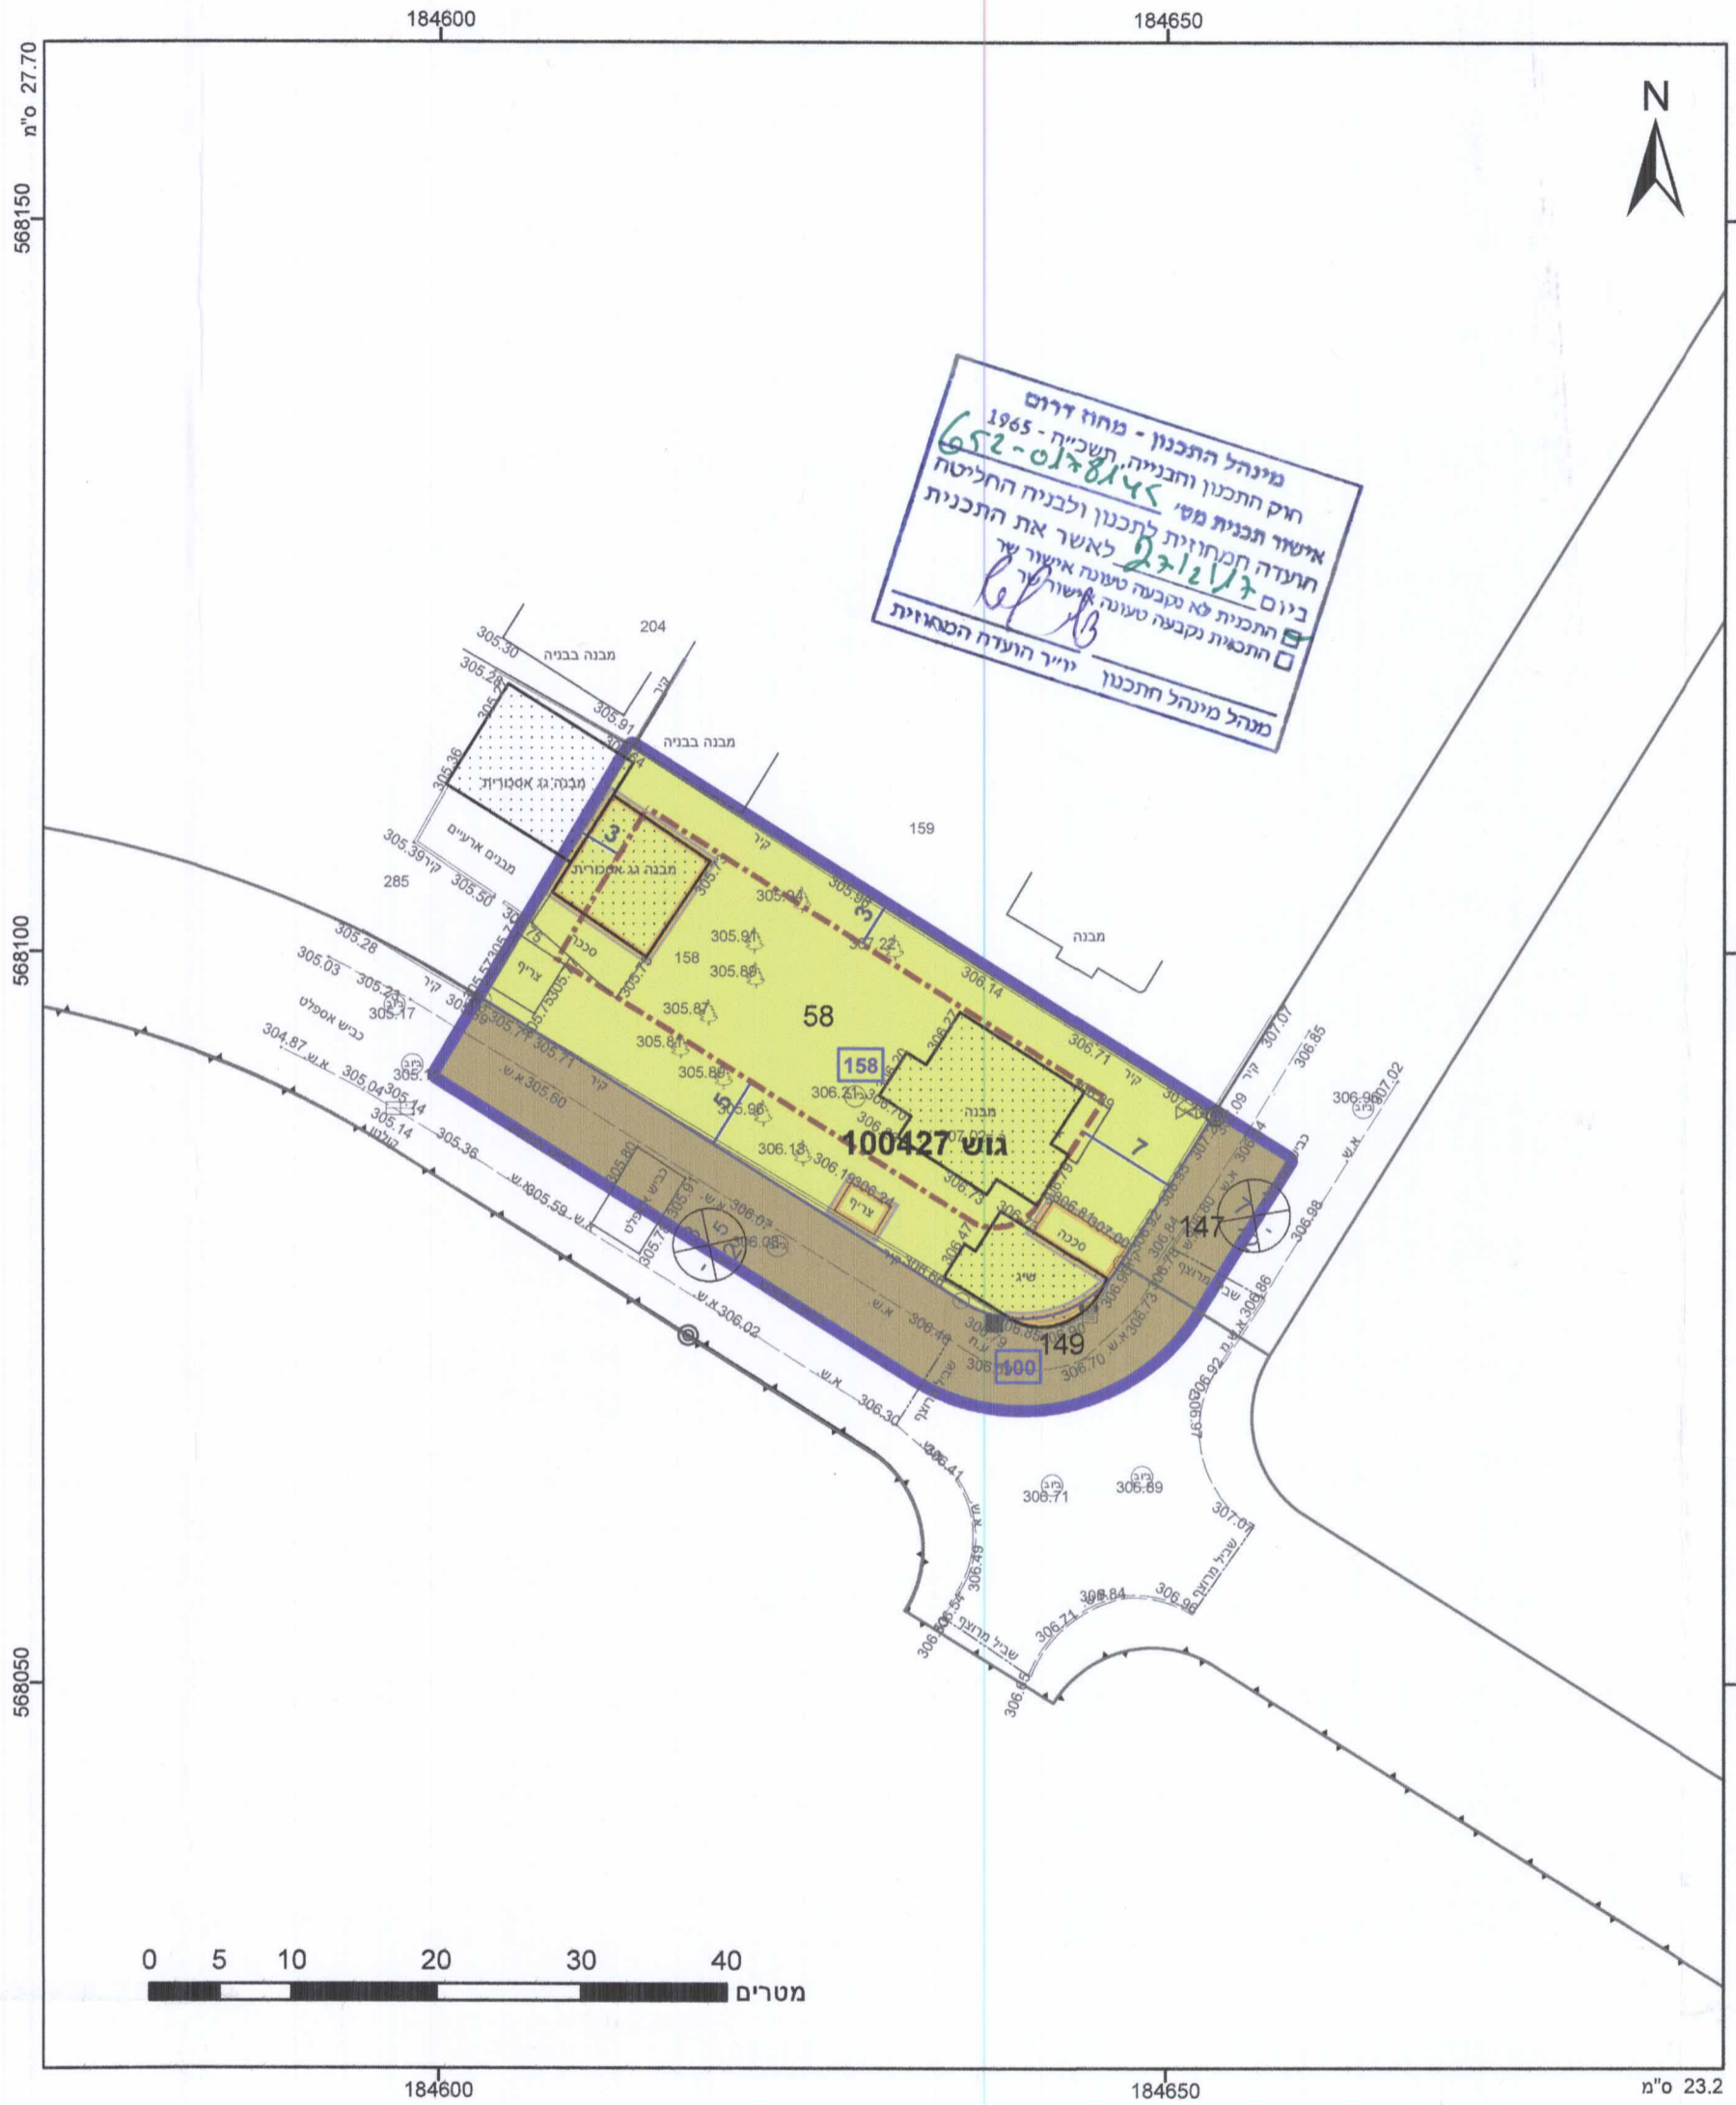

מינהל התכנון - מחוז דרום  
 חוק התכנון והבניה, תשכ"ה - 1965  
 652-0178145-מ  
 אישור תכנית משי לתכנון ולבניה החליטה  
 הועדה המחוזית לחינוך ביום 12/03/2016  
 ביום 12/03/2016 לאשר את התכנית  
 התכנית נקבעה טענה אישור  
 יו"ר הועדה המחוזית

**מקרא**

גבול התכנית: 1234 גוש  
 מספר חלקה: 5  
 מספר דרך: 1  
 מספר בנין: 2  
 מספר חלקה: 3  
 מספר חלקה: 4

דרך מאושרת  
 מגורים א  
 מבנה להריסה  
 קו-בנין  
 מידות

לשכת התכנון המחוזית  
 מחוז דרום  
 02-04-2017  
**נתקבל**

**חוק התכנון והבניה, התשכ"ה - 1965**  
**תכנית מפורטת**

**מ' 652-0178145**

**מגורים מגרש 158 שכ' ב**  
**שגב שלום**

תשריט מצב מוצע	גיליון 1 מתוך 1
מחוז	דרום
מרחב תכנון מקומי	נגב מזרחי
רשות מקומית	שגב שלום
ישוב	שגב שלום
תכנית בסמכות	מחוזית
איחוד וחלוקה	ללא איחוד וחלוקה
היתרים או הרשאות	תכנית שמכוחה ניתן להוציא היתרים או הרשאות
מונה תדפיס התשריט	10
מועד הפקה	24/03/2016
מהדורה	03:41
שלב	1
שטח התכנית	מיליון תנאים להפקדה
זמן קנה מידה	1:500
זמן	1.337

**שמות\***

מישור תכנית	סלימאן אבו בלאל תאגיד
עורך ראשי	פוקרא ראיד תאגיד קוני הנדסה
זים	סלימאן אבו בלאל תאגיד

**אישורים**

חוק התכנון והבניה, התשכ"ה - 1965  
 משרד הפנים - מחוז דרום  
 הועדה המחוזית החליטה ביום:  
 13/03/2016  
 להפקיד את התכנית  
 25/08/2016  
 תאריך יו"ר הועדה המחוזית

**בבעלות מדינה**

חוכר	תאגיד מינהל מקרקעי ישראל
חוכר	במילה אבו בלאל תאגיד
חוכר	סלימאן אבו בלאל תאגיד

**טבלת גושים וחלקות\***

מספר גוש	חלק/כל הגוש	מספר חלקות בשלמותן	מספר חלקות בחלקותן
100427	חלק	58	147,149



הריני מצהיר בזאת כי המפה הטופוגרפית/המצבית המהווה רקע לתכנית זו, נערכה על ידי ביום 12.7.2013 והיא הוכנה לפי הוראות טהל מבא"ת ובהתאם להוראות החוק ולתקנות המודדים שבתוקף. דיוק הקו הכחול והקדסטר: מדידה גרפית ניזאר חטיב שם המודד: 1021 מספר רישון: תאריך: חתימה: