

שכבת התכנון המחויבת
מחוז דרום
30-11-2018
נתקבל

חוק התכנון והבנייה, התשכ"ה-1965
תכנית מפורטת

652-0362368
מג' 65 שכ' 6, לקייה

תשריט מצב מאושר

דרום :
נגב מזרחי :
מועצה מקומית לקייה :
לוקיי :

מנהל התכנון - מחוז דרום
מחוז דרום
מס' תכנית 652-0362368
מס' חלק 100445
תאריך 10/183/02/7
מס' תכנית 386/03/7

תכנית בסמכות : 1. מחוזית

איחוד וחלוקה
חיתרים או הרשאות

שטח התכנית 0.800 דונם
קנה מידה 1:250

שמות וזחיתמות :
מניש התכנית אבו ראפע יוסף


בעל העניין בקרקע מיוזל מרקעי ישראל (בעלות רמדיטה)

עורך התכנית אבו נאמע זוהדי
א.זוהדי רג'סה ומדידות בע"מ
רחט שכ' 33 בית 76
מס' 08-9910649
מס' 050-5305686
zohde@zahav.net.il


מודד אבו נאמע זוהדי
א.זוהדי רג'סה ומדידות בע"מ
רחט שכ' 33 בית 76
מס' 08-9910649
מס' 050-5305686
zohde@zahav.net.il

טבלת נושים וחלקות

נוש	סוג הנוש	חלק / כל הנוש	חלקות בשלמותן	חלקי חלקות
100445	מוסדר	חלק	91, 24	126, 131

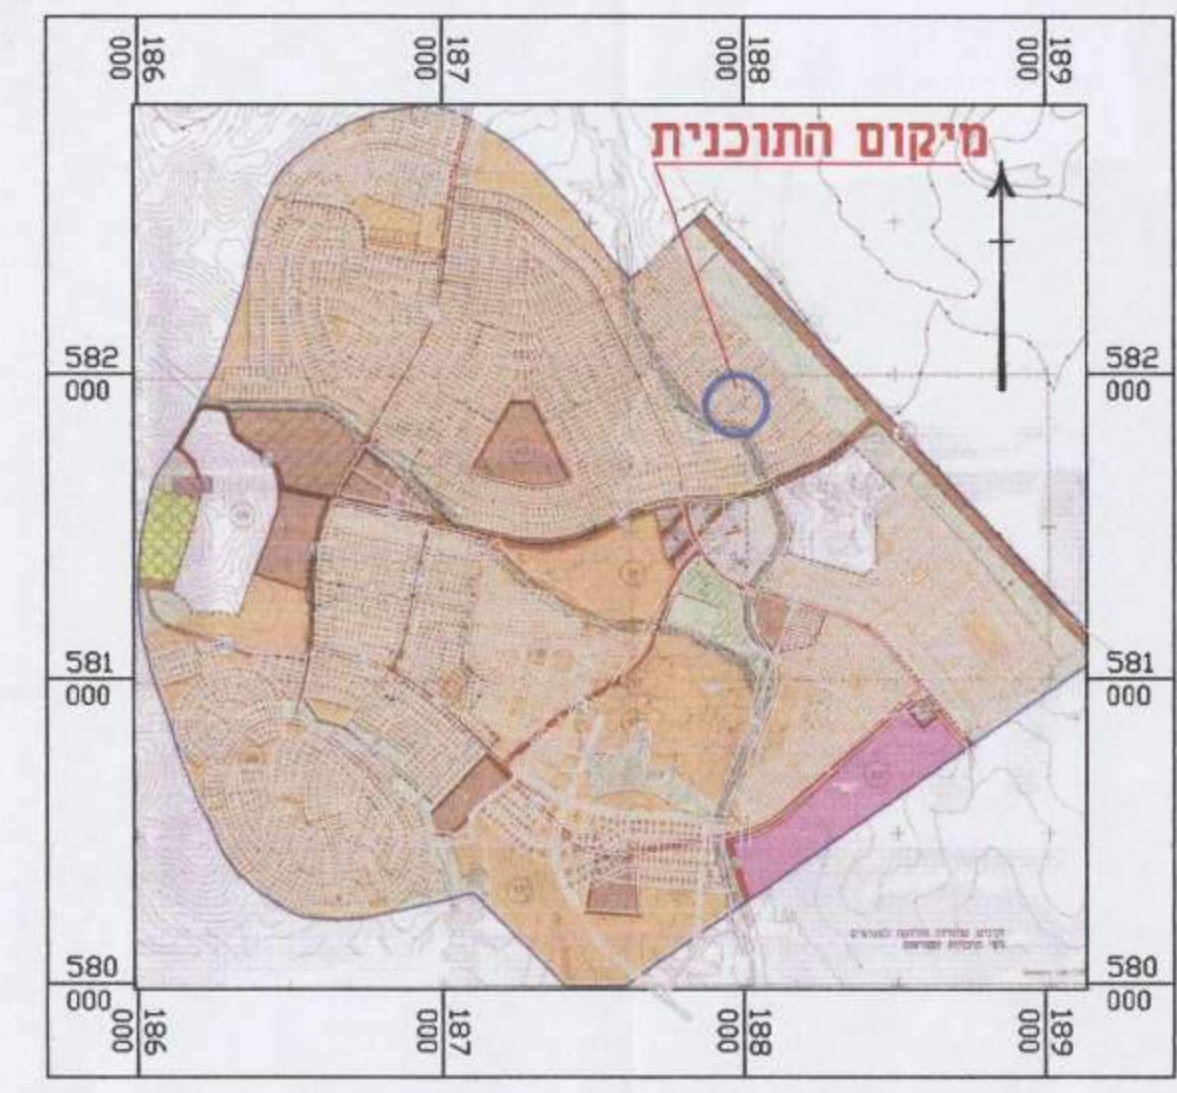

תרשים התמצאות כללית - לקייה
על רקע תכנית מתאר מס' 10/183/02/7
קנה מידה - 1:25,000

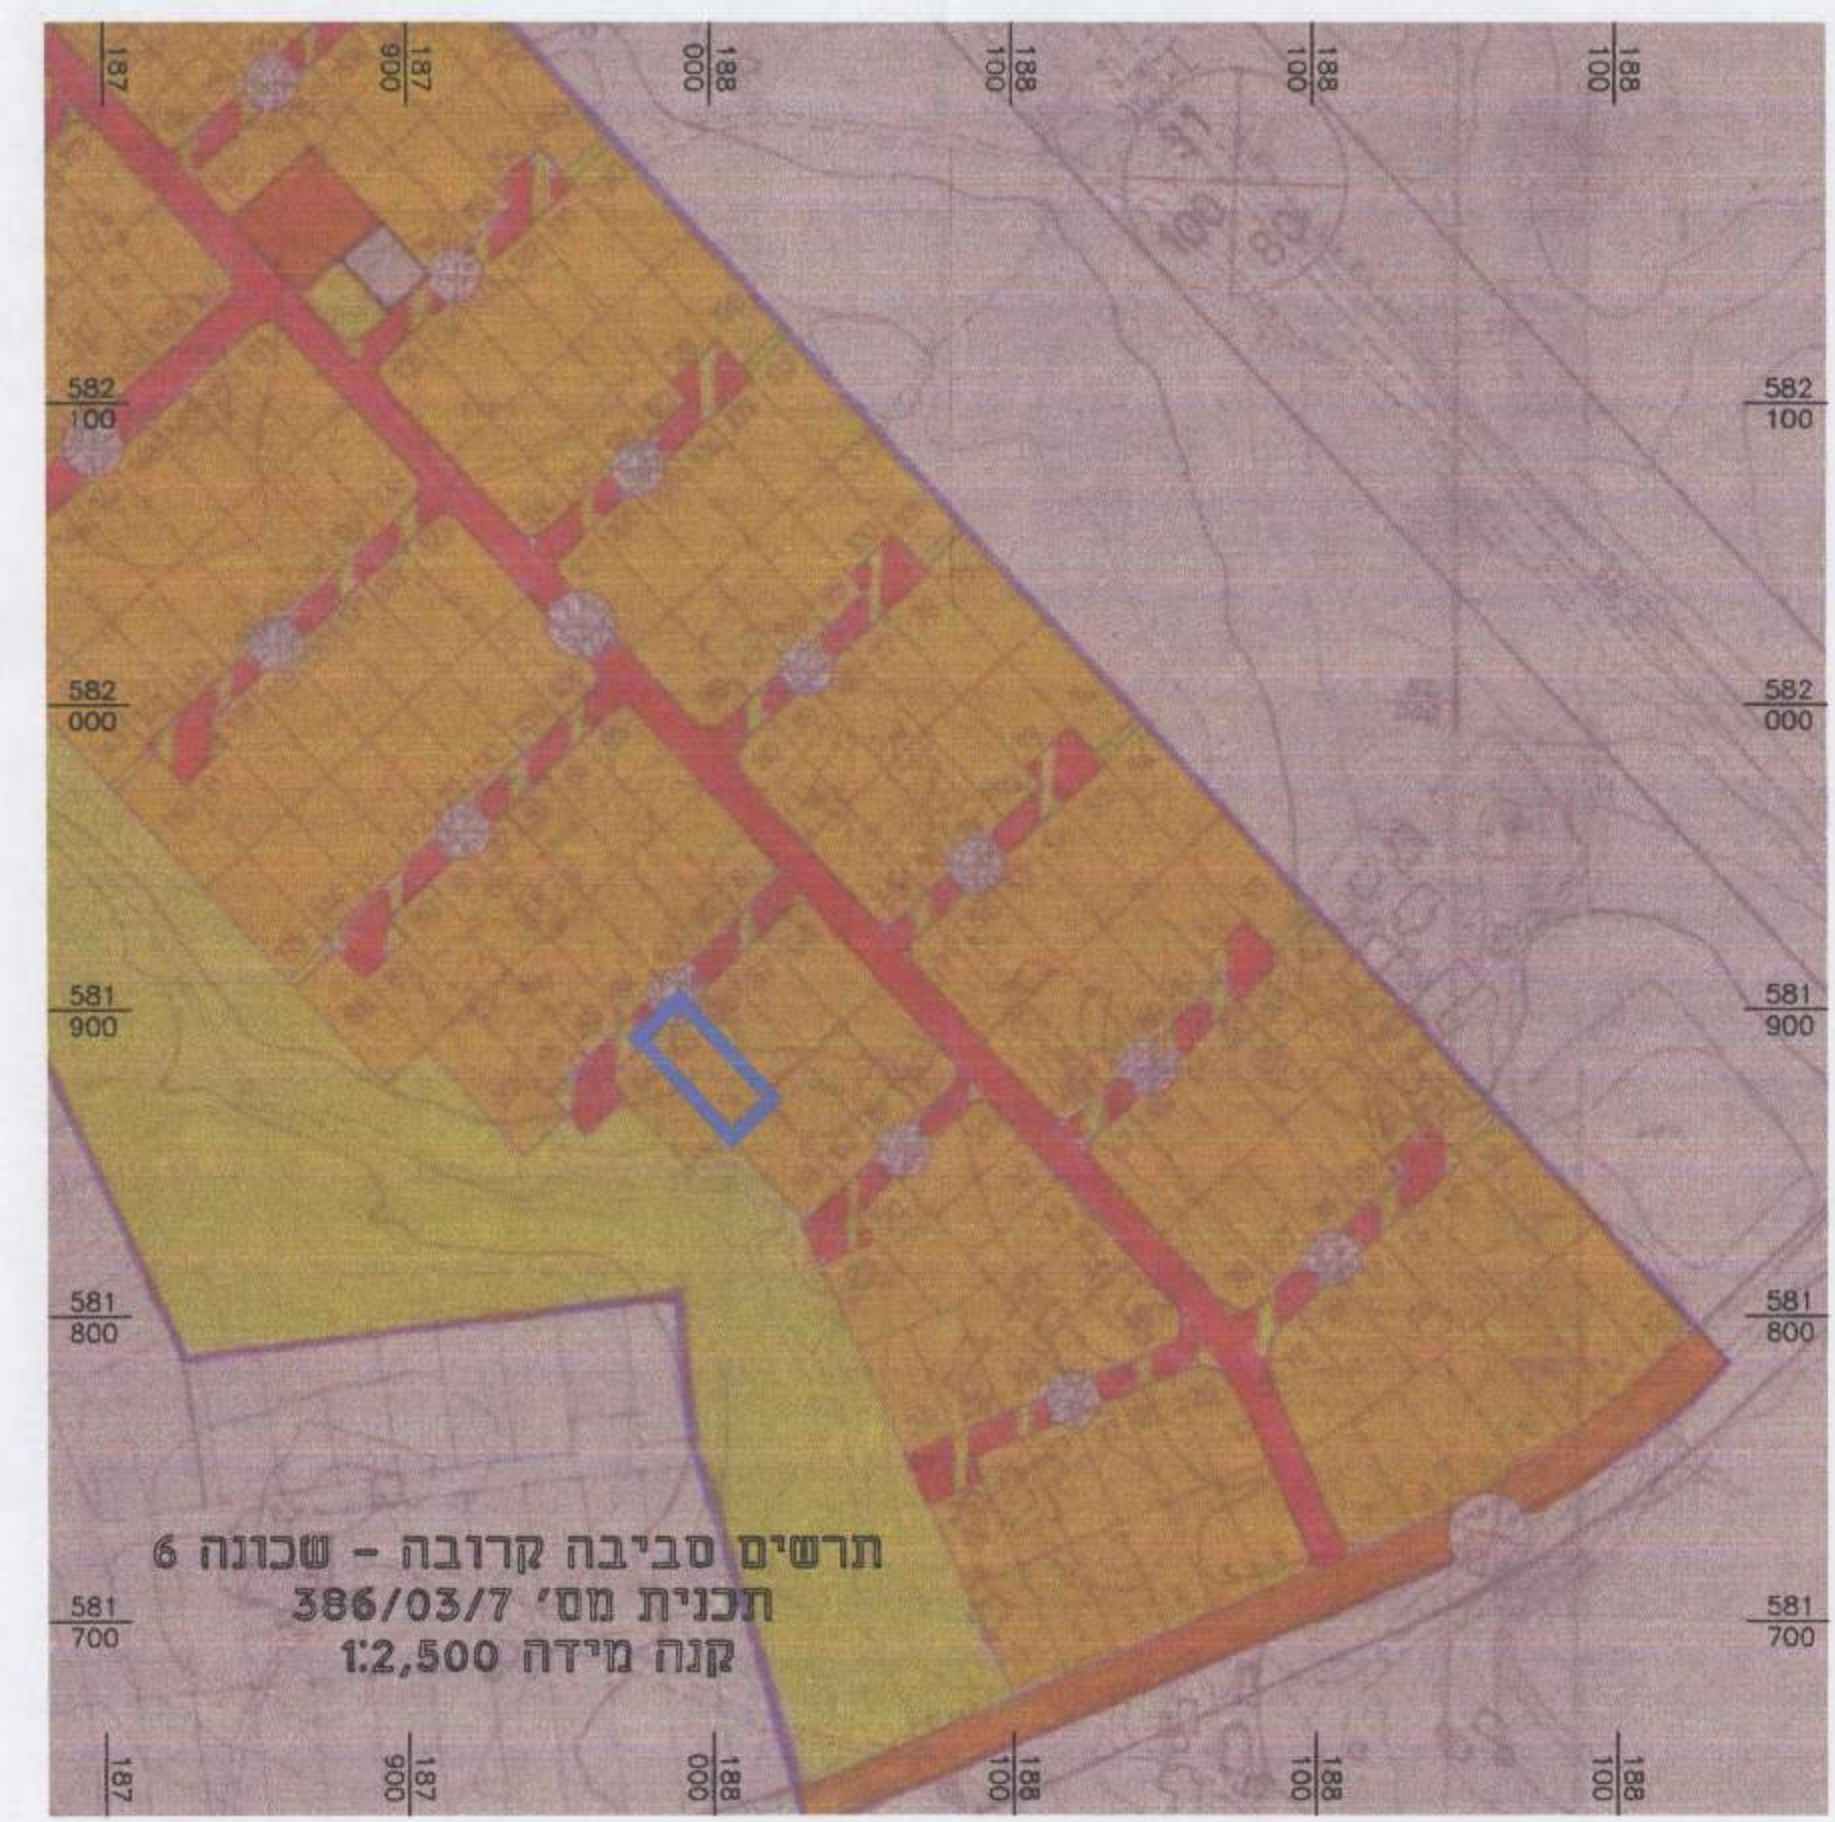

תרשים סביבה קרובה - שכונה 6
תכנית מס' 386/03/7
קנה מידה 1:2,500



- מקרא מצב מאושר**
- גבול התכנית
 - גבול תכנית מאושרת
 - גבול חלקה (נוש)
 - מס' וגבול נוש
 - אזור מגורים א'
 - דרך משולבת
 - שטח ציבורי פתוח (*)
 - מבנה קיים
 - מספר חלקה
 - מספר מגרש
 - מספר הדרך
 - מידת קו בניין
 - רוחב הדרך
 - יעדים שלא לפי נוהל מבאית.

יועץ תכנון והנדסה - סס
משרד הפנים - מחוז דרום
הועדה המחוזית להחליטה ביום:
10/04/2016
להפקיד את התכנית

