


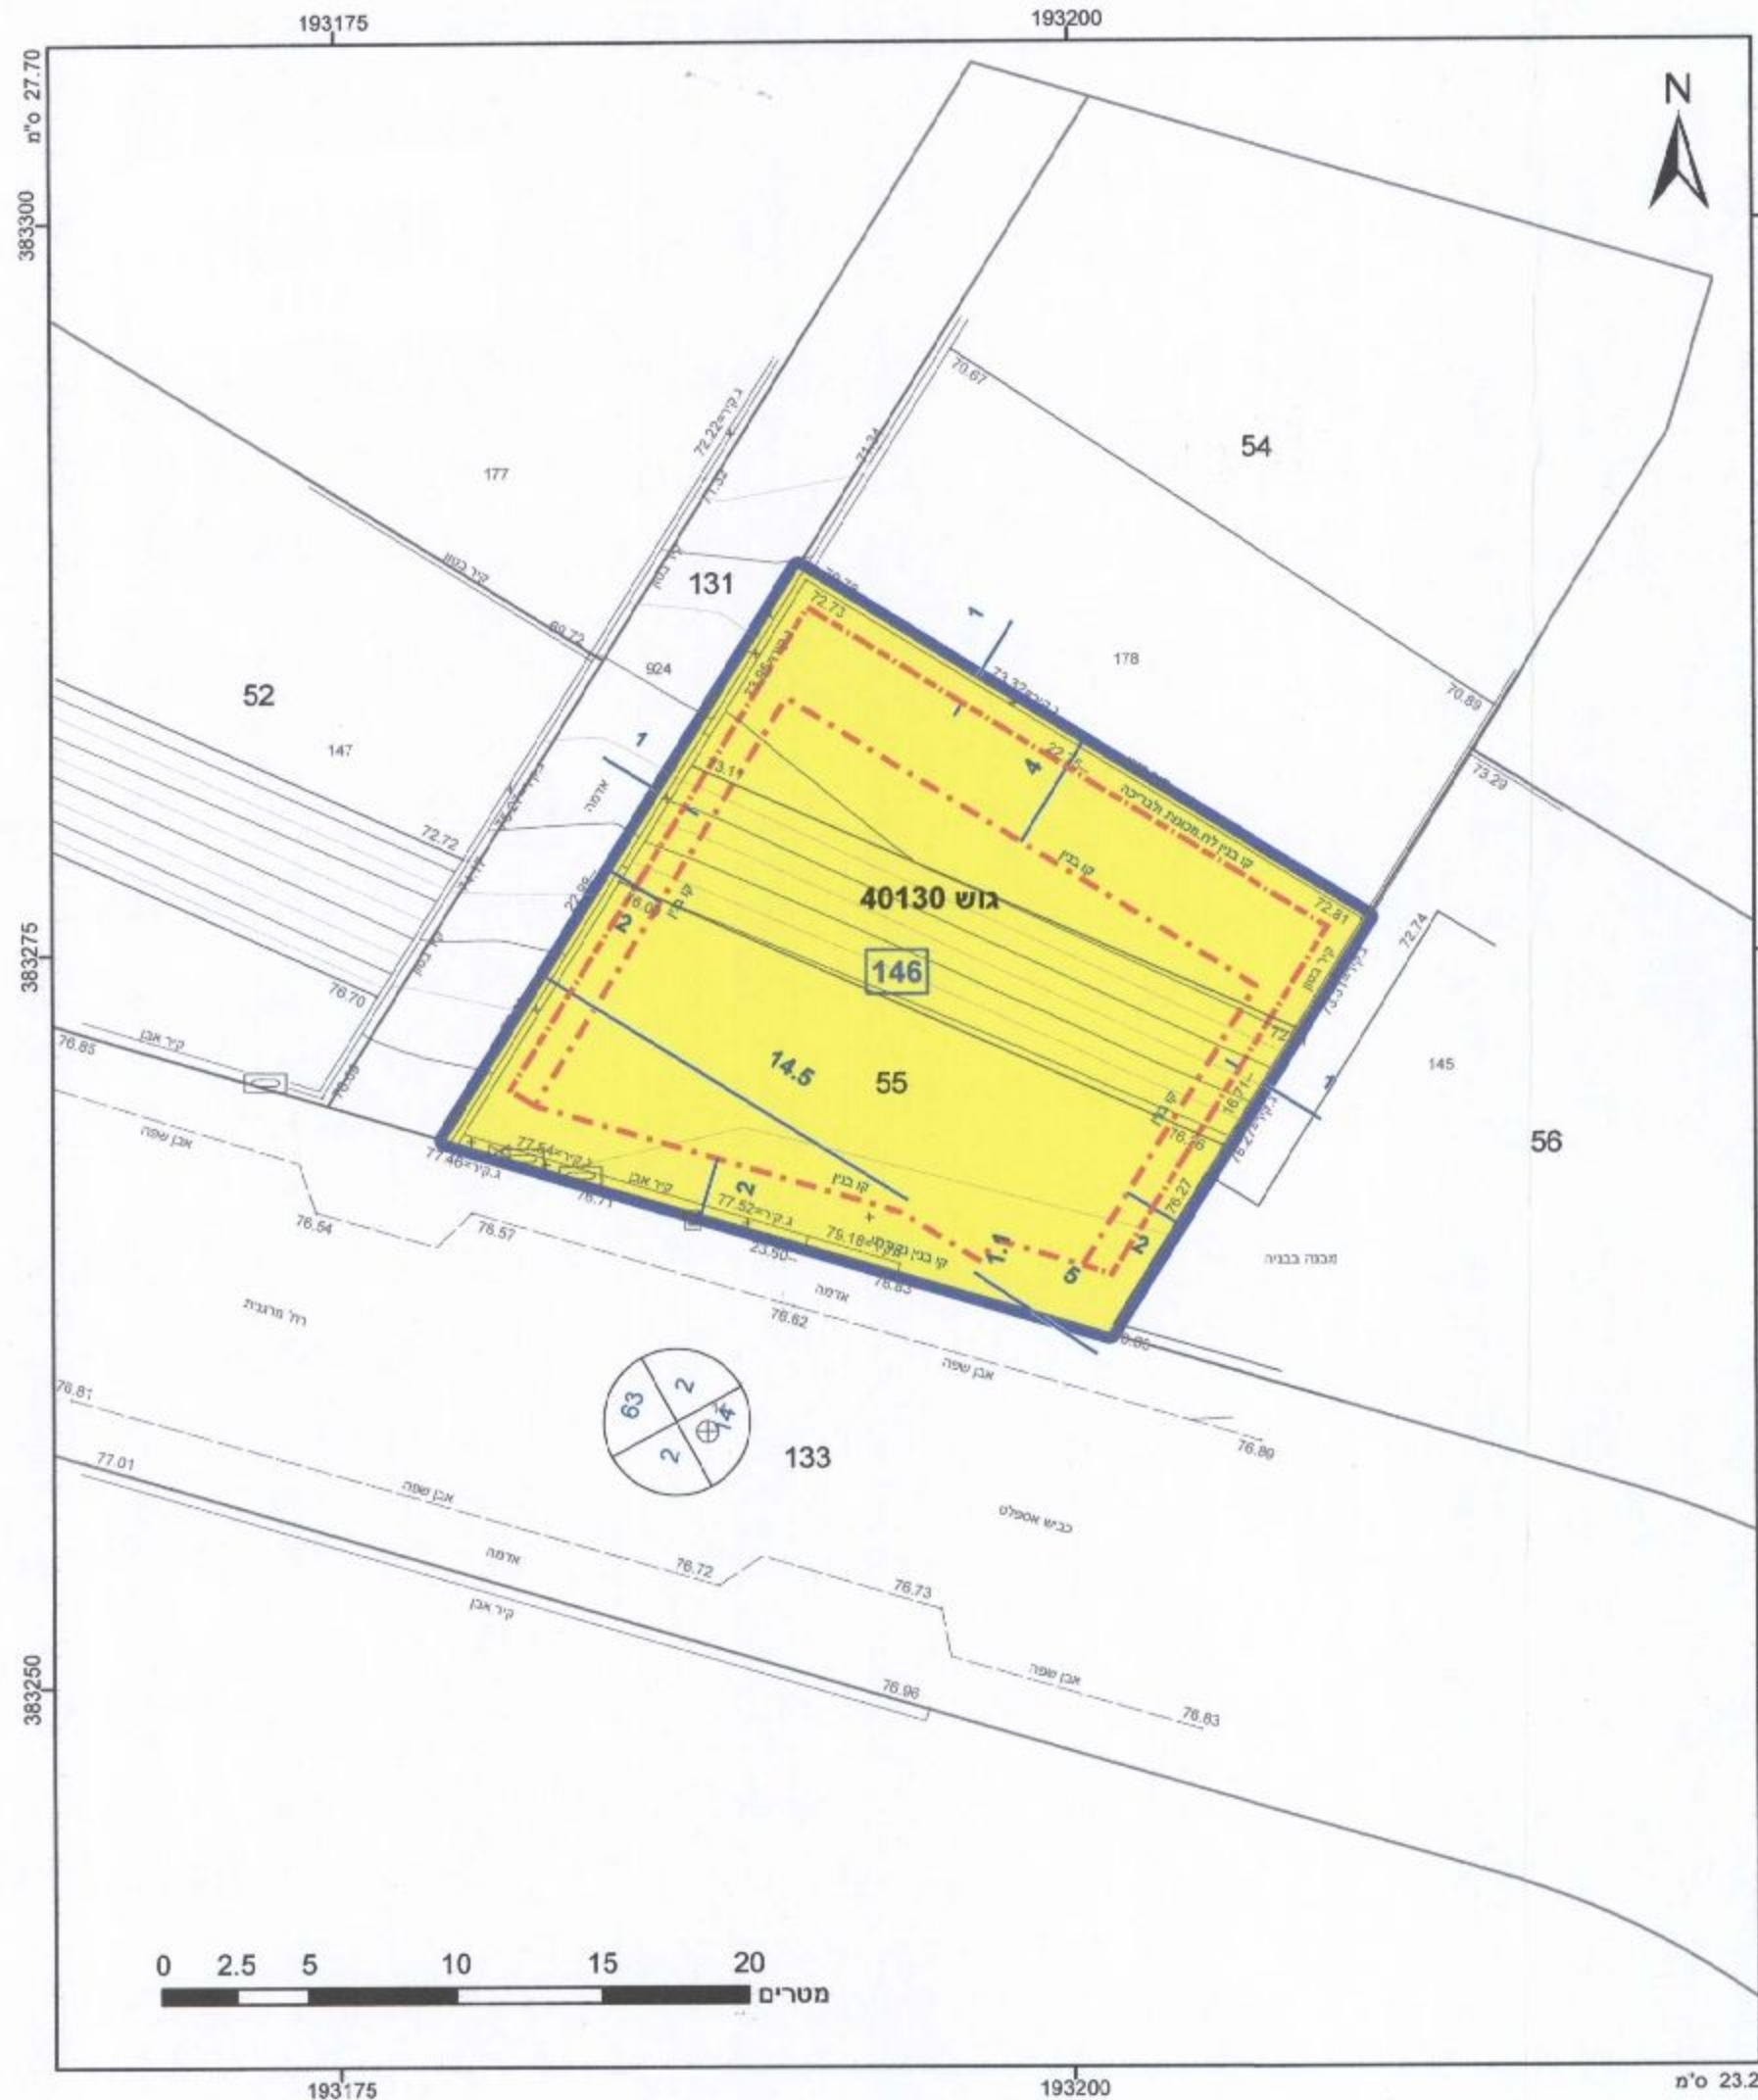

**מקרא**

גוש 40130  
146

מגורים א  
קו בנין  
קו בנין תחת/תת קרקעי  
מידות

**העתק משרדי**  
לשכת התכנון המחוזית  
מחוז דרום  
09-01-2017  
נתקבל

**אישורים**  
מינהל התכנון - מחוז דרום  
חוק התכנון והבנייה, תשכ"ה - 1965  
אישור תכנית מס'  
התכנית מאושרת מכוח סעיף 108 (ג) לחוק  
ביום  
התכנית לא נקבעה טענה או ערר  
התכנית נקבעה טענה או ערר  
מנהל מינהל התכנון יו"ר הוועדה המחוזית

**אישור תכנית**  
פורסמה בילקוט פרסומים  
מיום  
חוק התכנון והבניה, התשכ"ה - 1965  
משרד הפנים - מחוז דרום  
הוועדה המחוזית החליטה ביום:  
10/04/2016  
להפקיד את התכנית  
24/07/2016  
יו"ר הוועדה המחוזית

התכנית נקבעה ביום 14.07.2014 והיא הוכנה לפי הוראות נוהל מב"ת  
שהוא להוראות החוק ולתקנות המודדים שבתוקף. דיוק הקו הכחול  
והקדסטר: קו כחול (בלבד) ברמה אנליטית  
סוכניקי ויטלי  
שם המודד  
902  
מספר רשיון  
25.12.16  
תאריך

חוק התכנון והבנייה, התשכ"ה - 1965  
תכנית מפורטת

מס' 602-0242230  
מבנה צמוד קרקע במגרש  
146, שכל שחמון, רובע 6,  
אילת.

תשריט מצב מוצע גיליון 1 מתוך 1

|                   |                                           |
|-------------------|-------------------------------------------|
| מחוז              | דרום                                      |
| מרחב תכנון מקומי  | אילת                                      |
| רשות מקומית       | אילת                                      |
| ישוב              | אילת                                      |
| תכנית בסמכות      | מחוזית                                    |
| איחוד וחלוקה      | ללא איחוד וחלוקה                          |
| היתרים או הרשאות  | תכנית שמכוחה ניתן להוציא היתרים או הרשאות |
| מועד תדפיס התשריט | 7                                         |
| מועד הפקדה        | 06/07/2016                                |
| שטח התכנית        | 0.452 דונם                                |
| קנה מידה          | 1:250                                     |

**שמות\***

|            |             |
|------------|-------------|
| מגיש תכנית | דוד חזן     |
| מגיש תכנית | יוסי חזן    |
| שורש ראשי  | אילן לבנאטי |

יוסי חזן  
מ.ר. 83782  
ת.ד. 4077 אילת, 88000

|      |          |
|------|----------|
| בע"ט | דוד חזן  |
| בע"ט | יוסי חזן |

**טבלת גושים וחלקות\***

| מספר גוש | חלק | כל הגוש | מספר חלקות בשלמותן | מספר חלקות בחלקיותן |
|----------|-----|---------|--------------------|---------------------|
| 40130    | חלק | 55      |                    |                     |

\* הרשימה המלאה מפורטת בהוראות התכנית / בהודעה שפורסמה בעיתונות וברשומות

**תרשים התמצאות 1:1500**

שנת צילום אוויר: 2012/2014  
גרסת מערכת 12.2015