

מצב מאושר לתכנית מס' 602-0242255
מבנה צמוד קרקע במגרש 155 שכי שחמון
רובע 6, אילת

תרשים סביבה קנ"מ 1:1000




מקרא מצב מאושר

- גבול תכנית
- מגורים א'
- דרך מאושרת
- קו בנין
- גבול תא ומספרו
- גבול חלקה
- מס חלקה
- גוש
- מספר הדרך
- קו בניין
- רוחב הדרך

מס' חלקה 40130
 מס' חלקה 38
 מס' חלקה 155
 מס' חלקה 170
 מס' חלקה 171
מצב מאושר קנ"מ 1:250

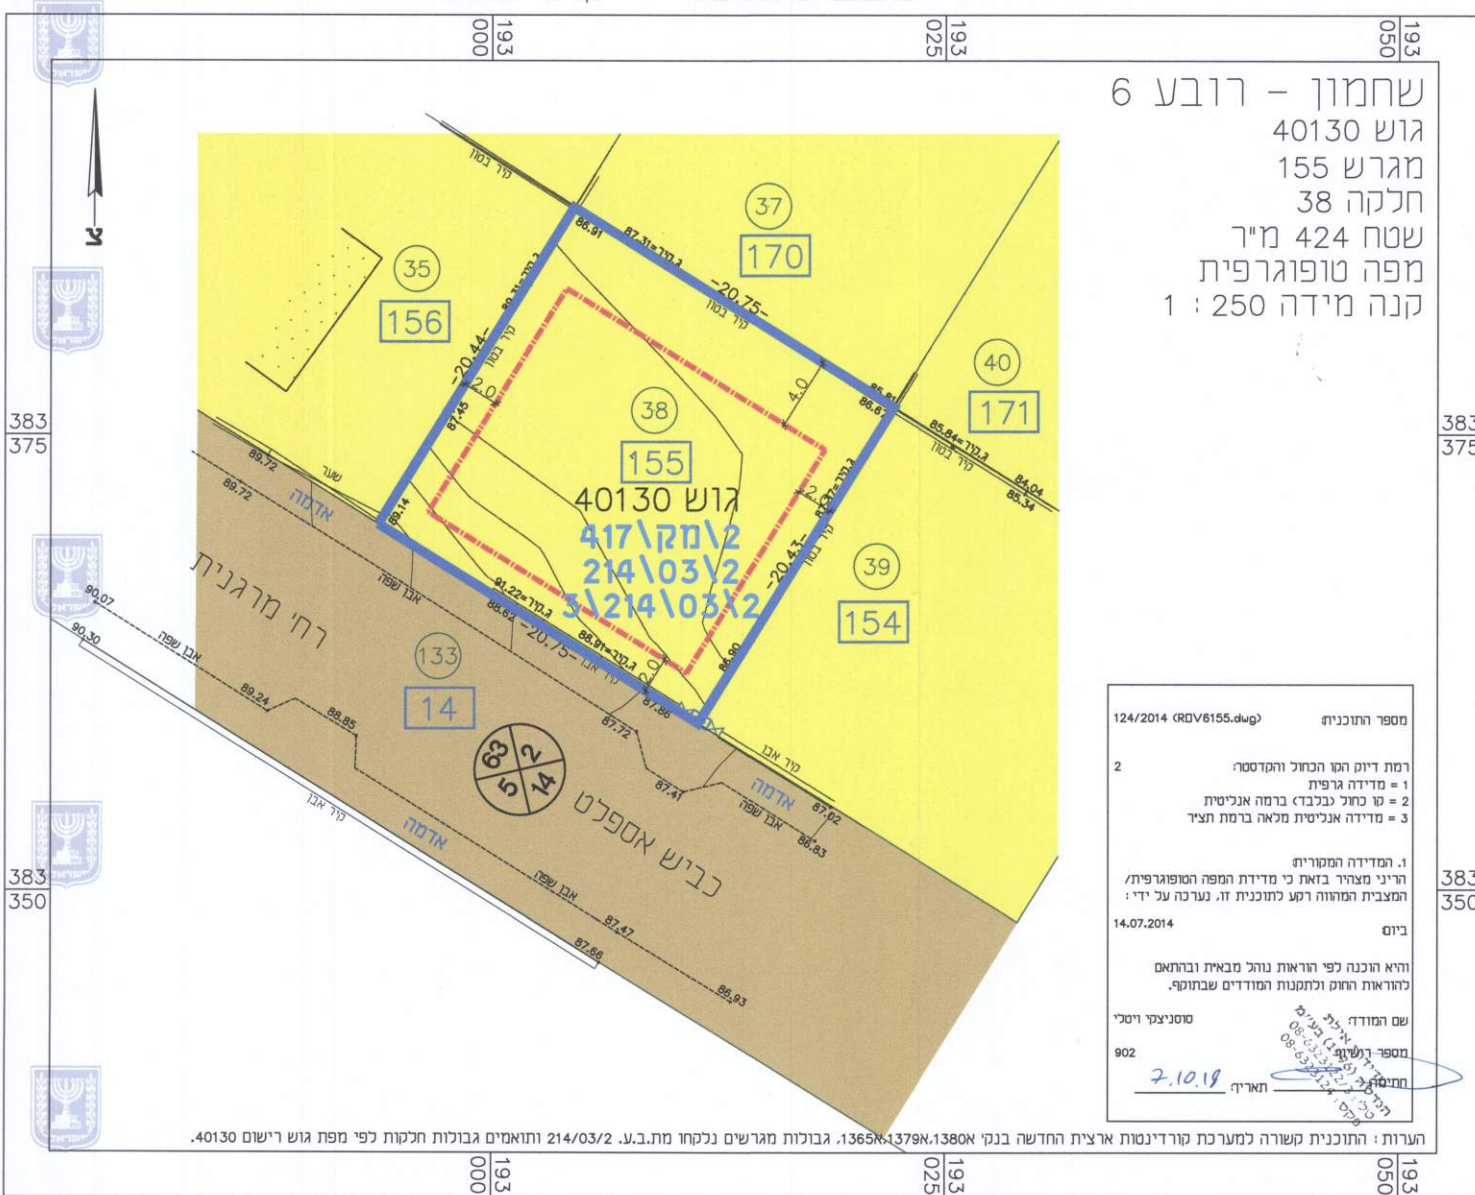

שחמון - רובע 6
 גוש 40130
 מגרש 155
 חלקה 38
 שטח 424 מ"ר
 מפה טופוגרפית
 קנה מידה 1:250

מספר התוכנית: 124/2014 (RDV6155.dwg)
 רמת דיוק הקו הנחול והקדסטר:
 1 = מדידה גרפית
 2 = קו כחול (נכלד) ברמה אנליטית
 3 = מדידה אנליטית מלאה ברמת תציר
 1. המדידה המקורית
 הריני מצהיר בזאת כי מדידת המפה הטופוגרפית/
 המצבית המוחזקת רקע לתוכנית זו, נערכה על ידי:
 14.07.2014
 ביום
 והיא הוכנה לפי הוראות נוהל מבאת ובוותאם
 להוראות החוק ולתקנות המודדים שבחוק.
 שם המודד:
 מספר רישוי:
 מספר תעודת זהות:
 תאריך: 2.10.18
 חתימה: [Signature]

הערות: התוכנית קשורה למערכת קורדינטות ארצית החדשה בנקי 1365, 1379, 1380, 1381,