


6009225

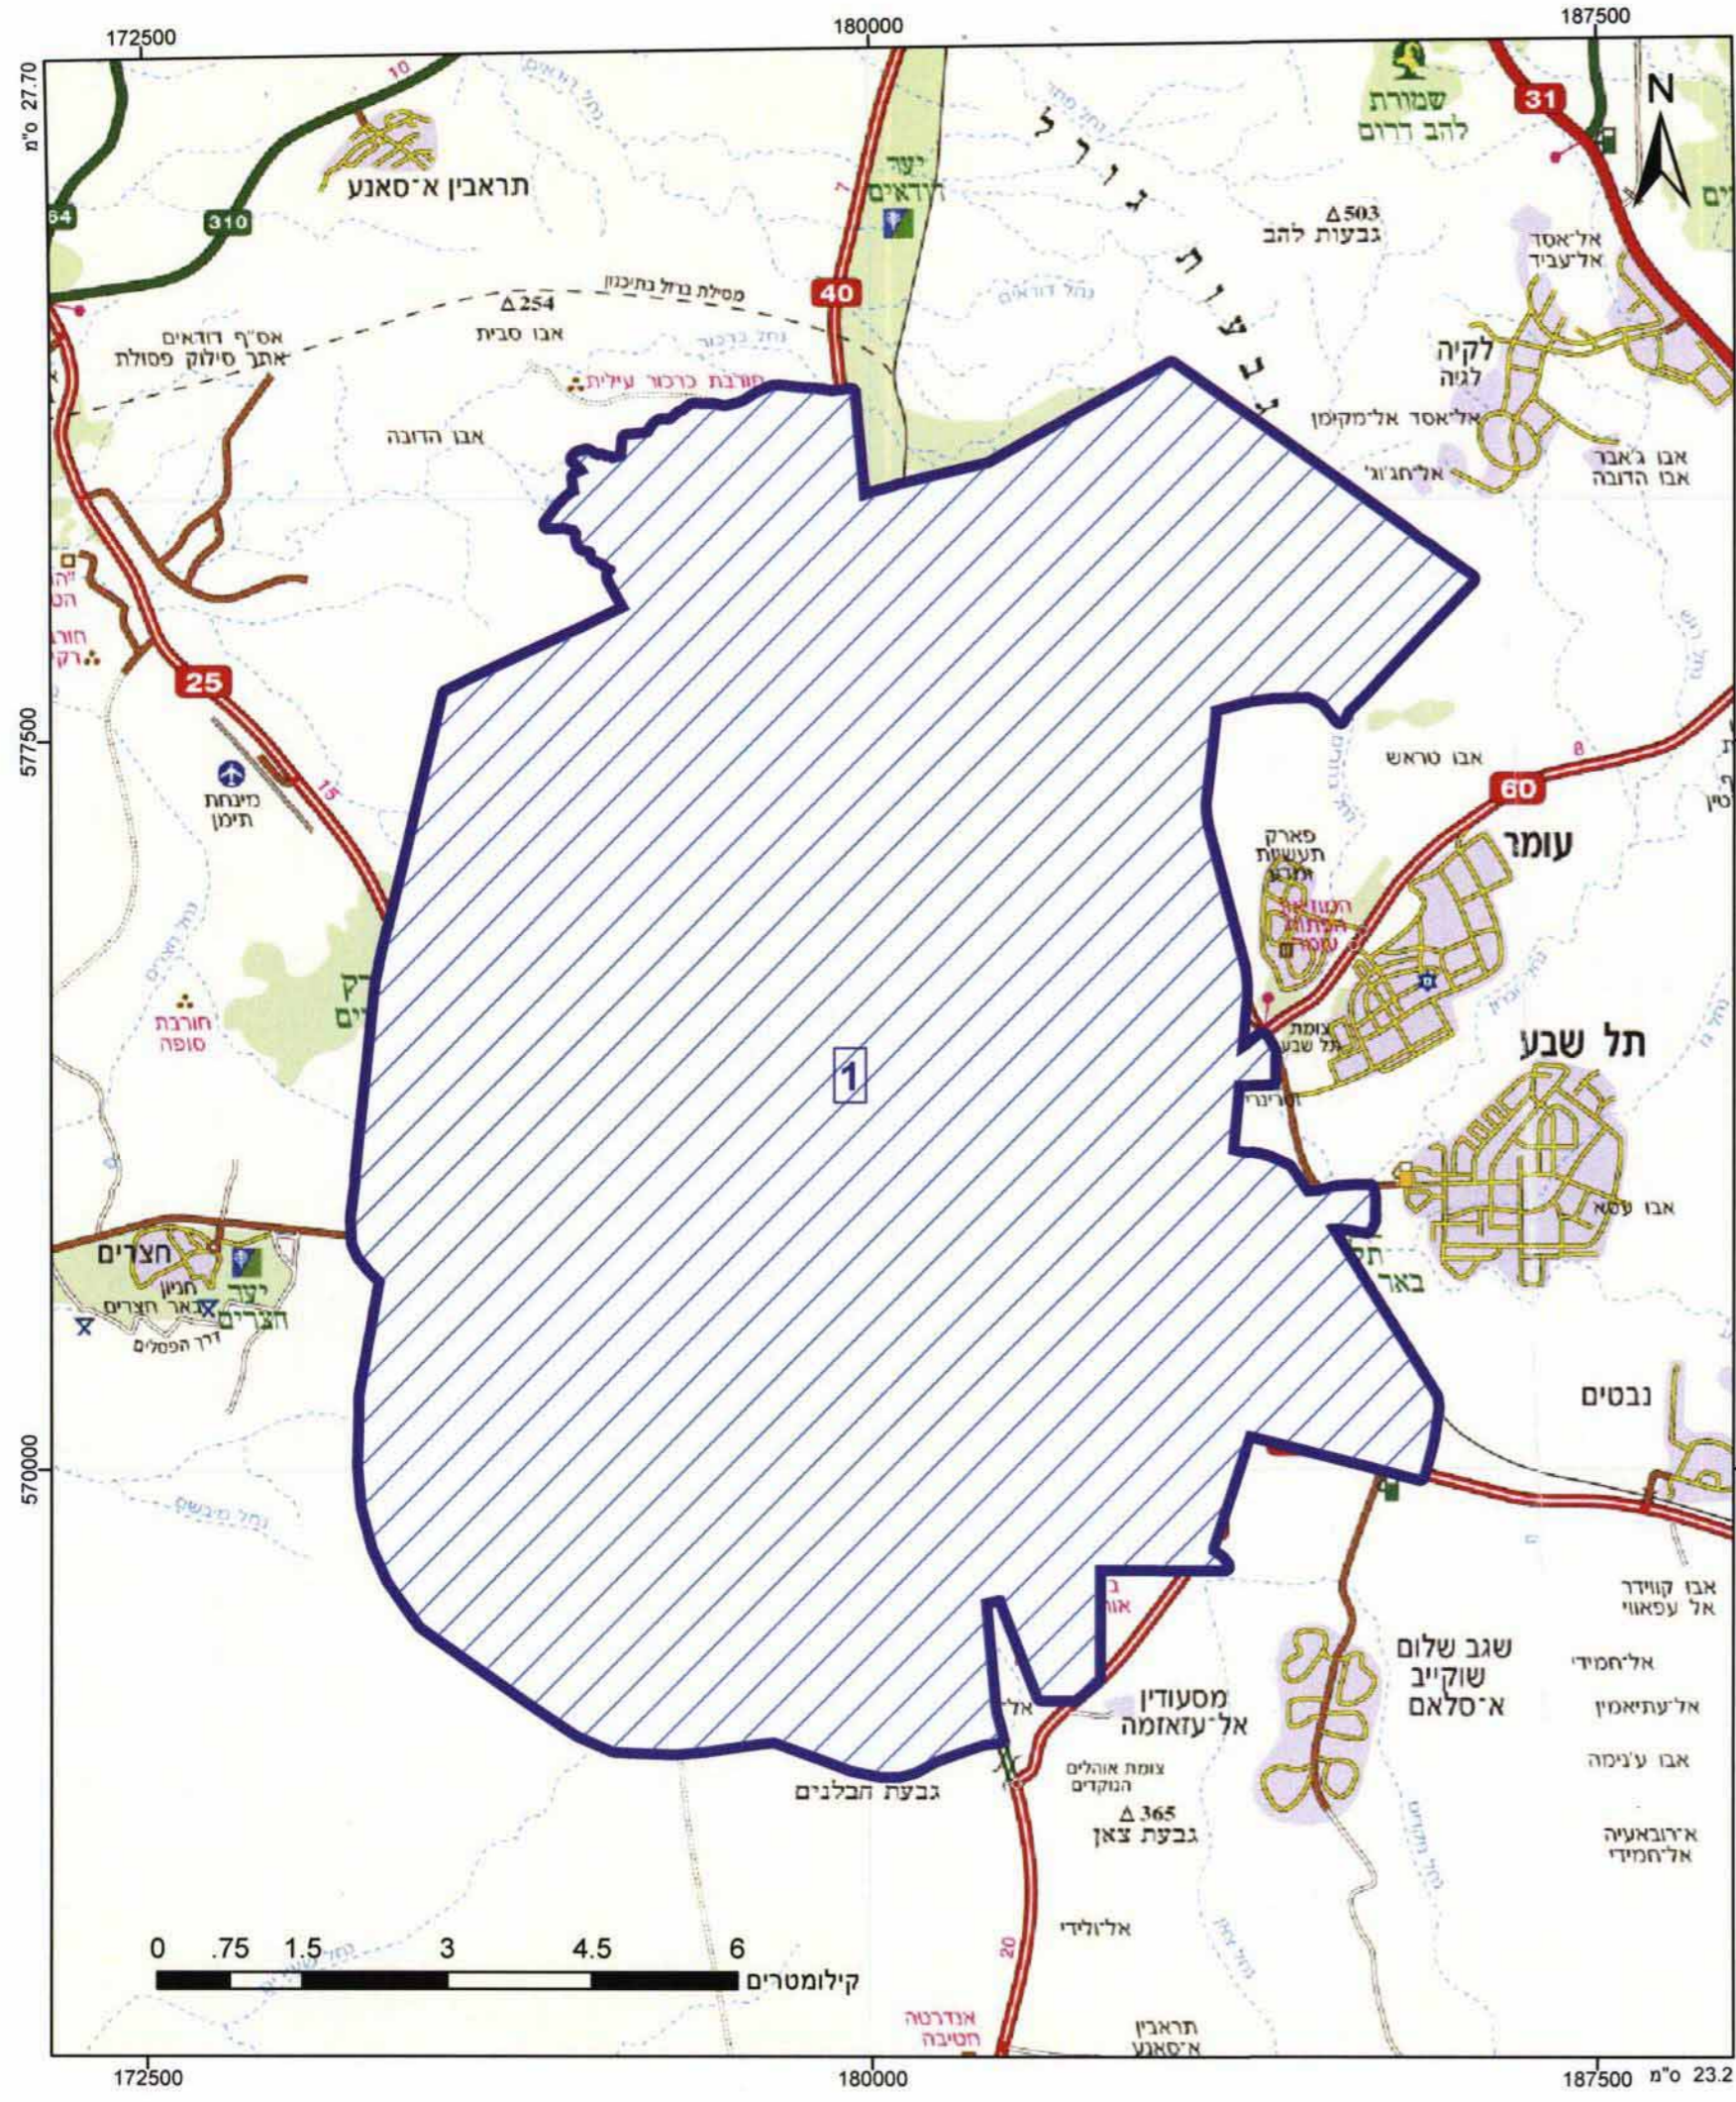

מקרא

גבול התכנית	גוש 1234
גבול גוש	מספר חלקה
מספר חלקה	5
מספר חלקה	מספר חלקה
מספר חלקה	מספר חלקה

יעוד עפ"י תכנית מאושרת אחרת

תשריט מצב מוצע

מחוז	דרום
מרחב תכנון מקומי	באר שבע
רשות מקומית	באר שבע
ישוב	באר שבע
תכנית בסמכות	מקומית
איחוד וחלוקה	ללא איחוד וחלוקה
היתרים או הרשאות	תכנית שמכוחה ניתן להוציא היתרים או הרשאות
מונה תדפיס התשריט	5
מועד הפקה	29/02/2016
מהדורה	1
שלב	הגשה
שטח התכנית	147483.984 קנה מידה 1:75000

אישורים

בבעלות מדינה	תאגיד רשות מקרקעי ישראל
בבעלות רשות מקומית	תאגיד עיריית באר שבע

טבלת גושים וחלקות (הוקלדו ידנית)*

מספר גוש	חלק/כל הגוש	מספרי חלקות בשלמותן	מספרי חלקות בחלקיותן
----------	-------------	---------------------	----------------------

* הרשימה המלאה מפורטת בהוראות התכנית / בהודעה שפורסמה בעיתונות וברשומות

תרשים התמצאות 1:180000

ועדה מקומית באר-שבע
 אישור תכנית כנו' 605-0365288
 הועדה הנוקומית החליטה לאשר את התכנית
 בשייבה נומ' 20165013 תאריך: 27.7.16

חוק התכנון והבנייה, התשכ"ה - 1965
 תכנית מתאר מקומית

מס' 605-0365288

**תוכנית מתאר מקומית
 לשטחים למבנים ומוסדות
 ציבור ולשטחים פתוחים**

גיליון 1 מתוך 1

מחוז	דרום
מרחב תכנון מקומי	באר שבע
רשות מקומית	באר שבע
ישוב	באר שבע
תכנית בסמכות	מקומית
איחוד וחלוקה	ללא איחוד וחלוקה
היתרים או הרשאות	תכנית שמכוחה ניתן להוציא היתרים או הרשאות
מונה תדפיס התשריט	5
מועד הפקה	29/02/2016
מהדורה	1
שלב	הגשה
שטח התכנית	147483.984 קנה מידה 1:75000

שמות*

מגיש תכנית	ועדה מקומית תאגיד עיריית באר שבע
עורך ראשי	יסכה סמנה תאגיד עיריית באר שבע
יום	ועדה מקומית תאגיד עיריית באר שבע

אנונימוספון אדמונד אדון

מכתב צאן הנכסים

עיריית באר-שבע

27.7.16

שנת צילום אוויר: 2012/2014
 גרסת מערכת: 12.2015