


מצב מאושר ק.מ. 1:250

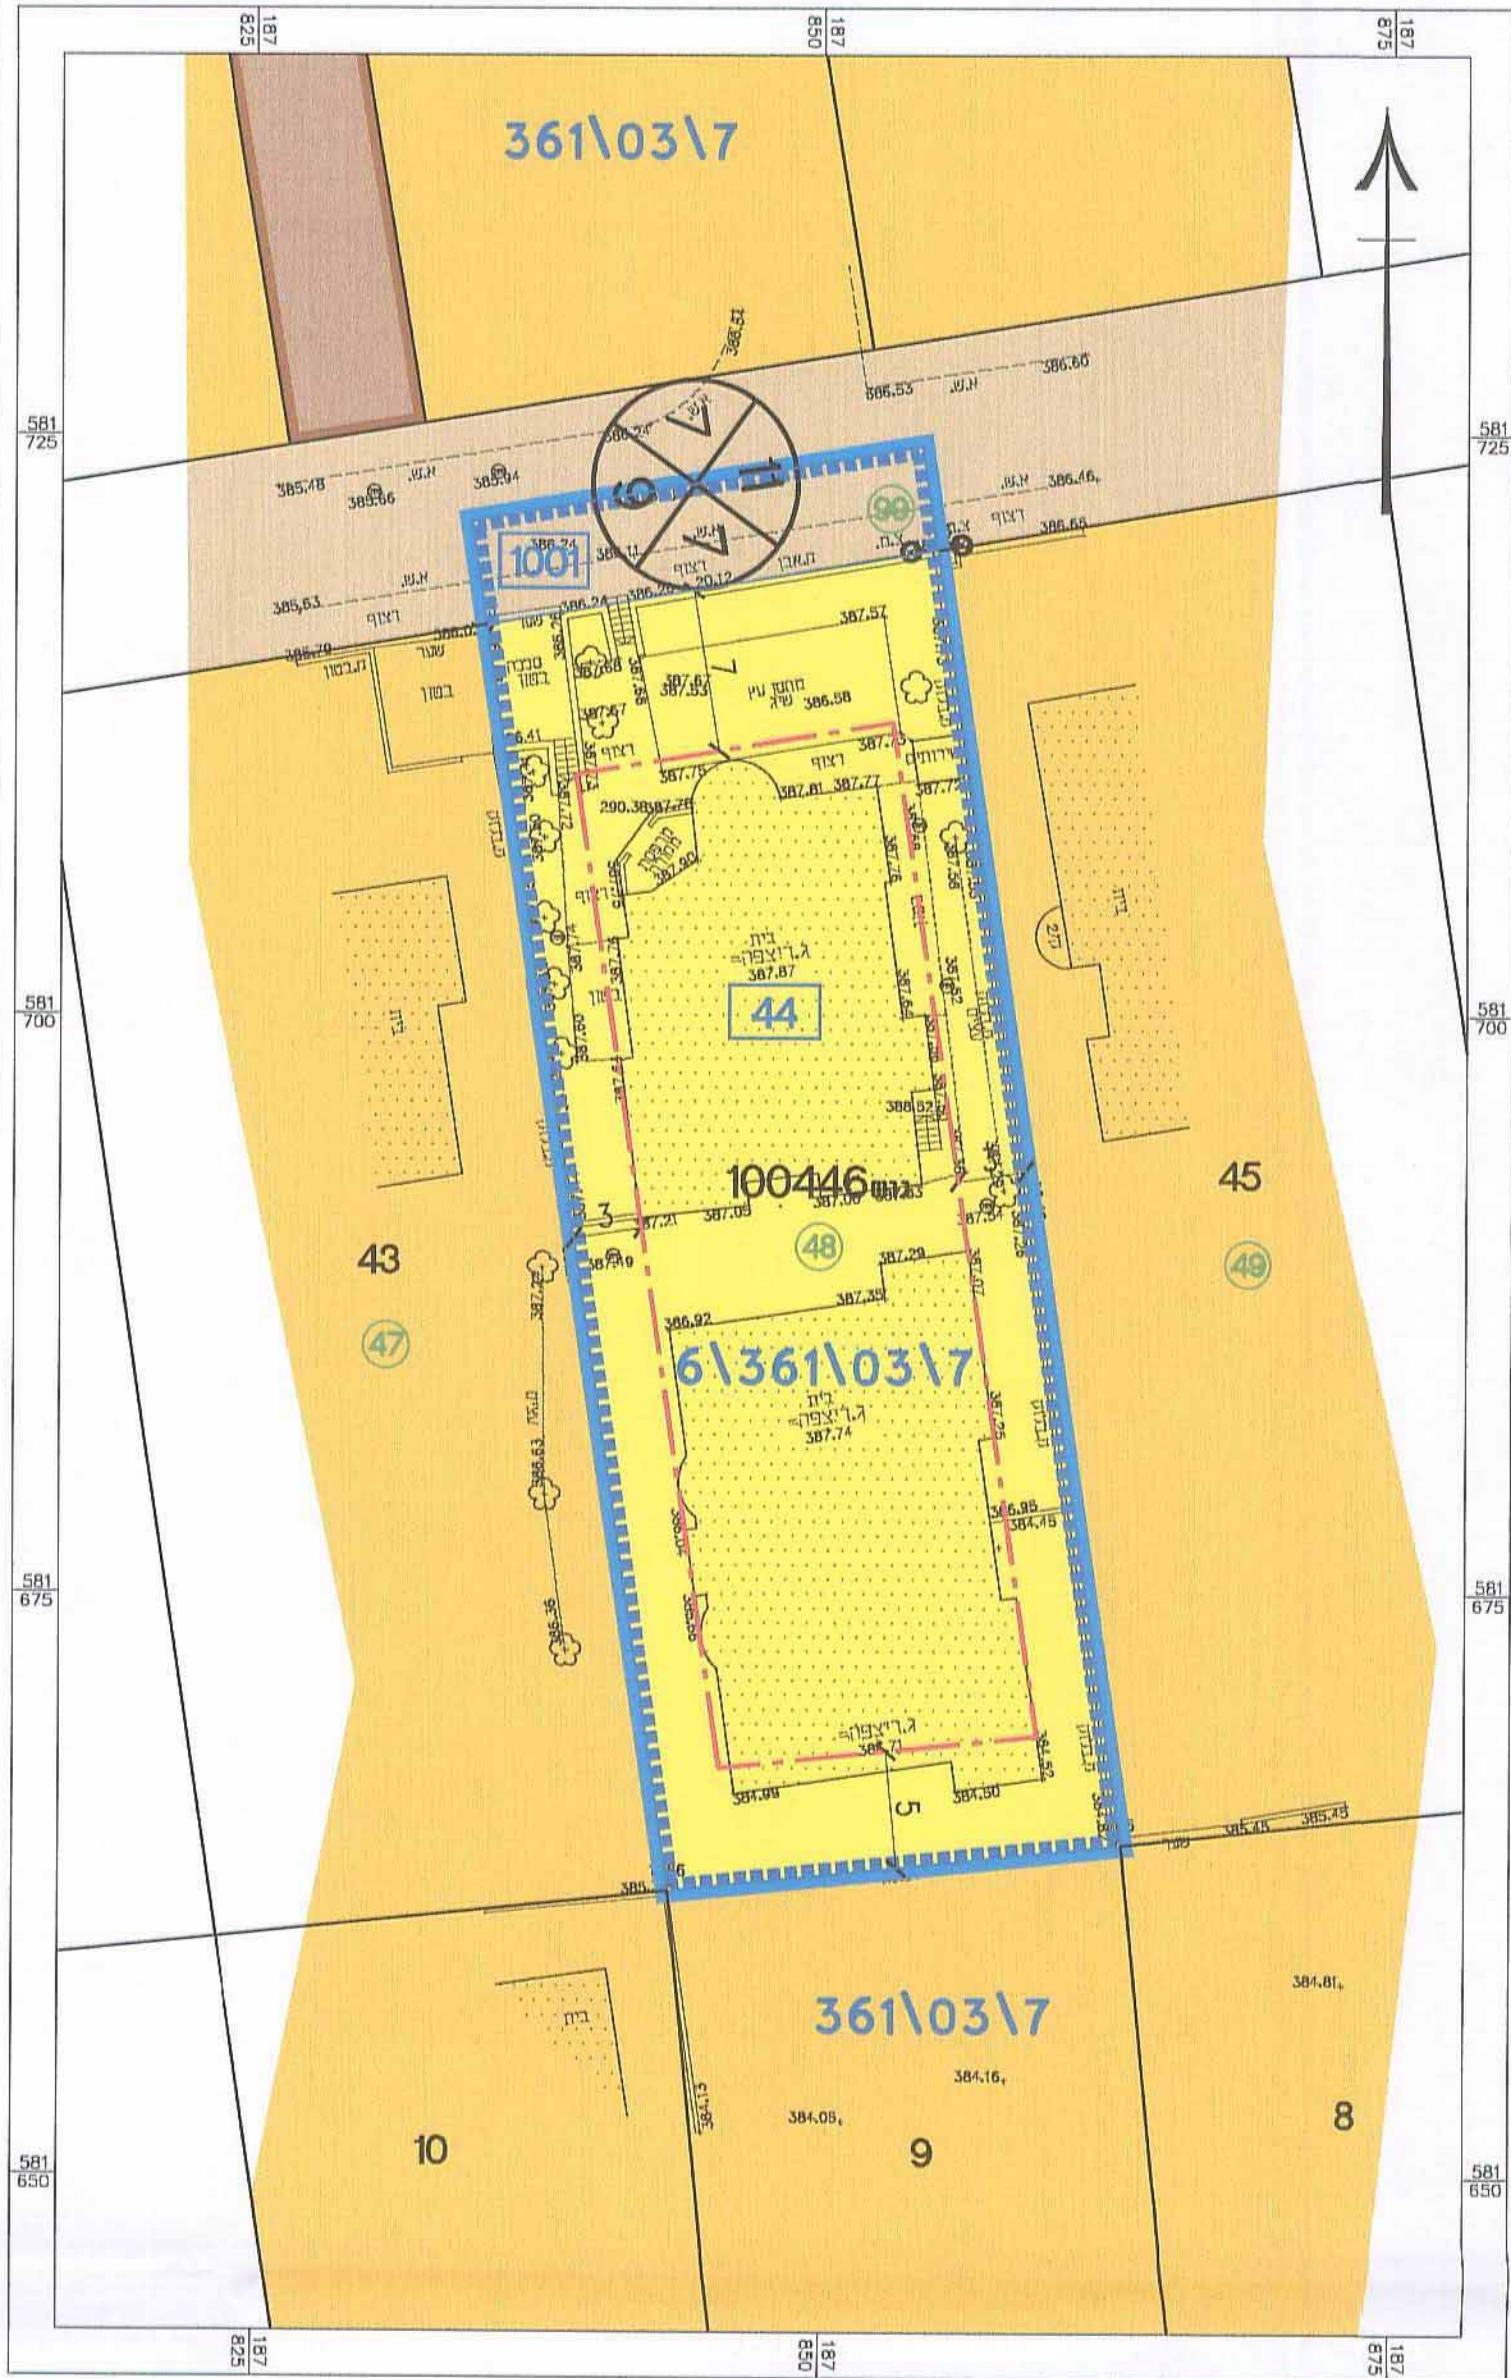


מקרא מצב מאושר


- גבול תכנית
- גבול תכנית מאושרת
- מגורים א'
- מגורים א' (אזור מגורים א')
- שטח לבניני ציבור
- דרך מאושרת
- קו בנין
- גבול תא שטח ומספרו
- מספר מגרש
- מספר חלקה
- מספר גוש
- מבנה קיים
- מס' הדרך
- קו בנין
- רוחב הדרך

(*) - יעוד קרקע אינו לפי מבאית


תרשים סביבה קרובה על רקע תכנית 361\03\7 ק.מ. 1:2500

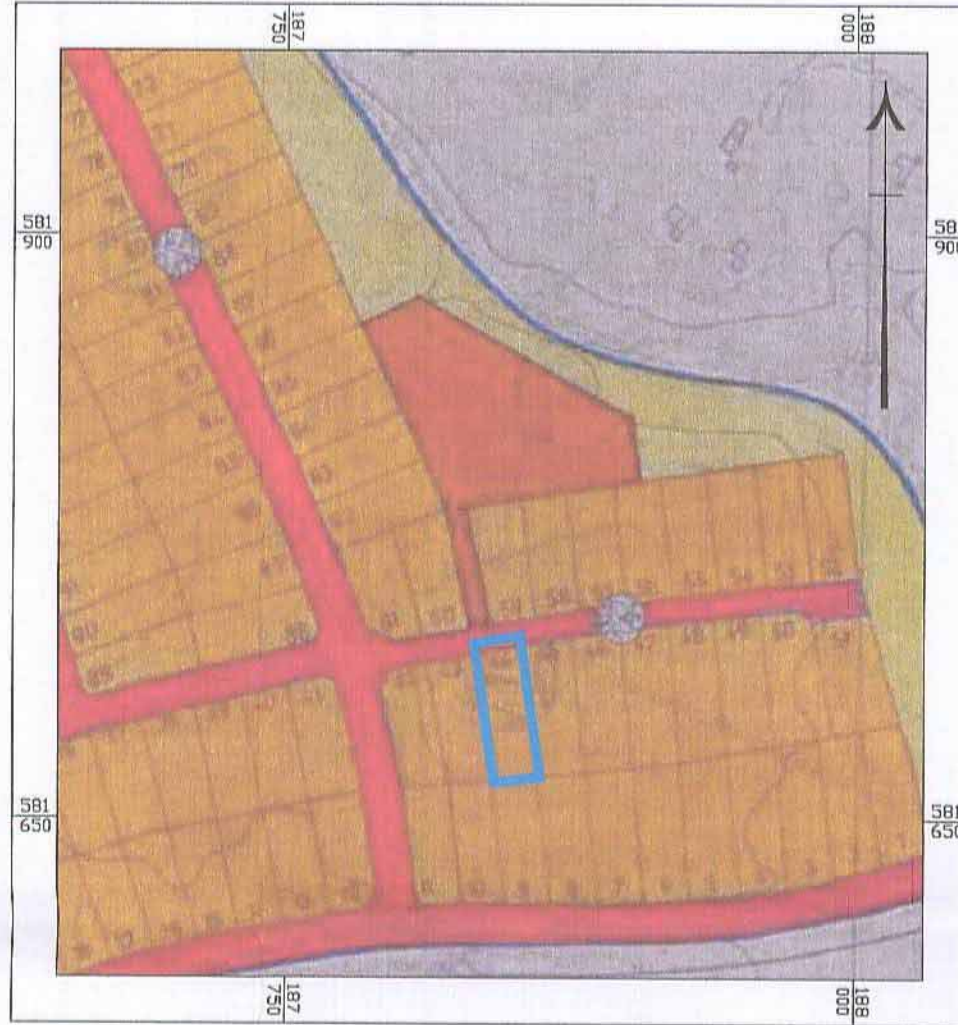

תרשים התמצאות כללית ק.מ. 1:25,000

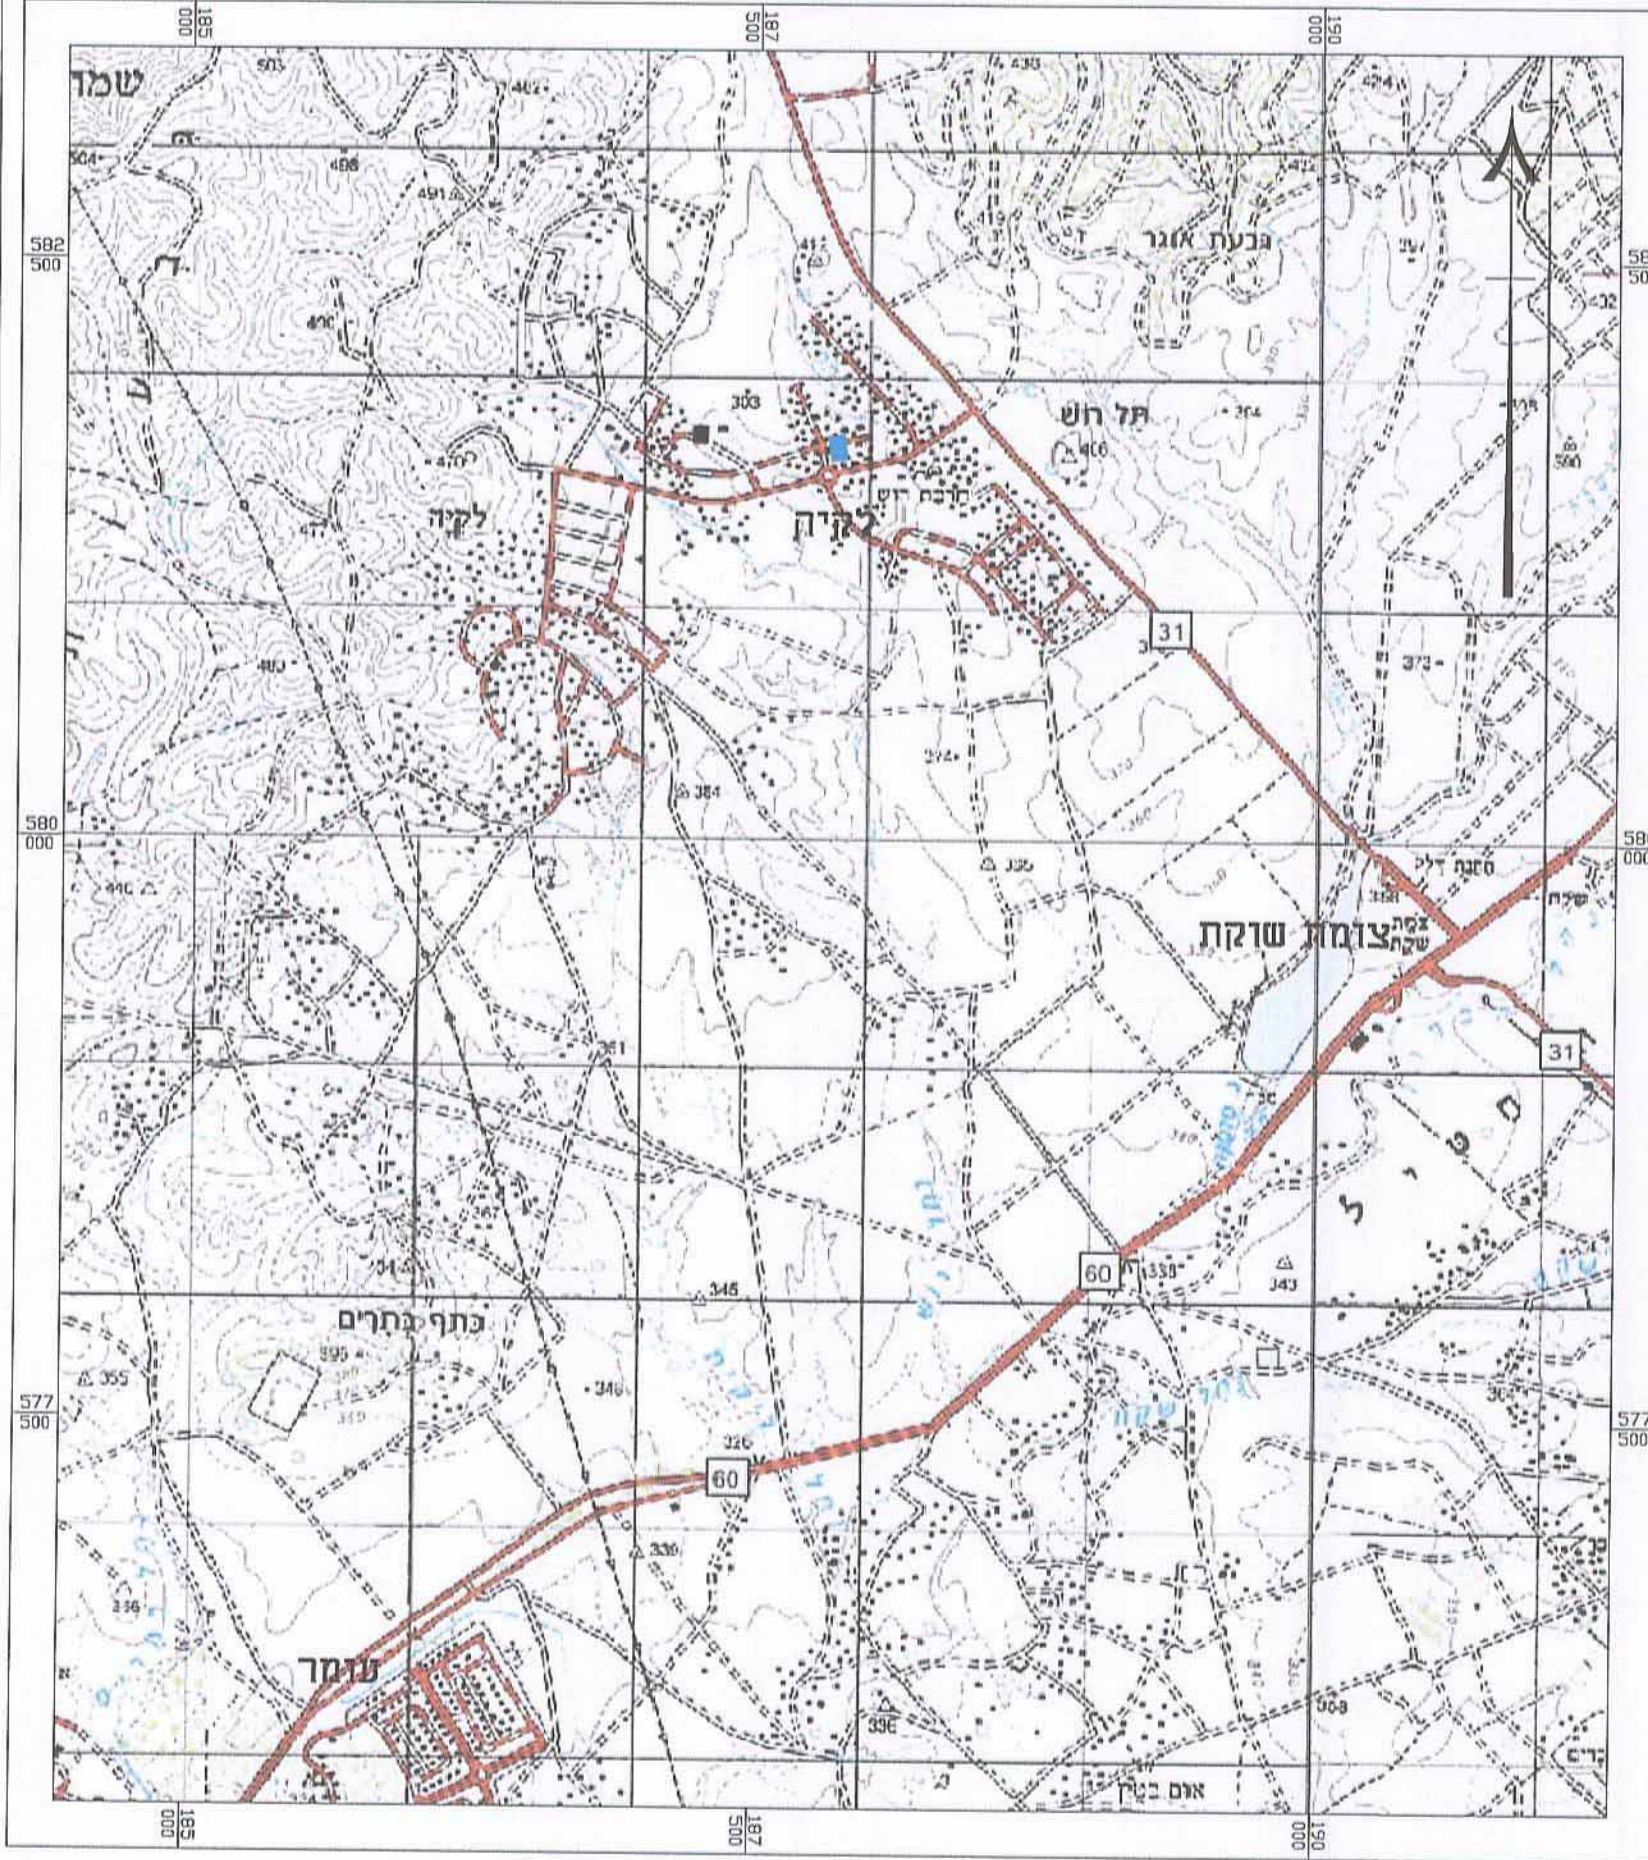

תרשים סביבה קרובה על רקע תכנית 10\183\02\7 ק.מ. 1:10,000

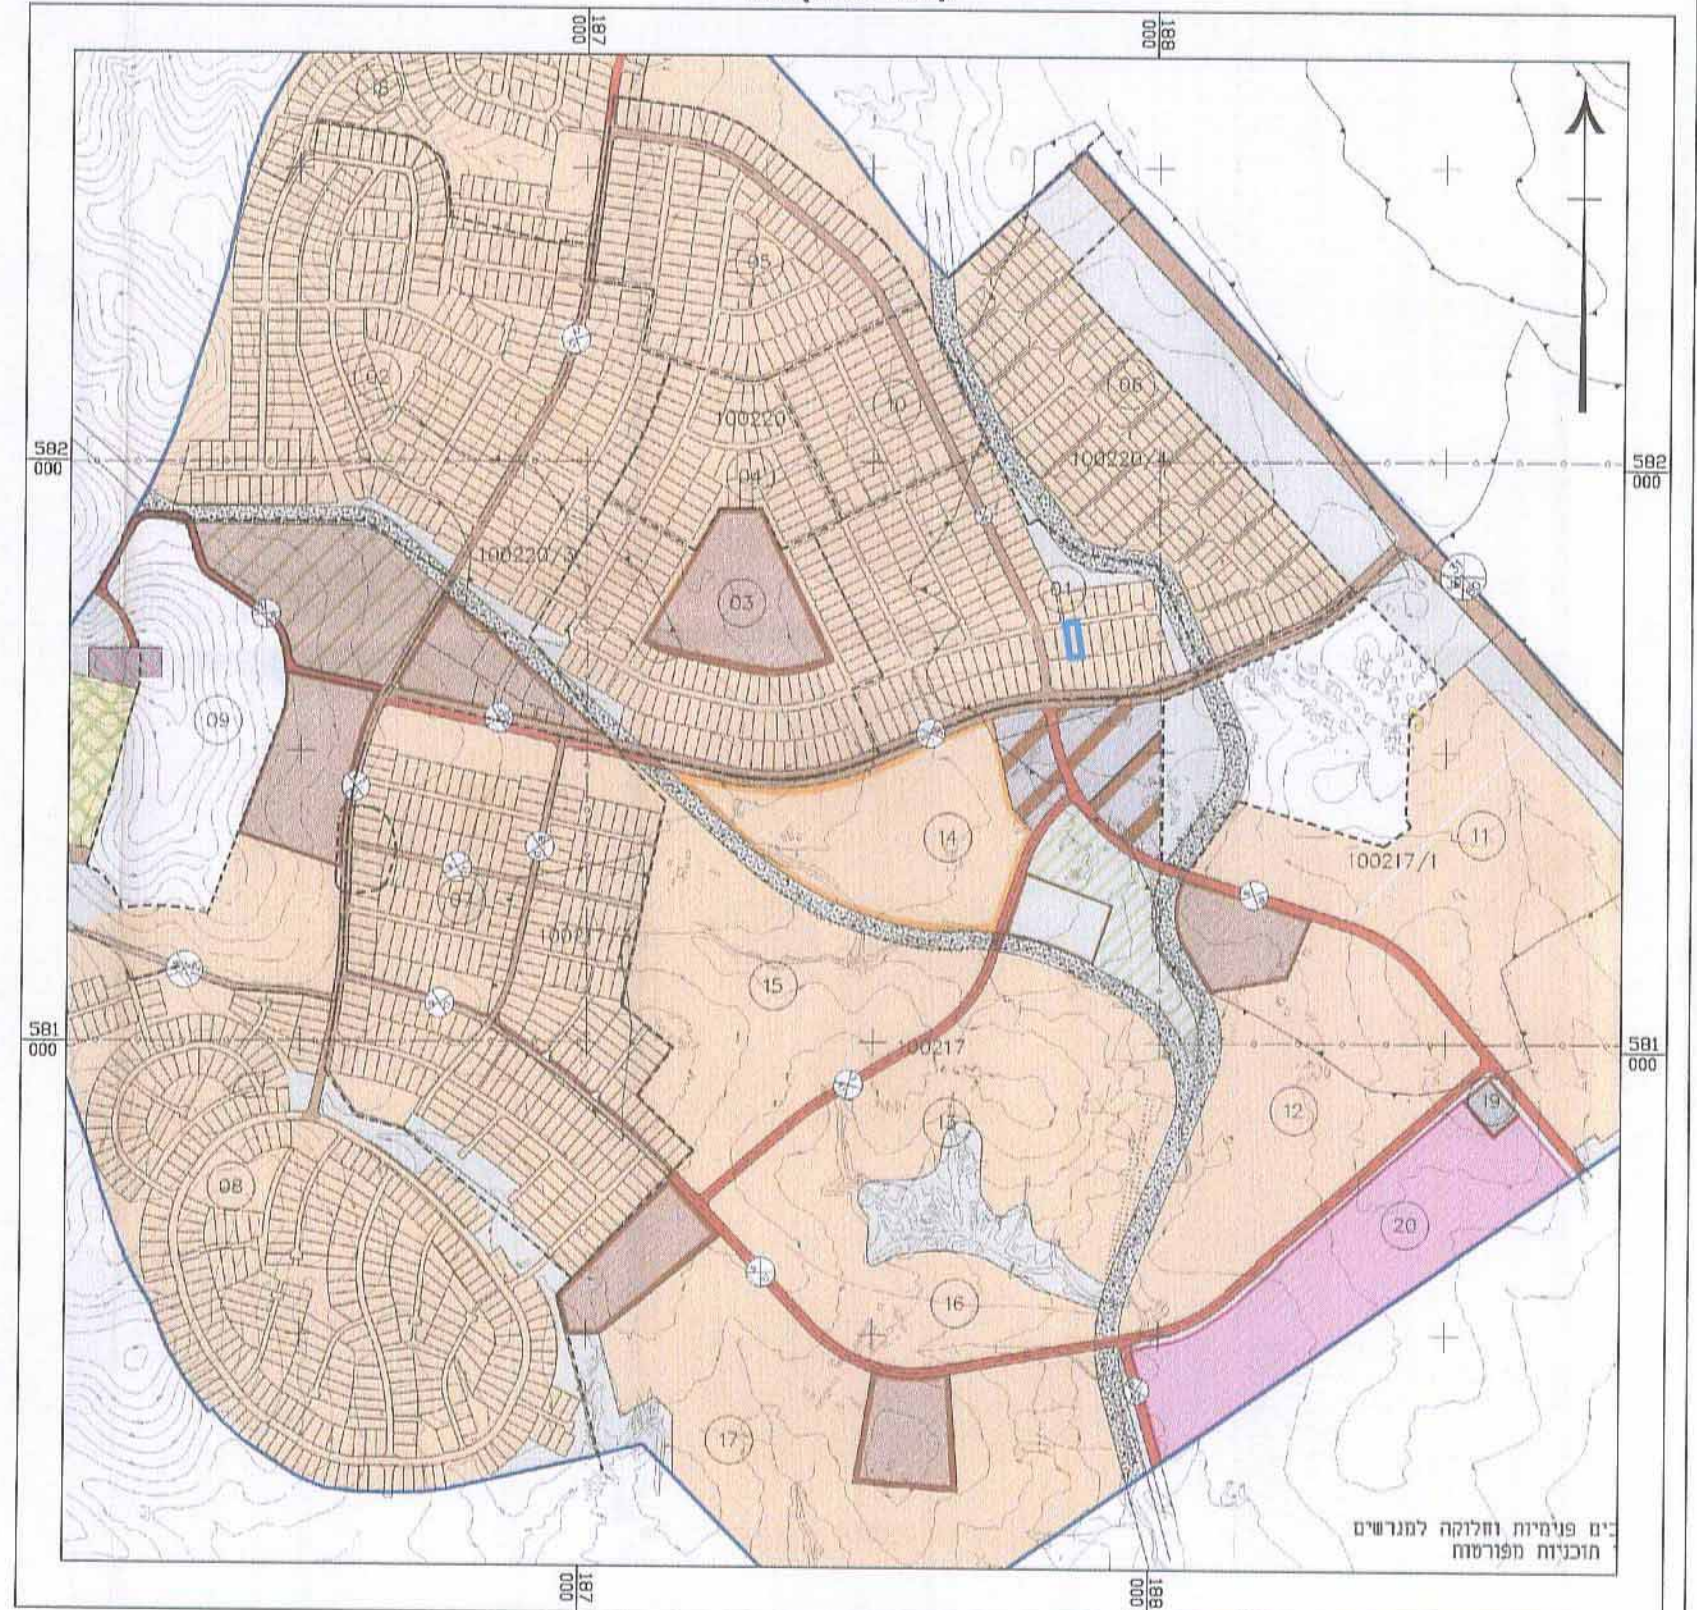

חוק התכנון והבנייה, התשכ"ה - 1965
תכנית מפורטת

מס' 652-0389270

מגרש 44 שכי' 1
לקיה

מצב מאושר גליון 1 מתוך 1

שם המספד
מצב מאושר ותשימי סביבה

תאריך
10.01.16

ועדה מרחבית "נגב מזרח"
אישור תכנית מס' 652-0389270
הועדה המרחבית החליטה לאשר את התוכנית
בשיעור מס' 6 מיום 19.4.16
יו"ר הועדה המרחבית

שמות וחתימות:
עורך התוכנית
מס' יעוד אזורי גבול - אזוריכל ותוכנו שרים
רשיון מס' 104941
אל מתדסון