




מקרא



מקרא מפת מדידה



תרשים התמצאות - קנ"מ 1:6000

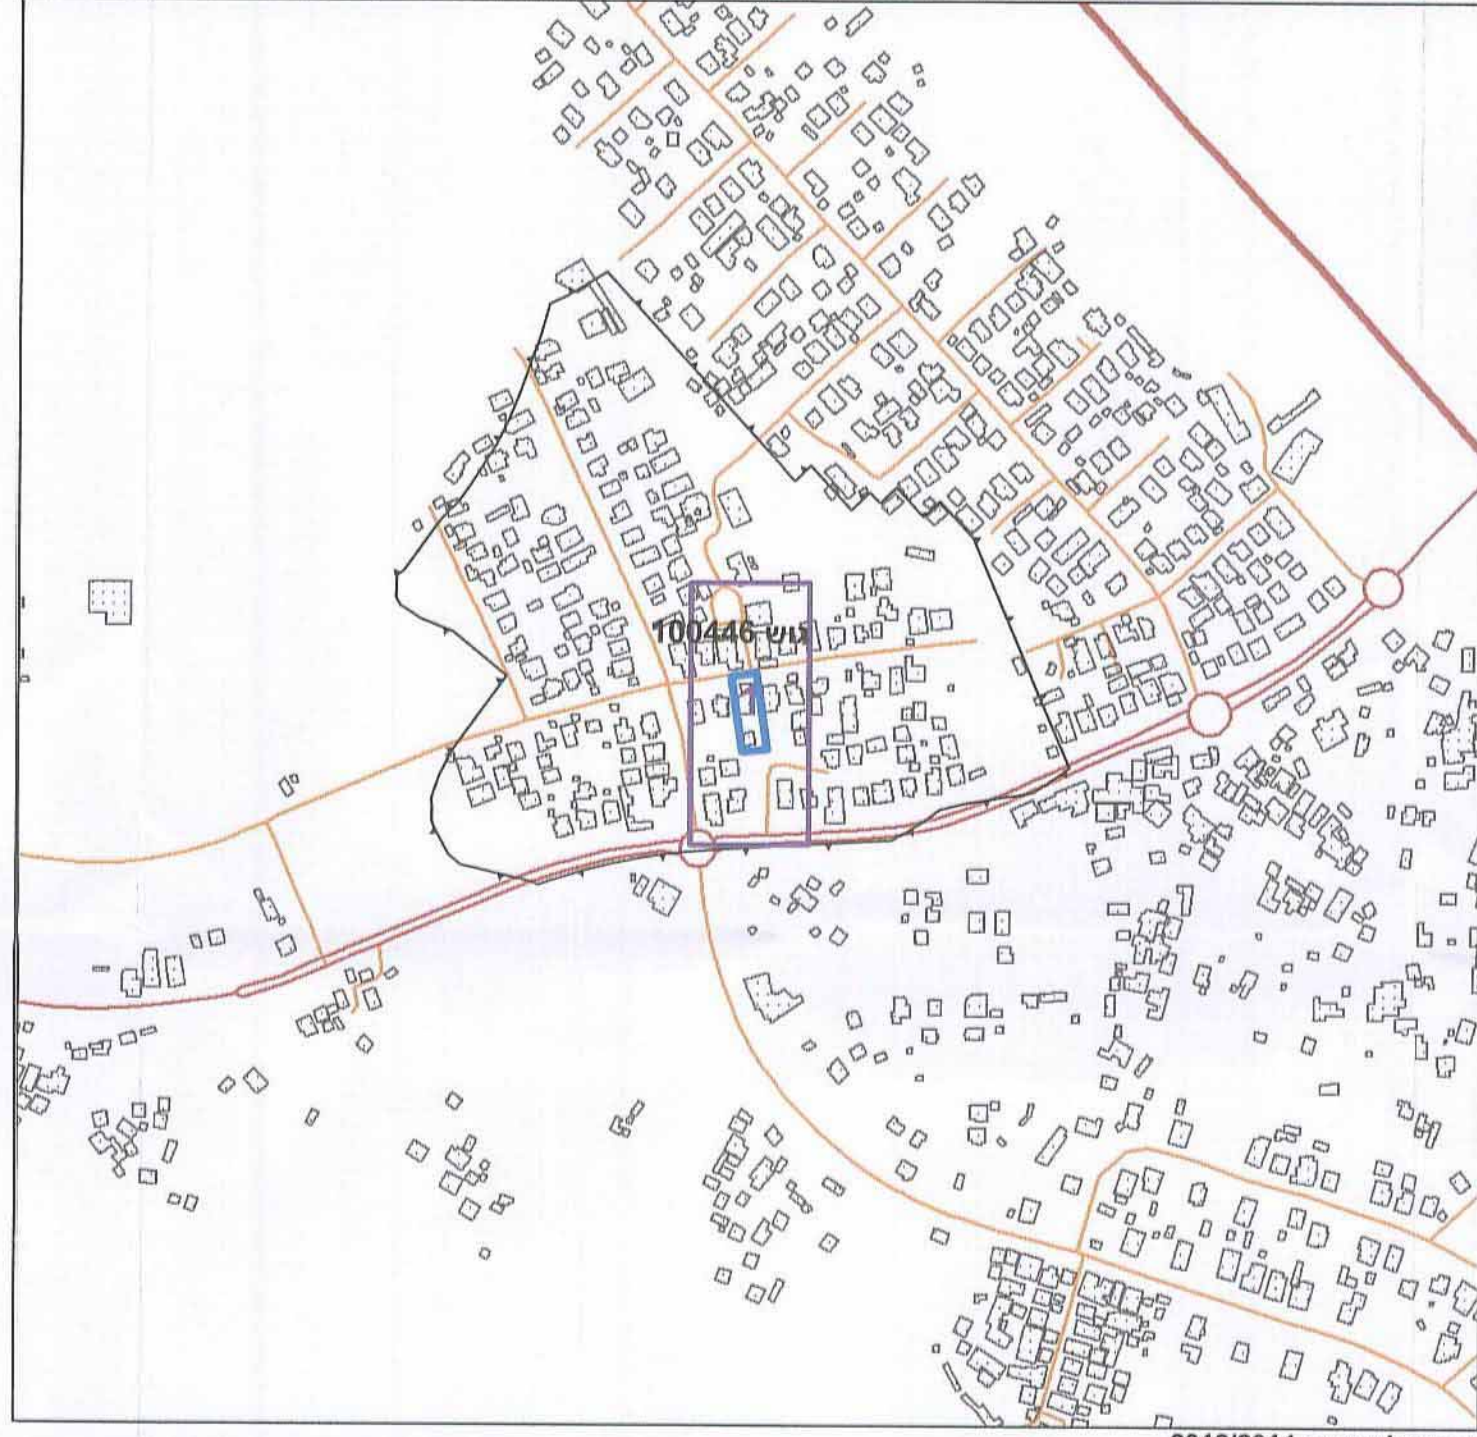

תרשים סביבה - קנ"מ 1:1500



חוק התכנון והבנייה, התשכ"ה - 1965
תכנית מפורטת

מס' 652-0389270

מגרש 44 שכ' 1 לקיה

תשריט מצב מוצע		גיליון 1 מתוך 1	
מחוז	דרום	מרחב תכנון מקומי	נגב מזרחי
רשות מקומית	לקיה	ישוב	
תכנית בסמכות	מקומית	איחוד וחלוקה	ללא איחוד וחלוקה
היתרים או הרשאות	תכנית שמכוחה ניתן להוציא היתרים או הרשאות	מונה תדפיס התשריט	5
מועד הפקדה	01/08/2016	19:48	
שטח התכנית	1.211 דונם	קנה מידה	1:250
אישורים			



שמות*

מגיש התכנית	דאגה אבו עאיש תאגיד
מגיש התכנית	פאטמה אבו עאיש תאגיד
עורך ראשי	יוסף אבו ג'בר תאגיד, אל מהנדסון

בעלי ענין בקרקע*

בבעלות מדינה	תאגיד: רשות מקרקעי ישראל
--------------	--------------------------

טבלת גושים וחלקות*

מספר גוש	כל הגוש	חלק/חלקות	מספר חלקות בשלמותן	מספר חלקות בחלקות
100446	חלק	48	99	

* הרשימה המלאה מפורטת בהוראות התכנית / בהודעה שפורסמה בעיתונות וברשומות הרני מצהיר בזאת כי המפה הטופוגרפית/המצבית המהווה רקע לתכנית זו, נערכה על ידי ביום 25.12.2015 והיא הוכנה לפי הוראות נוהל מבא"ת ובהתאם להוראות החוק ולתקנות המודדים שבתוקף. דיוק הקו הכחול והקדסטרי: מדידה גרפית
ויסאם מיעארי 1090 מספר רשיון
שם המודד חתמה
4/9/16 תאריך