


### מקרא

בית קברות	צורה צבועה
חניון	צורה צבועה
דרך מוצעת	צורה צבועה
דרך מאושרת	צורה צבועה
שטחים פתוחים	צורה צבועה
גבול מגבלות בניה	צורה צבועה
קו-בנין	צורה צבועה
מידות	צורה צבועה

### מקרא מפת מדידה

שוחת ביקורת כנכית	צורה צבועה
עמוד כנכית	צורה צבועה
ארון כנכית	צורה צבועה
עמוד תאורה	צורה צבועה
עמוד תעבורת	צורה צבועה
ע. חשמל עץ	צורה צבועה
ע. חשמל בסוף	צורה צבועה
ע. חשמל חעלה	צורה צבועה
ע. חשמל זזית	צורה צבועה
שוחת גוב מים	צורה צבועה
שוחת כוב	צורה צבועה
שוחת ניקוד	צורה צבועה
גוב תקשורת	צורה צבועה
מבנה	צורה צבועה
צריף/סככה/חממה	צורה צבועה
אספלט	צורה צבועה
אבו שפה	צורה צבועה
דרו עפר	צורה צבועה
גדר חיל רשת	צורה צבועה
גדר אבוקיר	צורה צבועה
גדר אבו קר אבו גדרו בסוף	צורה צבועה
שפת ואדי	צורה צבועה
מדרון עליון שיפוע סביר	צורה צבועה
עץ	צורה צבועה
נקודת גובה אופיינית	צורה צבועה
קו גובה משני 0.5 מ"ט	צורה צבועה
קו גובה ראשי 0.5, 2.5, 5.0 מ"ט	צורה צבועה

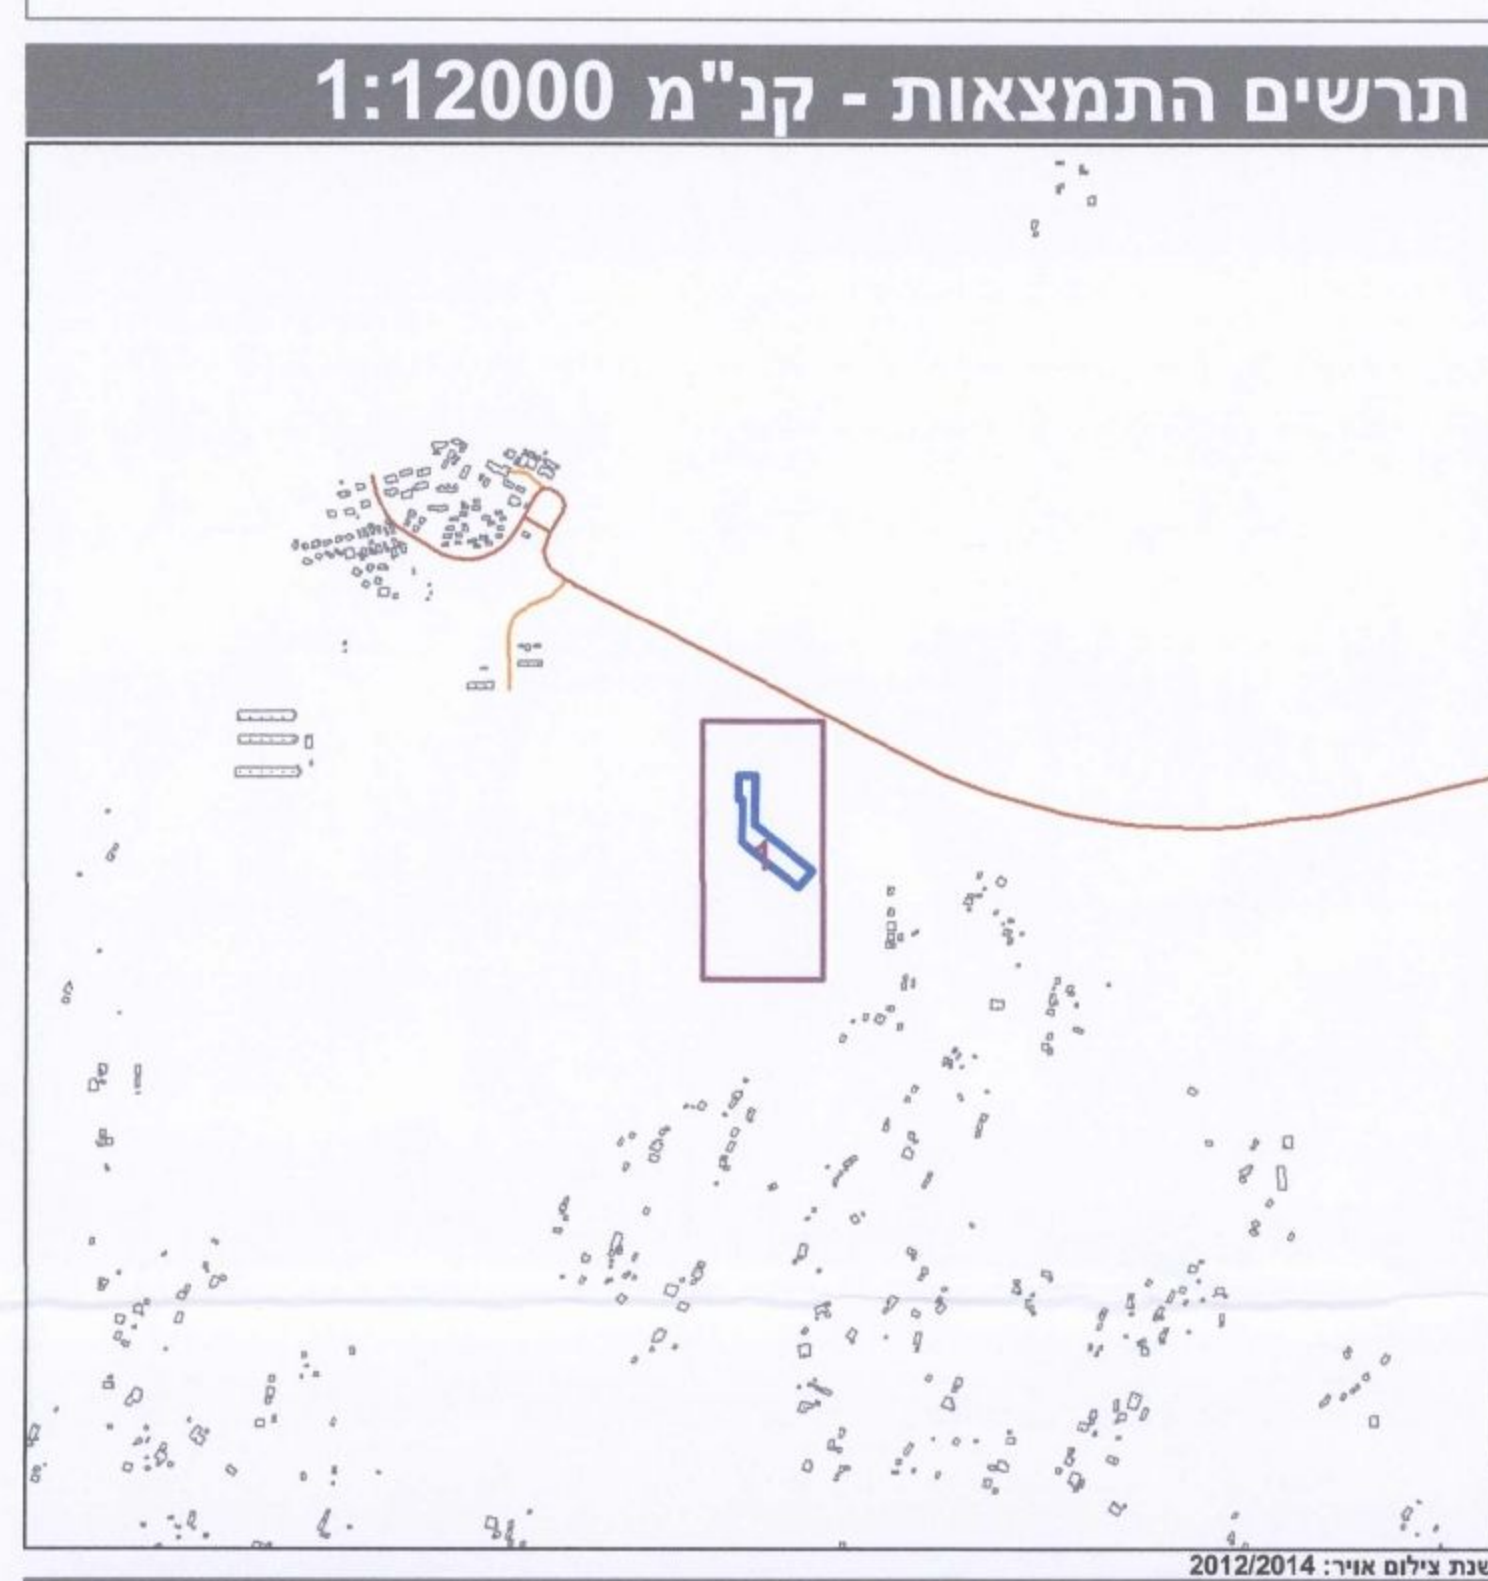

חוק התכנון והבניה, התשכ"ה - 1965  
תכנית מתאר מקומית  
מס' 620-0298364

## בית עלמין רתמים

תשריט מצב מוצע גיליון 1 מתוך 1

מחוז	דרום
מרחב תכנון מקומי	רמת נגב
רשות מקומית	רמת נגב
ישוב	רתמים
תכנית בסמכות	מחוזית
איחוד וחלוקה	ללא איחוד וחלוקה
היתרים או הרשאות	תכנית שמכוח ניתן להוציא היתרים או הרשאות
מונה תדפיס התשריט	19
מועד הפקה	29/08/2016
שטח התכנית	6.103 דונם
קנה מידה	1:500

חוק התכנון והבניה, התשכ"ה - 1965  
משרד הפנים - מחוז דרום  
הועדה המחוזית החליטה ביום:  
02/08/2016  
להפקיד את התכנית  
26/08/2016 יו"ר הועדה המחוזית  
תאריך

### שמות\*

מגיש התכנית	רשות מקומית, שירה מור יוסף
עורך ראשי	תאגיד: מעצה אזורית רמת נגב
זים	תאגיד: מעצה אזורית רמת נגב

### בעלי עניין בקרקע\*

בעלים	תאגיד: רשות מקרקעי ישראל
-------	--------------------------

### טבלת גושים וחלקות\*

מספר גוש	מספר חלקה	מספר חלקות בחלקות
100323	חלק	2

\* הרשימה המלאה מפורטת בהוראות התכנית / בהודעה שפורסמה בעיתונות וברשומות הרנין מצהיר בזאת כי המפה הטופוגרפית/המצבית המהווה רקע לתכנית זו, נערכה על ידי ביום 23-08-2016 והיא הוכנה לפי הוראות נוהל מב"ת ובהתאם להוראות החוק ולתקנות המודדים שבתוקף. דיוק הקו הכחול והקדסטר.  
מדידה אנליטית מלאה ברמת תצ"ר

שם המודד	אבי ארד
מספר רשיון	633
חתימה	[חתימה]
תאריך	2016/08/02