


לשכת התכנון המחוזית  
 כפר סבא  
 08-11-2016  
**נתקבל**

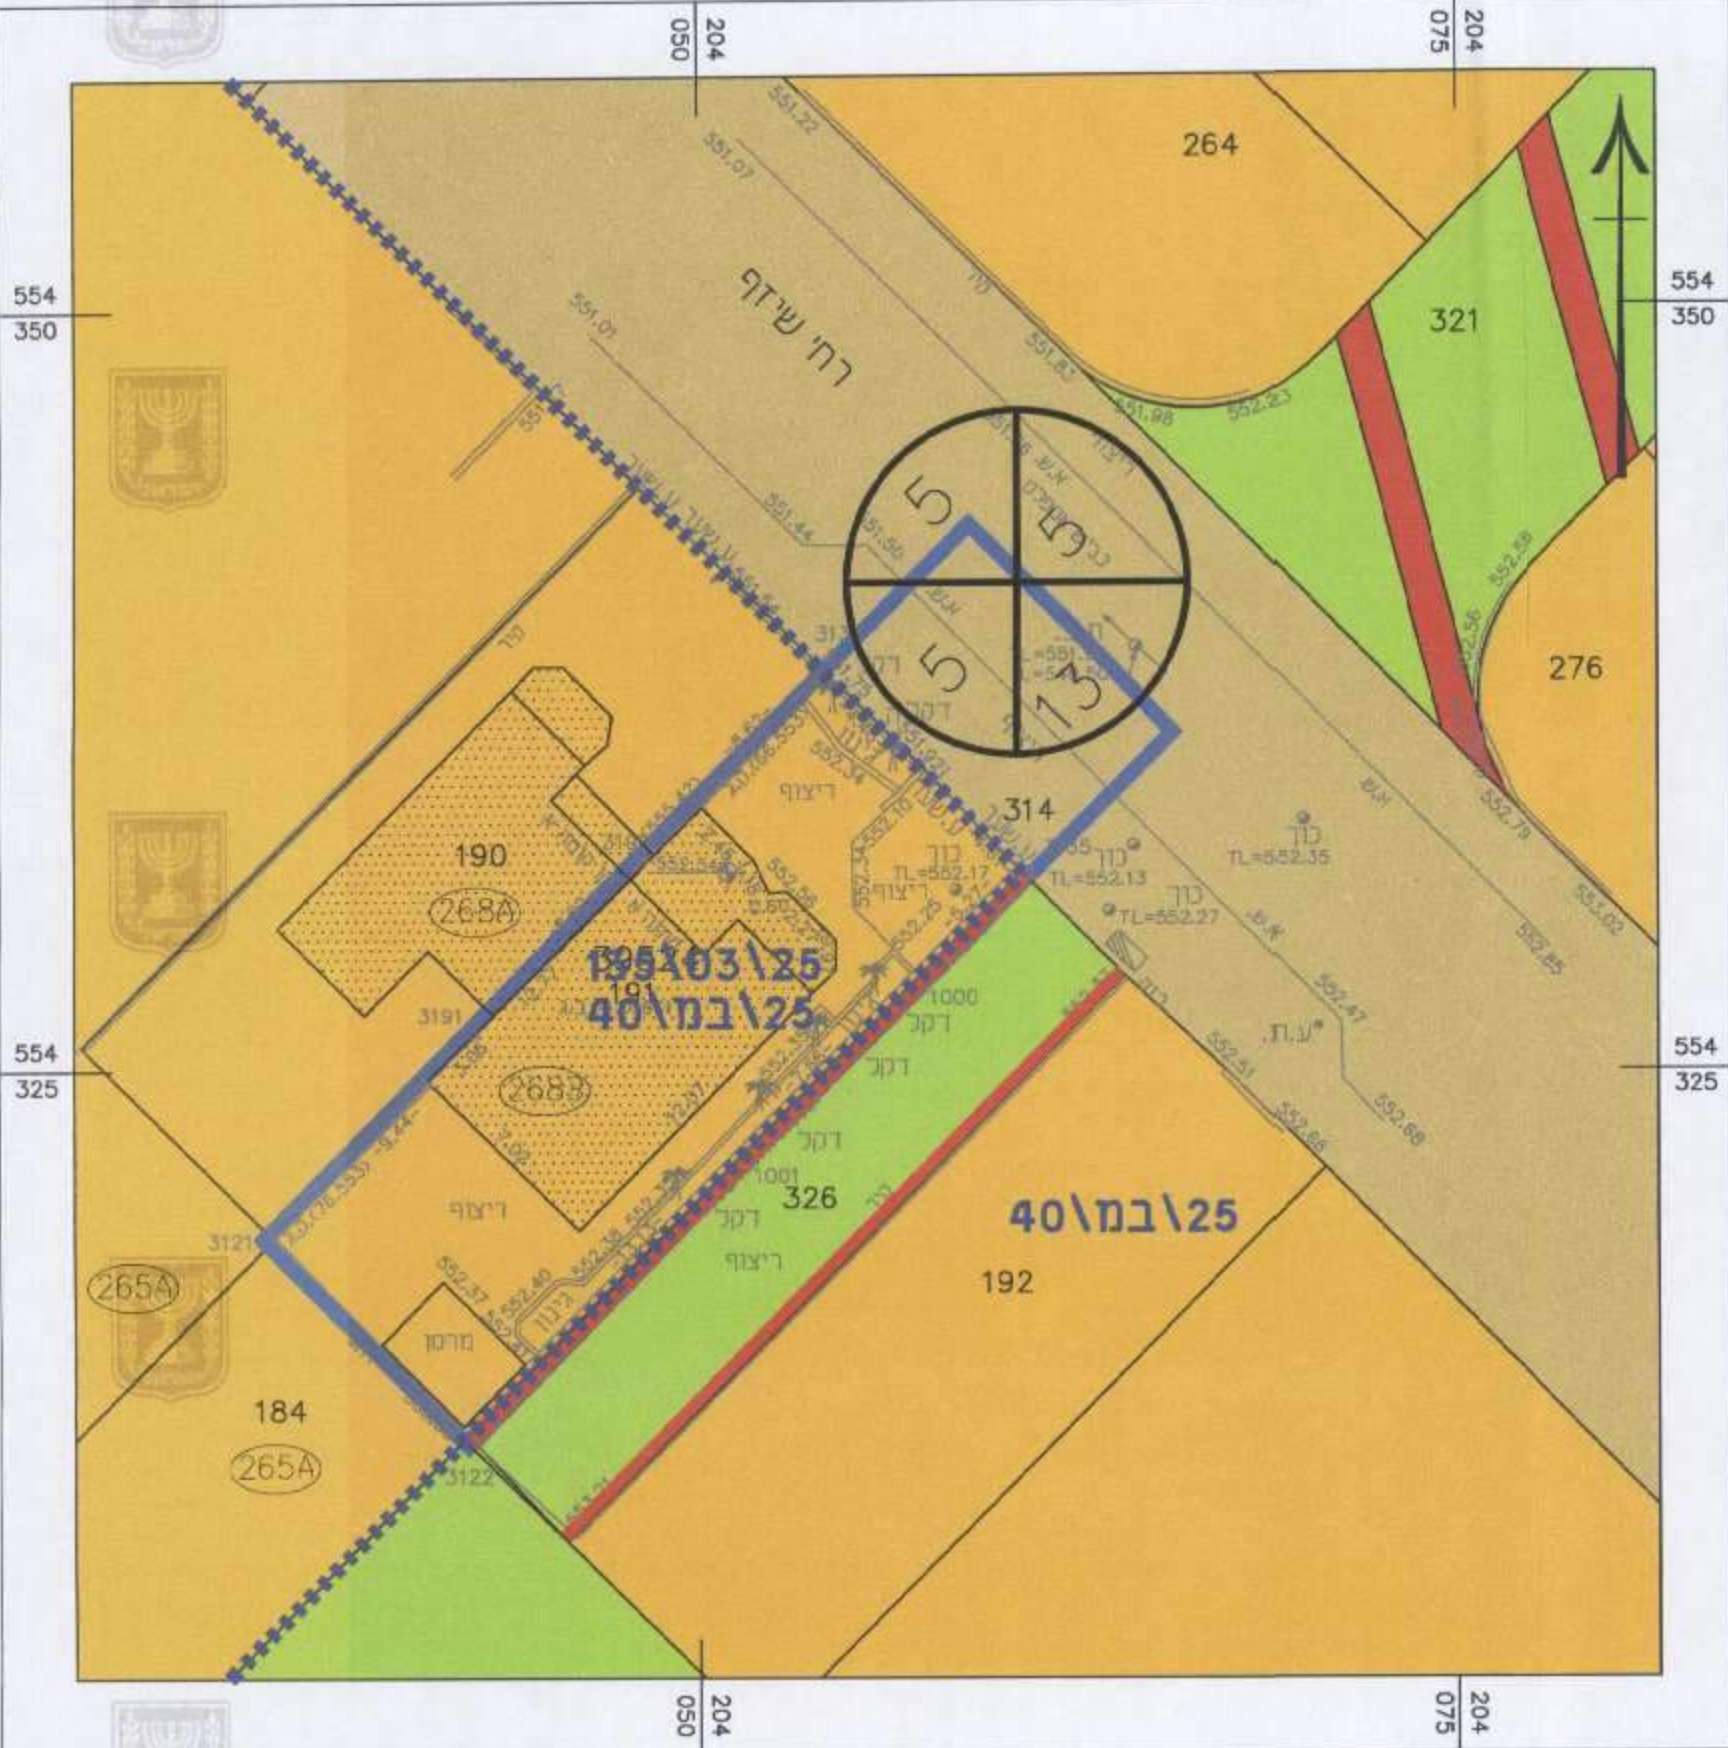

**מקרא מצב מאושר**

- גבול תכנית
  - גבול תכנית מאושרת
  - אזור מגורים א' (\*)
  - דרך מאושרת
  - דרך משלבת (\*)
  - שטח ציבורי פתוח
  - שביל להגבי רגל (\*)
  - מספר מגרש
  - מבנה קיים
  - מספר גוש 39524
  - גבול חלקה 191
  - מספר חלקה
  - מס' הדרך
  - קו בנין
  - רוחב הדרך
- (\*) יעוד שאינו עפ"י חב"ת

**תרשים סביבה 1:2500**



חוק התכנון והבנייה, התשכ"ה - 1965  
**תכנית מפורטת**

**מס' 607-0223073**

**מגורים במגרש מס' 268 ב**  
**רחי שיזף 21**  
**שכונה נווה חורש, דימונה**

**תשריט מצב מאושר גליון 1 מתוך 1**

מחוז	דרום
מרחב תכנון מקומי	דימונה
רשות מקומית	דימונה
ישוב	דימונה
תאריך	31.01.2016

שם הנספח	קני"מ
מצב מאושר	1:250
תרשים סביבה	1:2500
תרשים נוסף	-
תרשים נוסף	-
תמונה נוספת	-

שמות וזדהימות:	שם: יעקב פישר	פישר	אחראי: כלים בע"מ
עורך התוכנית	תאגיד: פישר אלחנני אדריכלים בע"מ	טל: 10000	כתובת: 84965